


JTSK

DIPRO, spol. s r.o.
 Dopravní a inženýrské projekty,
 projektová, inženýrská a konzultační kancelář
 Na Záhonech 27/884, 141 00 Praha 4 IČO 48592722

Stavebník: Městská část Praha - Kunratice K Libuši 7 148 00 Praha 4 - Kunratice	Vypracoval: Ing. Nováček O. Odp. proj.: Ing. Nováček O.	Kontrola: Ing. Polič/Ph.D. Zak. číslo: 19 - 062 - 03, 07, 10
Místo stavby: Praha 4 - Kunratice	Ved. projektu: Ing. Polič, Ph.D.	Datum vyprac.: 04 / 2022
Stavba: CHODNÍKOVÝ PROGRAM 2019 Úhlovská, Ještědská, U Tří svatých		Stupeň: DVZ
Výkres: SO 101 - ÚHLAVSKÁ KOORDINAČNÍ SITUACE díl. II.		Měřítko: 1 : 250
		Číslo paré: C.3.1.1-2

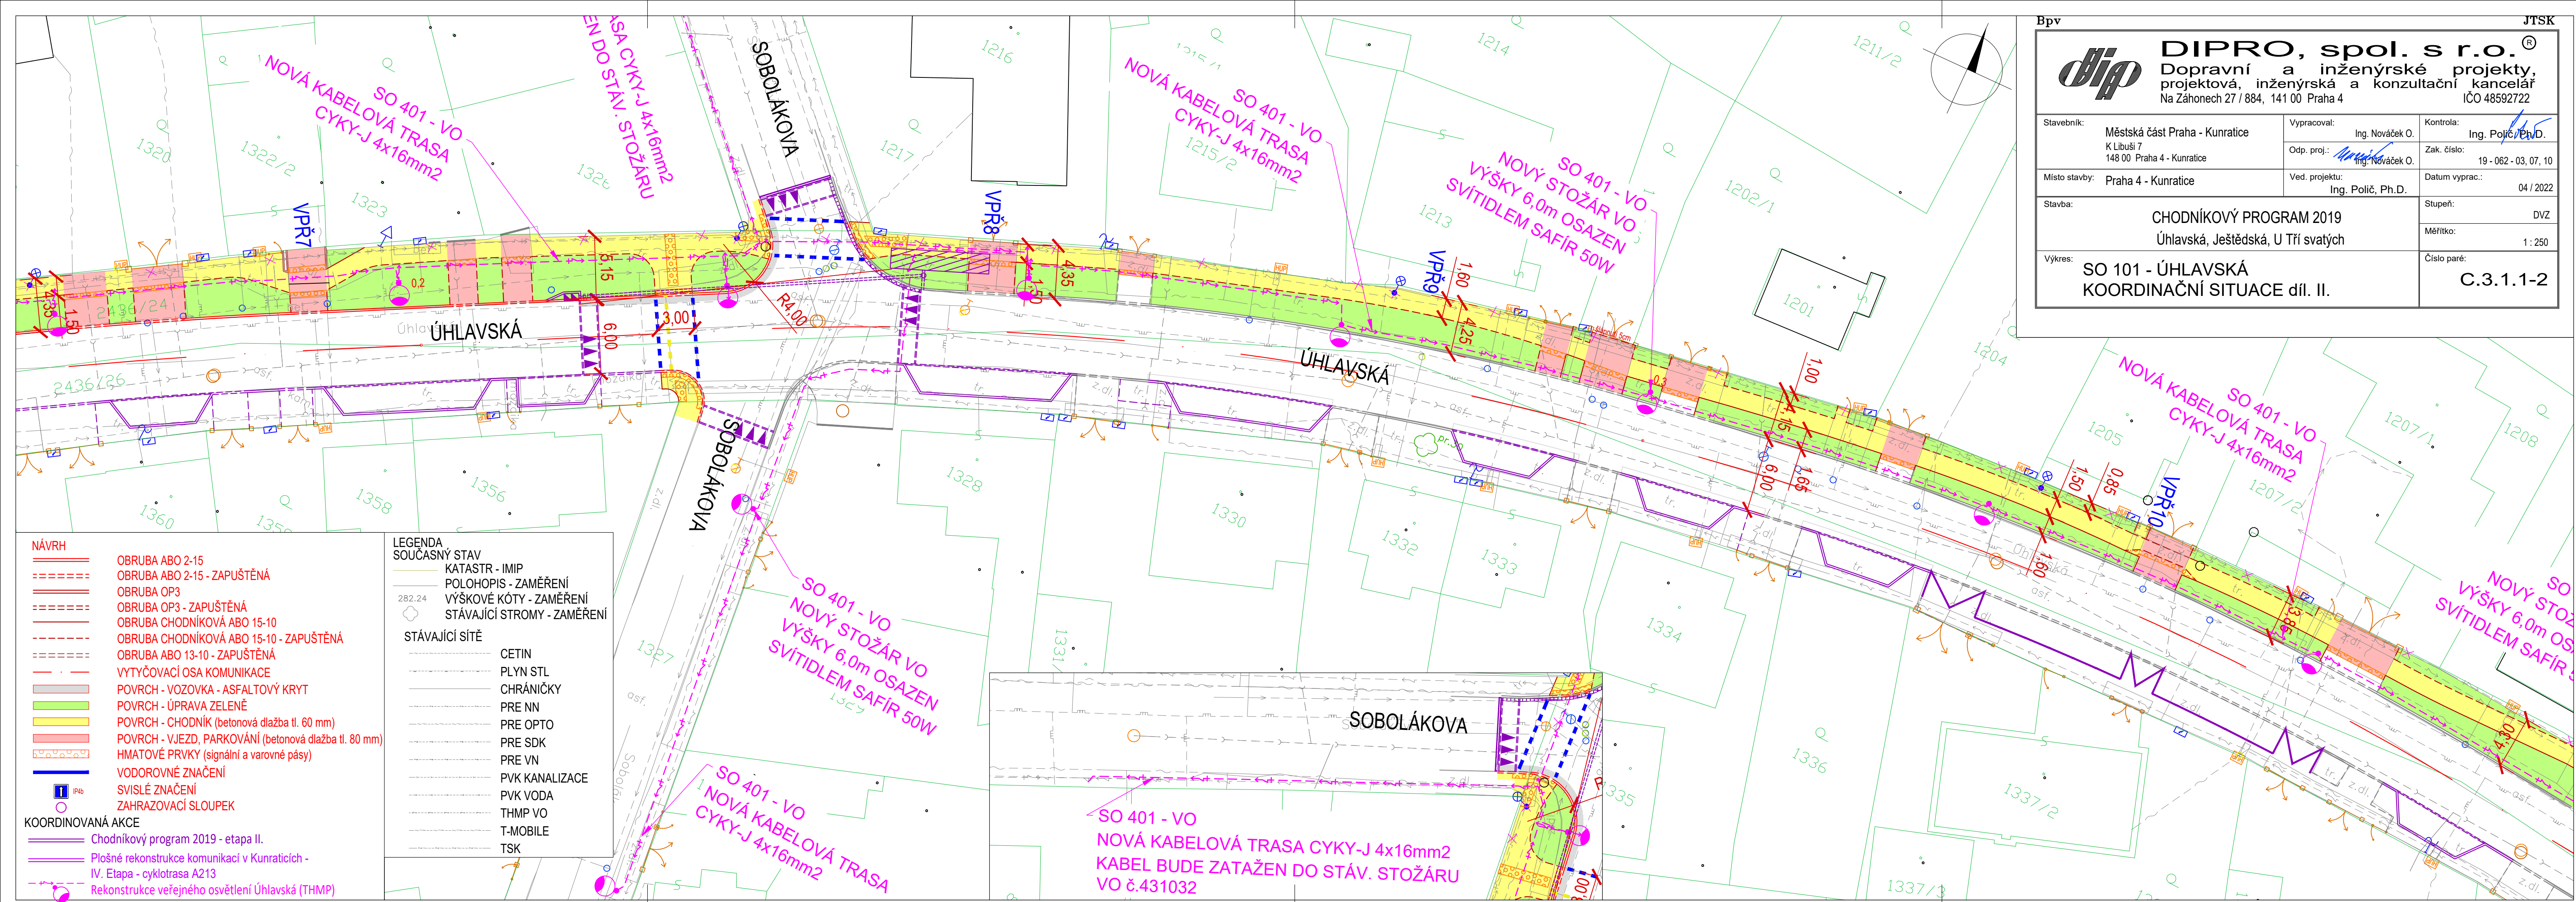

NÁVRH	
	OBRUBA ABO 2-15
	OBRUBA ABO 2-15 - ZAPUŠTĚNÁ
	OBRUBA OP3
	OBRUBA OP3 - ZAPUŠTĚNÁ
	OBRUBA CHODNÍKOVÁ ABO 15-10
	OBRUBA CHODNÍKOVÁ ABO 15-10 - ZAPUŠTĚNÁ
	OBRUBA ABO 13-10 - ZAPUŠTĚNÁ
	VYTYČOVACÍ OSA KOMUNIKACE
	POVRCH - VOZOVKA - ASFALTOVÝ KRYT
	POVRCH - ÚPRAVA ZELENĚ
	POVRCH - CHODNÍK (betonová dlažba tl. 60 mm)
	POVRCH - VJEZD, PARKOVÁNÍ (betonová dlažba tl. 80 mm)
	HMATOVÉ PRVKY (signální a varovné pásy)
	VODOROVNÉ ZNAČENÍ
	SVISLÉ ZNAČENÍ
	ZAHRAZOVACÍ SLOUPEK
	IP4b
KOORDINOVANÁ AKCE	
	Chodníkový program 2019 - etapa II.
	Plošné rekonstrukce komunikací v Kunraticích - IV. Etapa - cyklotrasa A213
	Rekonstrukce veřejného osvětlení Úhlovská (THMP)

LEGENDA	
	SOUČASNÝ STAV
	KATASTR - IMIP
	POLOHOPIS - ZAMĚŘENÍ
	VÝŠKOVÉ KÓTY - ZAMĚŘENÍ
	STÁVAJÍCÍ STROMY - ZAMĚŘENÍ
STÁVAJÍCÍ SÍTĚ	
	CETIN
	PLYN STL
	CHRÁNIČKY
	PRE NN
	PRE OPTO
	PRE SDK
	PRE VN
	PVK KANALIZACE
	PVK VODA
	THMP VO
	T-MOBILE
	TSK