


14° 28' 52,478" E		
50° 0' 48,533" S		
±0,00=289 m.n.m.		
Index		Různé / Revision		Datum / Date	
14° 28' 52,478" E		50° 0' 48,533" S		Pírková	
±0,00=289 m.n.m.		Datum / Date: 27.6.2014		Jméno / Name: Ing. Petra Pírková	
Kontroloval / Inspected by: Ing.arch. Mariana Langová		Typ situ / Site Type: House		Interní údaje:	
Zákazník / Client: T-Mobile		IRN, číslo, jméno, adresa situ / IRN, site number, name, Address: IRN 132236/2012		Stupeň: SAR	
T-Mobile Czech Republic a.s. Tomíčkova 2144/1 149 00 Praha 4		v půdním prostoru 10120 Praha_Kunratice2 K Libuši 57/30, Praha-Kunratice		Formát: A3	
Projektant / Designer: SBM		Dodavatel / Contractor: SBM		Měřítko / Scale: 1:100	
SBM HOLDING GROUP, s. r. o. Slánská 2824 272 01 Kladno		SBM HOLDING GROUP, s. r. o. Slánská 2824 272 01 Kladno		Číslo str. / Page: 04	
Název výkresu / DWG Title: PŮDORYS PŮDY		Jméno souboru: 10120_18_stavba_140627-úprava.dwg			

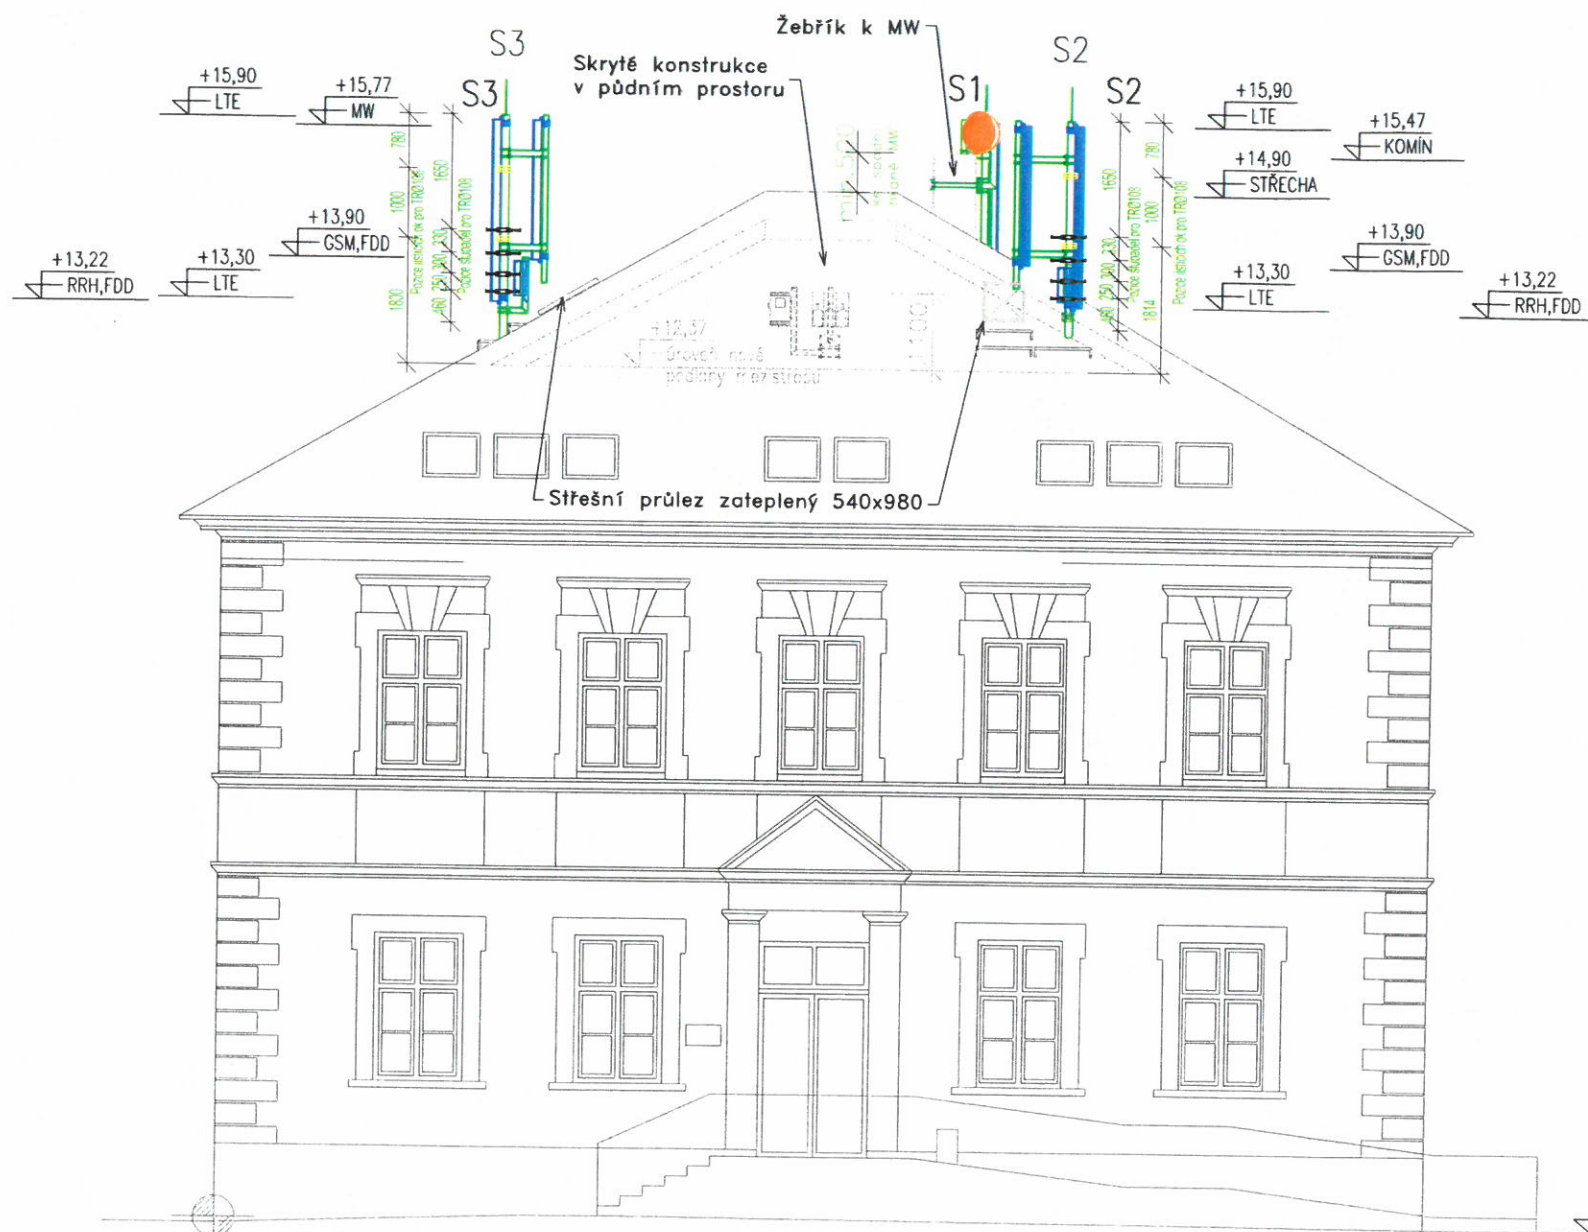

B.p.V 0.000 = 289 m.n.m

Poznámka:
V pohledu jsou zakresleny pouze antény a RRH moduly přímo viditelné z daného směru.


...
Index	Revize / Revision	Datum / Date	Jméno / Name
			Pirková
Vypracoval / Elaborated by:	Datum / Date:	Jméno / Name:	Typ situ / Site Type:
	27.6.2014	Ing. Petra Pirková	House
Kontroloval / Inspected by:	Ing.arch. Mariana Langová		
Zákazník / Client:	IRN, číslo, jméno, adresa situ / IRN, site number, name, Address:	Interní údaje:	
T-Mobile	IRN 132236/2012	Stupeň: SAR	
T-Mobile Czech Republic a.s.	10120	Formát: A3	
Tomičkova 2144/1	Praha_Kunratice2		
149 00 Praha 4	K Libuši 57/30, Praha-Kunratice		
Projektant / Designer:	Dodavatel / Contractor:	Název výkresu / DWG Title:	Měřítko / Scale:
SBM	SBM	POHLED JIŽNÍ	1:100
SBM HOLDING GROUP, s. r. o.	SBM HOLDING GROUP, s. r. o.		Číslo str. / Page:
Slánská 2824	Slánská 2824		05
272 01 Kladno	272 01 Kladno	Jméno souboru:	
		10120_18_stavba_140627-úprava.dwg	

...
Index	Revize / Revision		Pirková
Vypracoval / Elaborated by:	Datum / Date:	Jméno / Name:	Typ situ / Site Type:
	9.6.2014	Ing. Petra Pirková	House
Kontroloval / Inspected by:	Ing.arch. Mariana Langová		
Zákazník / Client:	IRN, číslo, jméno, adresa situ / IRN, site number, name, Address:	Interní údaje:	
T-Mobile	IRN 132236/2012	Stupeň: SAR	
T-Mobile Czech Republic a.s.	10120	Formát: A3	
Tomiškova 2144/1	Praha_Kunratice2		
149 00 Praha 4	K Libuši 57/30, Praha-Kunratice		
Projektant / Designer:	Dodavatel / Contractor:	Název výkresu / DWG Title:	Měřítko / Scale:
SBM SBM HOLDING GROUP, s. r. o.	SBM SBM HOLDING GROUP, s. r. o.	POHLED VÝCHODNÍ	1:100
Slánská 2824	Slánská 2824	Číslo str. / Page:	06
272 01 Kladno	272 01 Kladno	Jméno souboru:	10120_18_stavba_140627-úprava.dwg




Poznámka:
V pohledu jsou zakresleny pouze antény a RRH moduly přímo viditelné z daného směru.

Krále Václava IV.

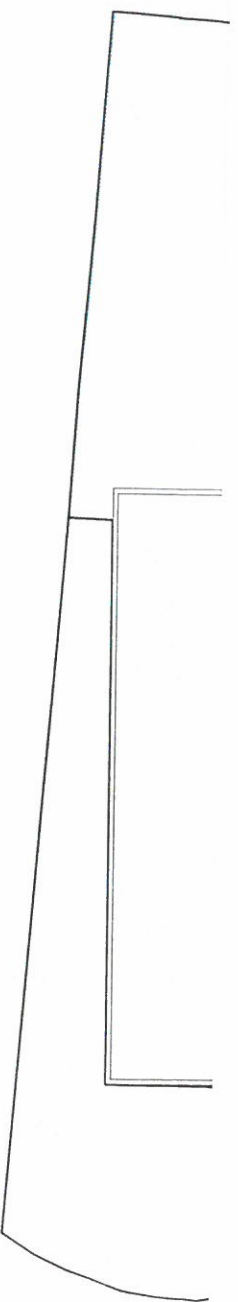


		Pirková
	Datum / Date	Jméno / Name
ame:	Typ situ / Site Type:	
Pirková	House	
ingová		
esa situ / IRN, site number, name, Address:	Interní údaje:	
12	Stupeň: SAR	
ice2	Formát: A3	
, Praha-Kunratice		
OR:	Název výkresu / DWG Title:	Měřítko / Scale:
	OPTICKÁ TRASA	1:200
	PŮDORYS	Číslo str. / Page:
		07
HOLDING GROUP, s. r. o. Kladno 2824 Kladno	Jméno souboru: 10120_18_stavba_140627-úprava.dwg	

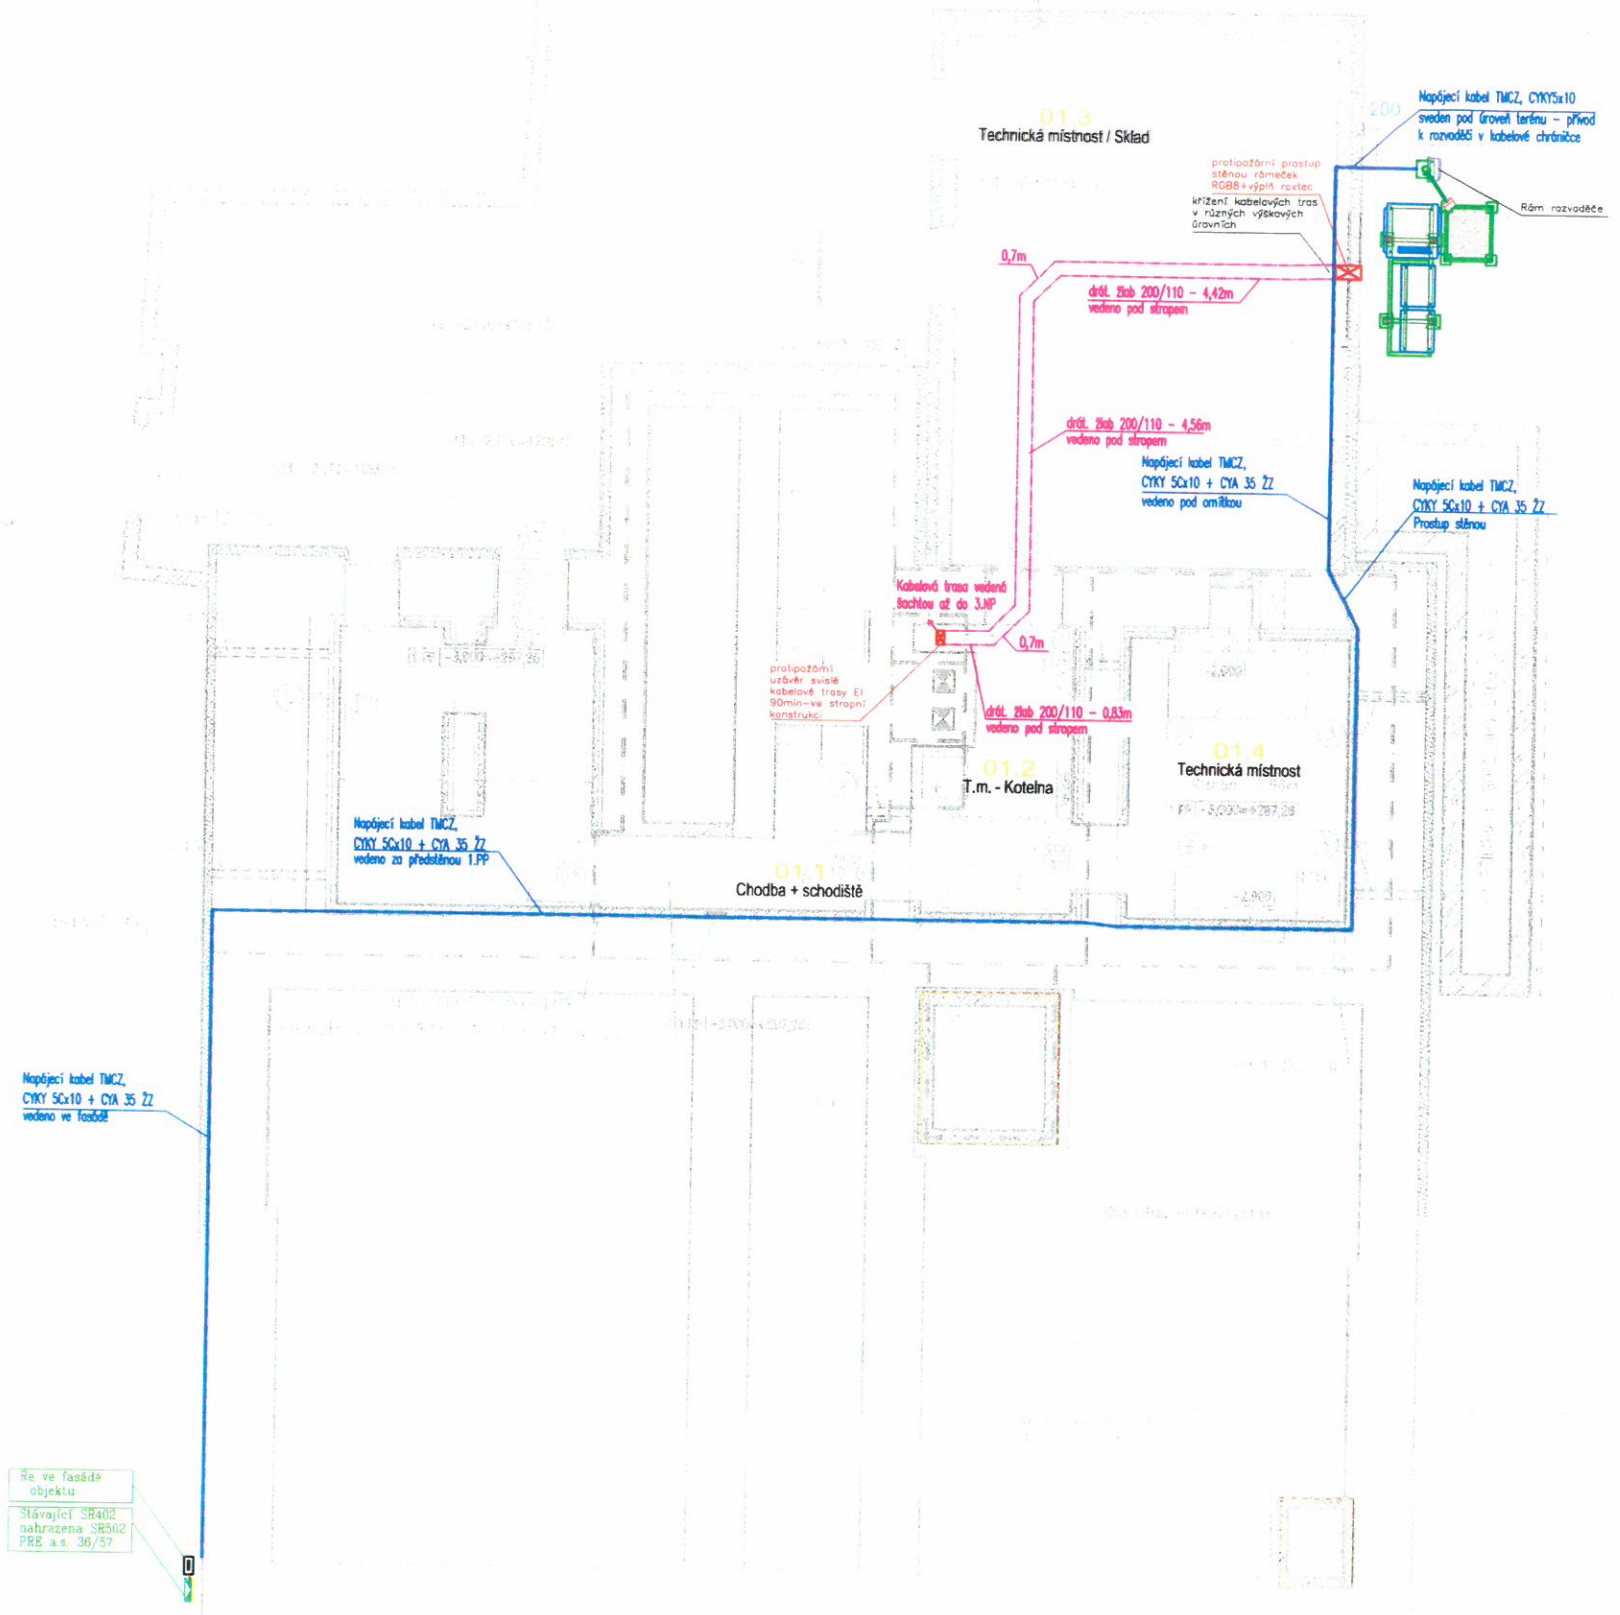

Re ve fasádě objektu
Stávající SR402 nahrazena SR502 PRB s.s. 36/37

...
Index / Revize / Revision	Datum / Date	Jméno / Name	Typ situ / Site Type
...	26.6.2014	Ing. Petra Pirková	House
Kontroloval / Inspected by:	Ing.arch. Mariana Langová		
Zákazník / Client:	IRN, číslo, jméno, adresa situ / IRN, site number, name, Address:	Interní údaje:	
 T-Mobile Czech Republic a.s. Tomíčkova 2144/1 149 00 Praha 4	132236/2012 10120 Praha_Kunratice2 K Libuši 57/30, 148 00 Praha-Kunratice	Formát A3	
Projektant / Designer:	Dodavatel / Contractor:	Název výkresu / DWG Title:	Měřítko / Scale:
 SBM HOLDING GROUP, s. r. o. Slánská 2824 272 01 Kladno	 SBM HOLDING GROUP, s. r. o. Slánská 2824 272 01 Kladno	Kabelová trasa půdorys 1.PP	1:75 Číslo str. / Page: 3d
Jméno souboru: 10120_18_kabelová trasa_140626.dwg			

Kabelová trasa - Řez objektem

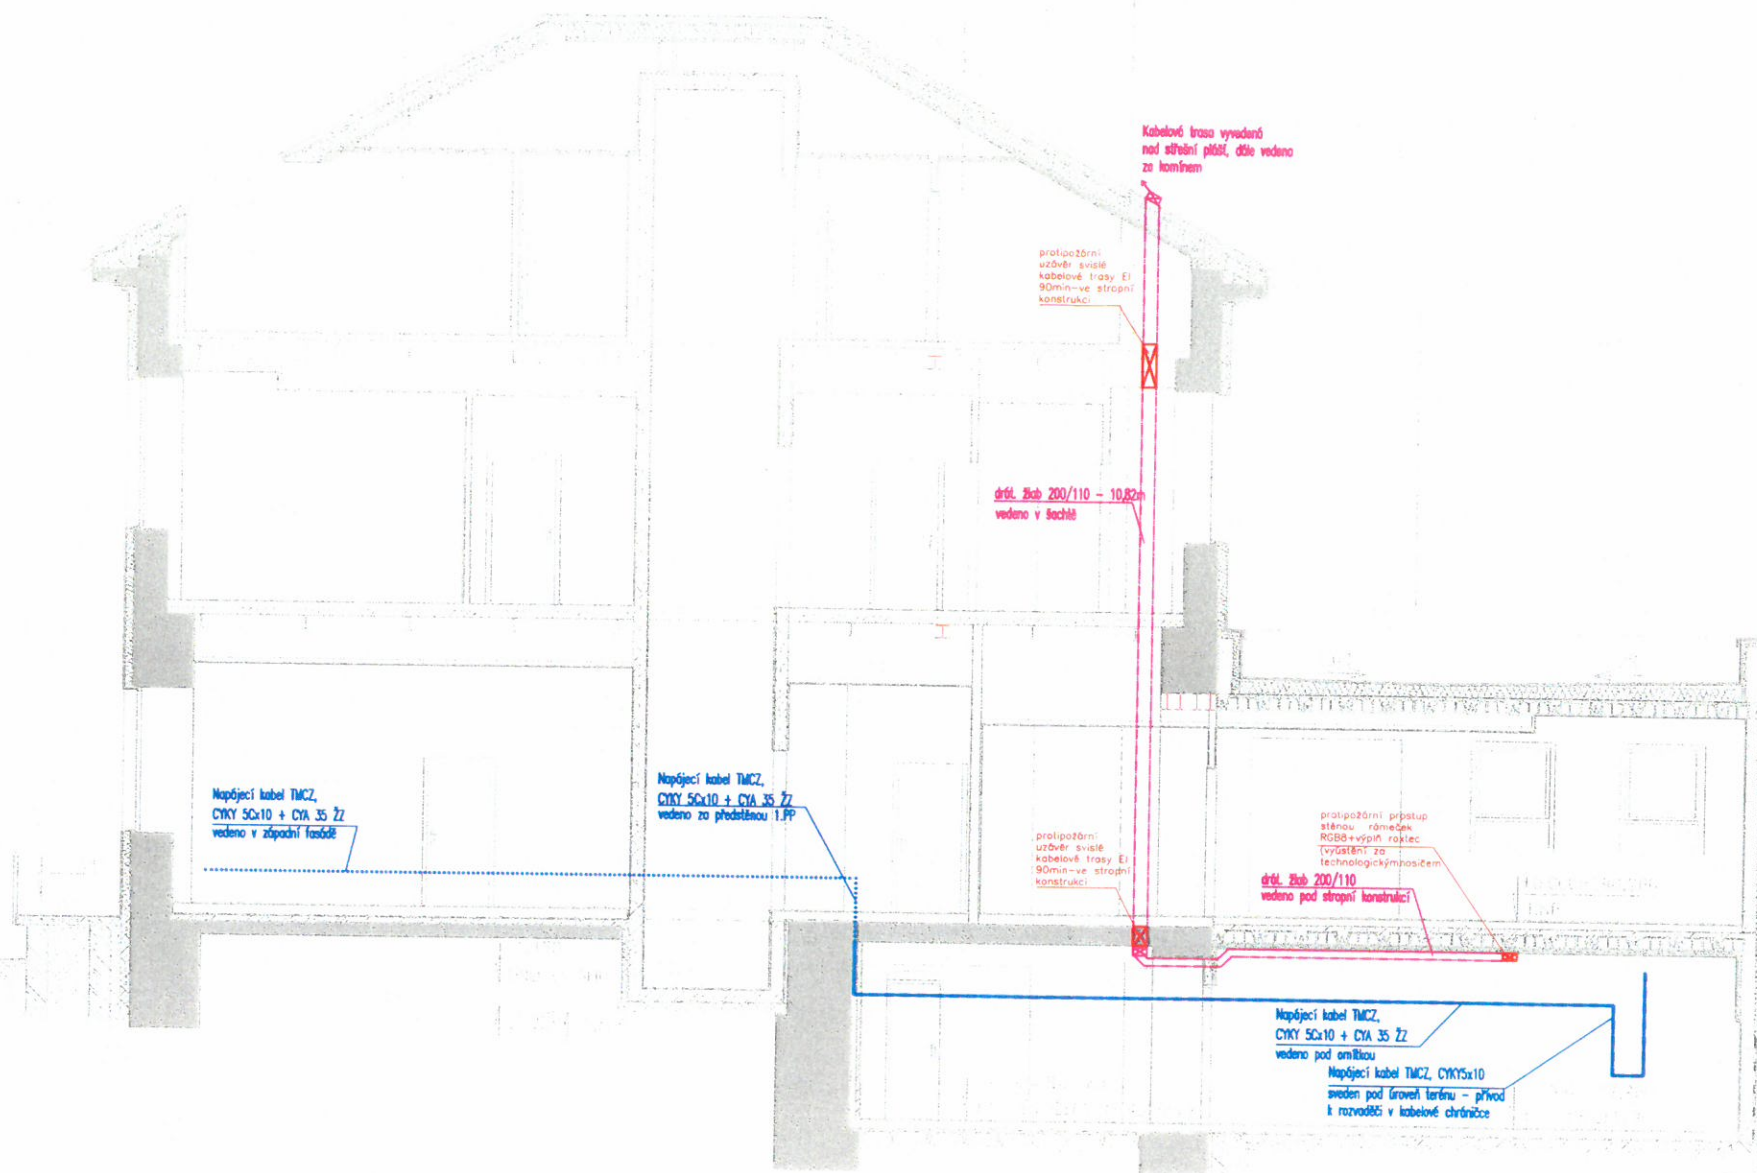

...
Index / Revize / Revision	Datum / Date	Jméno / Name	Typ situ / Site Type
Vypracoval / Elaborated by:	26.6.2014	Ing. Petra Pirková	House
Kontroloval / Inspected by:	ing.arch. Mariana Langová		
Zákazník / Client:	IRN, číslo, jméno, adresa situ / IRN, site number, name, Address:		Interní údaje:
T-Mobile Czech Republic a.s. Tomičkova 2144/1 149 00 Praha 4	10120 Praha_Kunratice2 K Libuši 57/30, 148 00 Praha-Kunratice		Formát A3
Projektant / Designer:	Dodavatel / Contractor:	Název výkresu / DWG Title:	Měřítko / Scale:
SBM HOLDING GROUP, s. r. o. Sítnavská 282a 272 01 Kladno	SBM HOLDING GROUP, s. r. o. Sítnavská 282a 272 01 Kladno	Kabelová trasa řez	1:75
Jméno souboru: 10120_18_kabelová trasa_140626.dwg			Číslo str. / Page: 3c