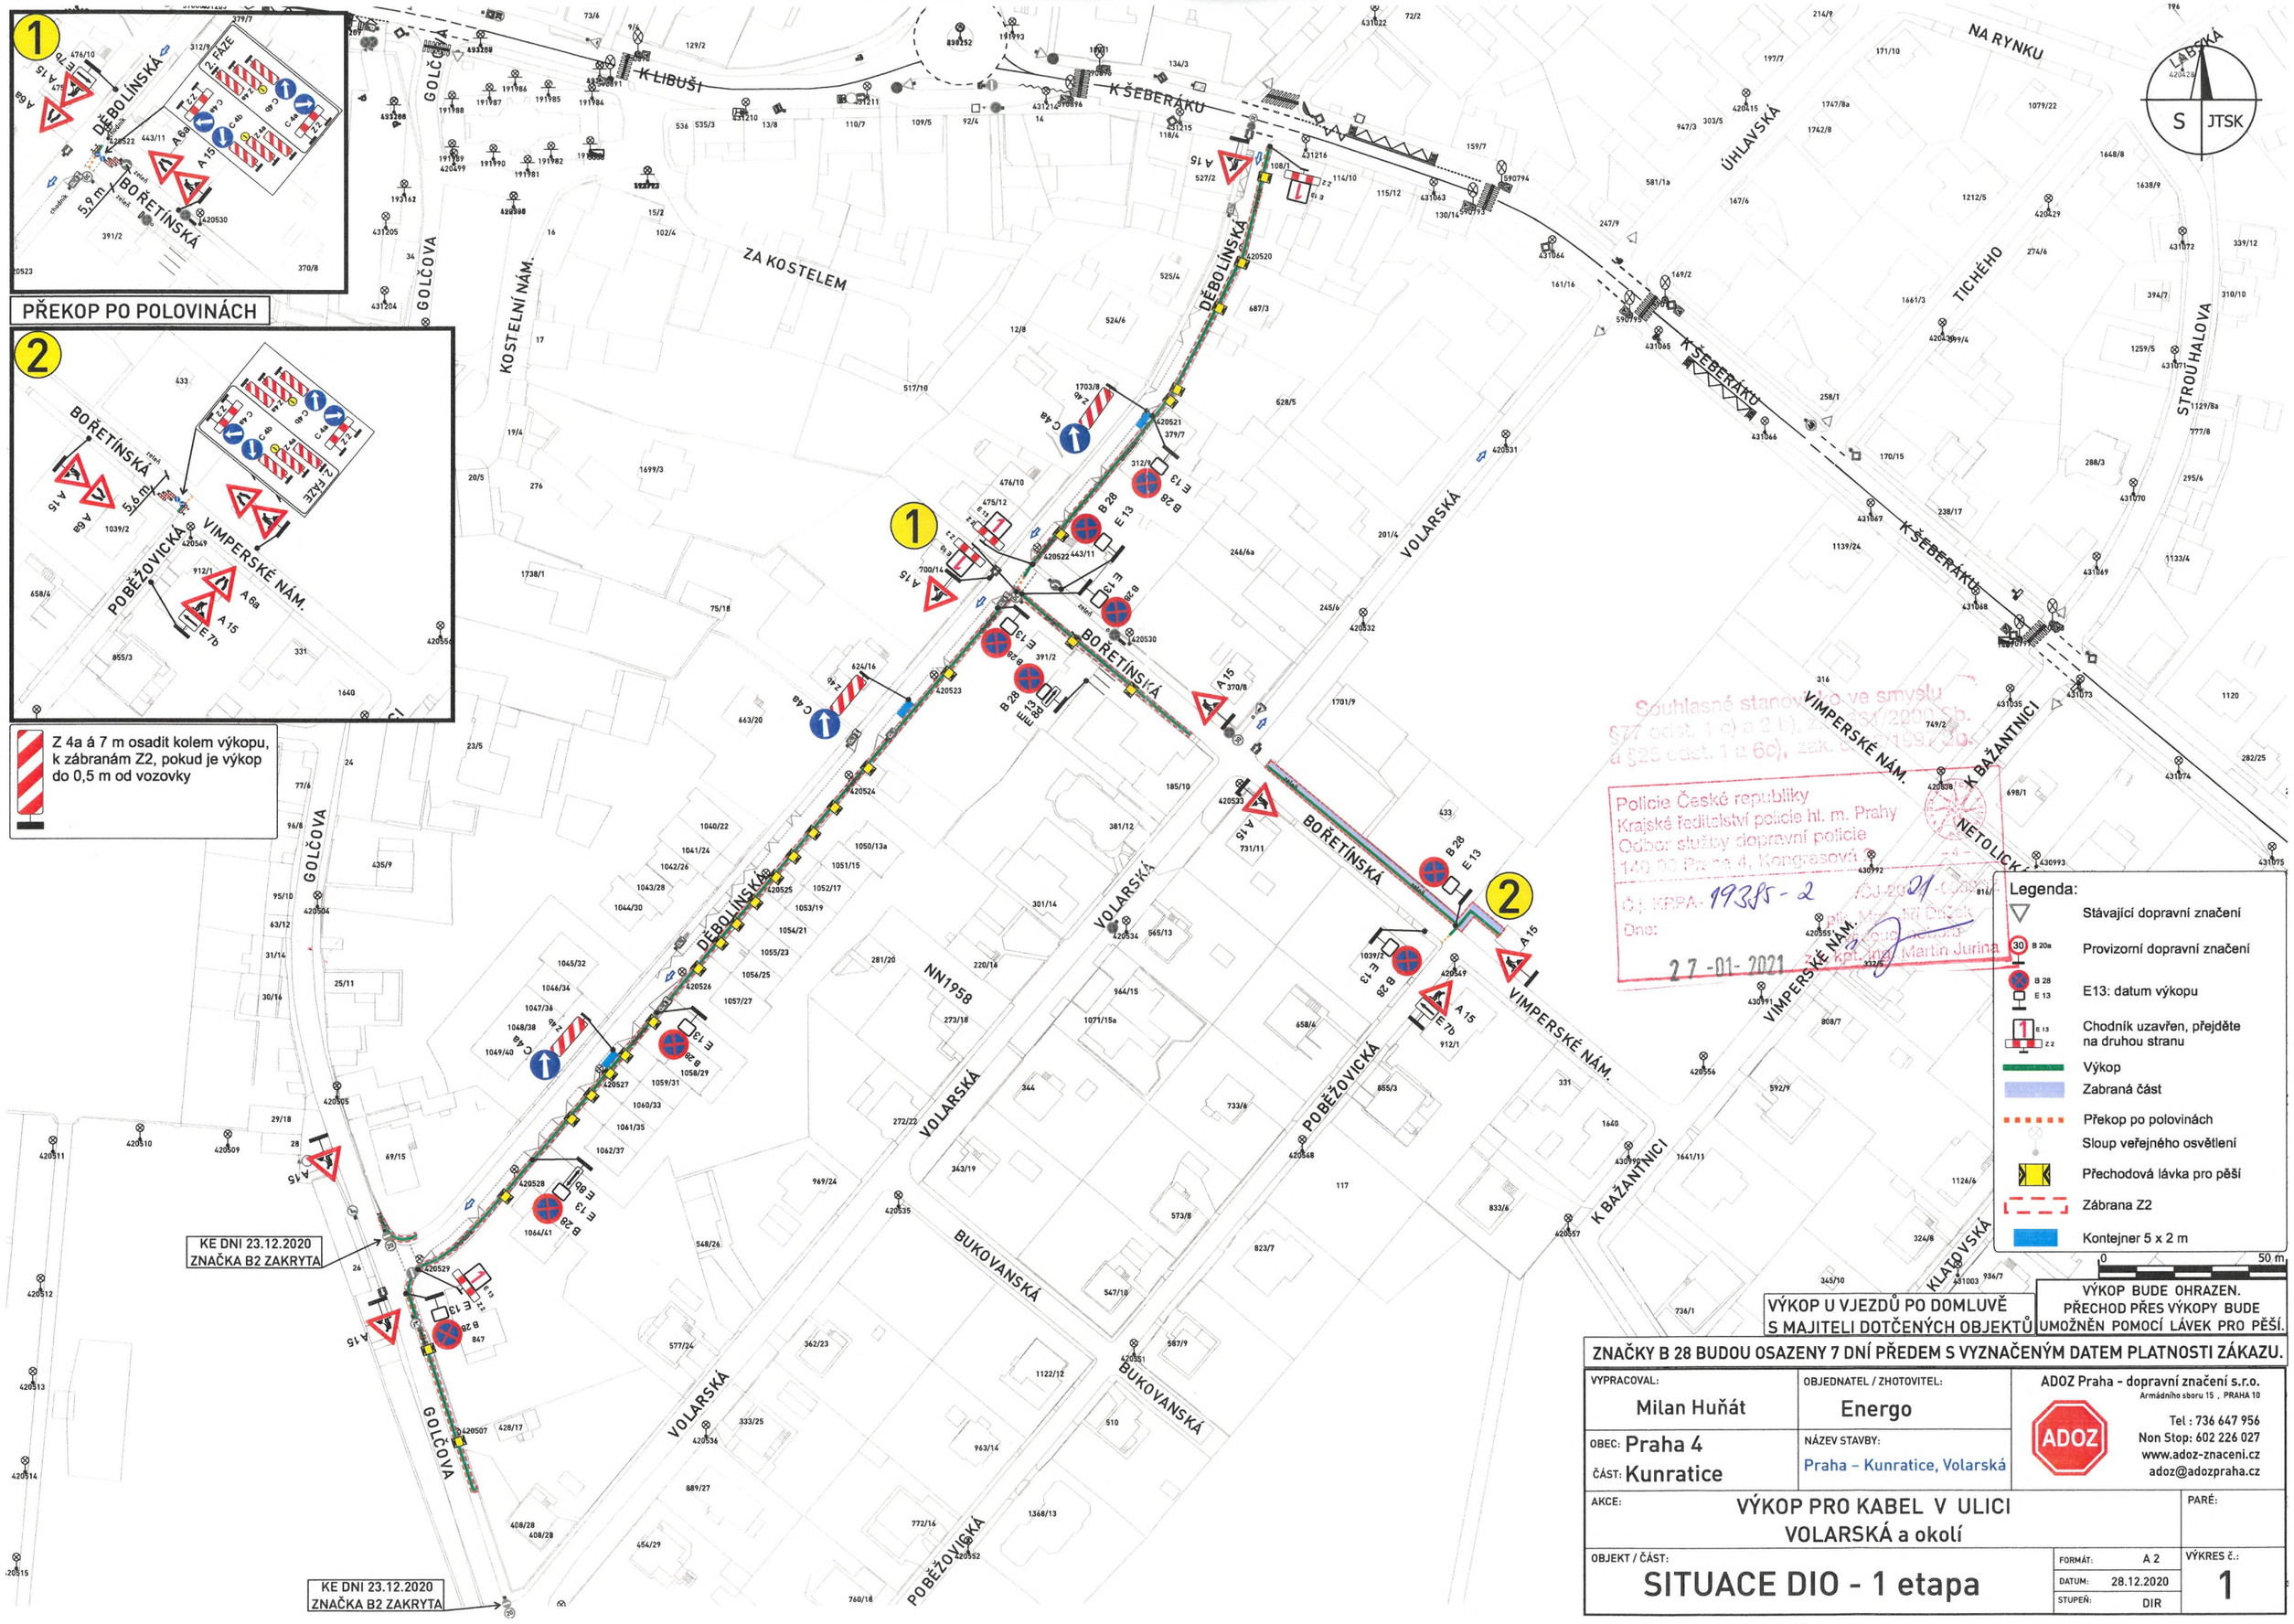
1
DĚBOLÍNSKÁ
BOŘETÍNSKÁ
5,8 m
FÁZE
PŘEKOP PO POLOVINÁCH
2
BOŘETÍNSKÁ
5,6 m
POBĚŽOVICKÁ
VIMPERSKÉ NÁM.
FÁZE
K LIBUŠI
K ŠEBERÁKU
GOLČOVA
KOSTELNÍ NÁM.
ZA KOSTELEM
DĚBOLÍNSKÁ
VOLARSKÁ
BOŘETÍNSKÁ
VIMPERSKÉ NÁM.
K BAŽANTNICI
NETOLICKÁ
NA RYNKU
ÚHLAVSKÁ
TICHÉHO
STROUHALOVA
LABSKÁ
S
JTSK
NN1958
BUKOVANSKÁ
POBĚŽOVICKÁ
KLATOVSKÁ
KE DNI 23.12.2020
ZNAČKA B2 ZAKRYTA
KE DNI 23.12.2020
ZNAČKA B2 ZAKRYTA
Souhlasné stanovisko ve smyslu
§77 odst. 1 a) a 2 b), zákona č. 361/2000 Sb.
a §25 odst. 1 a 6c), zak. č. 13/1997 Sb.
Policie České republiky
Krajské ředitelství policie hl. m. Prahy
Odbor služby dopravní policie
140 00 Praha 4, Kongresová
Č.j. KRPA- 19395 - 2
Dne: 27-01-2021
Por. Mgr. Martin Jurina
Z 4a á 7 m osadit kolem výkopu, k zábranám Z2, pokud je výkop do 0,5 m od vozovky
Legenda:
Stávající dopravní značení
Provizorní dopravní značení
E13: datum výkopu
Chodník uzavřen, přejděte na druhou stranu
Výkop
Zabraná část
Překop po polovinách
Sloup veřejného osvětlení
Přechodová lávka pro pěší
Zábrana Z2
Kontejner 5 x 2 m
0
50 m
VÝKOP U VJEZDŮ PO DOMLUVĚ S MAJITELI DOTČENÝCH OBJEKTŮ
VÝKOP BUDE OHRAZEN. PŘECHOD PŘES VÝKOPY BUDE UMOŽNĚN POMOCÍ LÁVEK PRO PĚŠÍ.
ZNAČKY B 28 BUDOU OSAZENY 7 DNÍ PŘEDEM S VYZNAČENÝM DATEM PLATNOSTI ZÁKAZU.
VYPRACOVAL: Milan Huňát
OBJEDNATEL / ZHOTOVITEL: Energo
ADOZ Praha - dopravní značení s.r.o.
Armádního sboru 15 , PRAHA 10
Tel : 736 647 956
Non Stop: 602 226 027
www.adoz-znaceni.cz
adoz@adozpraha.cz
OBEC: Praha 4
ČÁST: Kunratice
NÁZEV STAVBY: Praha – Kunratice, Volarská
AKCE: VÝKOP PRO KABEL V ULICI VOLARSKÁ a okolí
PARÉ:
OBJEKT / ČÁST: SITUACE DIO - 1 etapa
FORMÁT: A 2
DATUM: 28.12.2020
STUPEŇ: DIR
VÝKRES č.: 1