


MČ PRAHA - KUNRATICE



STAVBA Č. 0138 TV KUNRATICE ETAPA 0018 KOMUNIKACE IV.
PŘEHLEDNÁ SITUACE - ZÁKRES SO

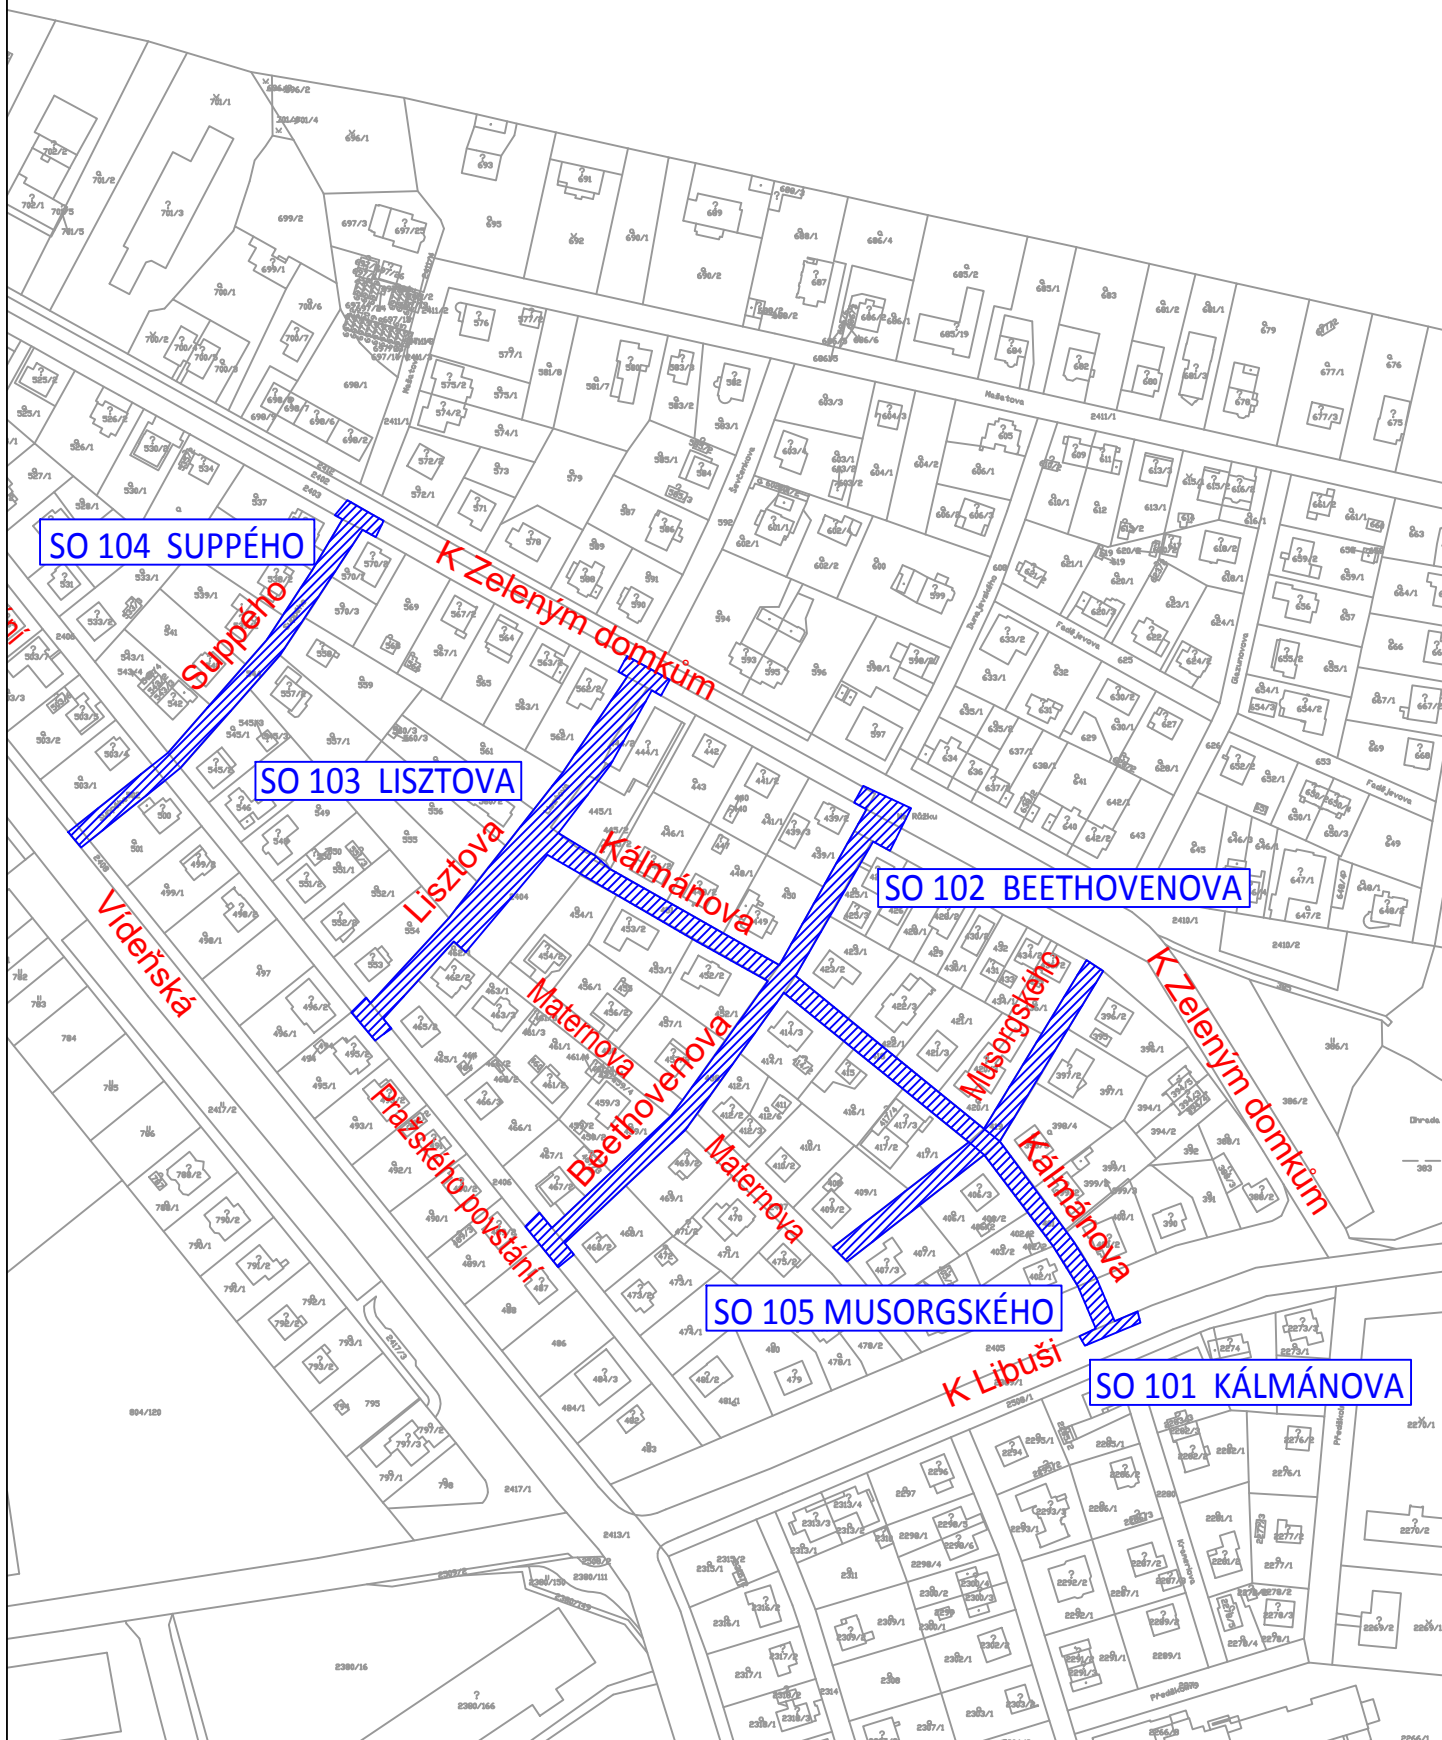

DIPRO, spol. s r.o.®

Dopravní a inženýrské projekty,
projektová, inženýrská a konzultační kancelář
Modřanská 11 / 1387, 143 00 Praha 12 ČO 48592722

Městská část Praha - Kunratice
K Libuši 7
148 00 Praha 4 - Kunratice

 ROZSAH STAVBY