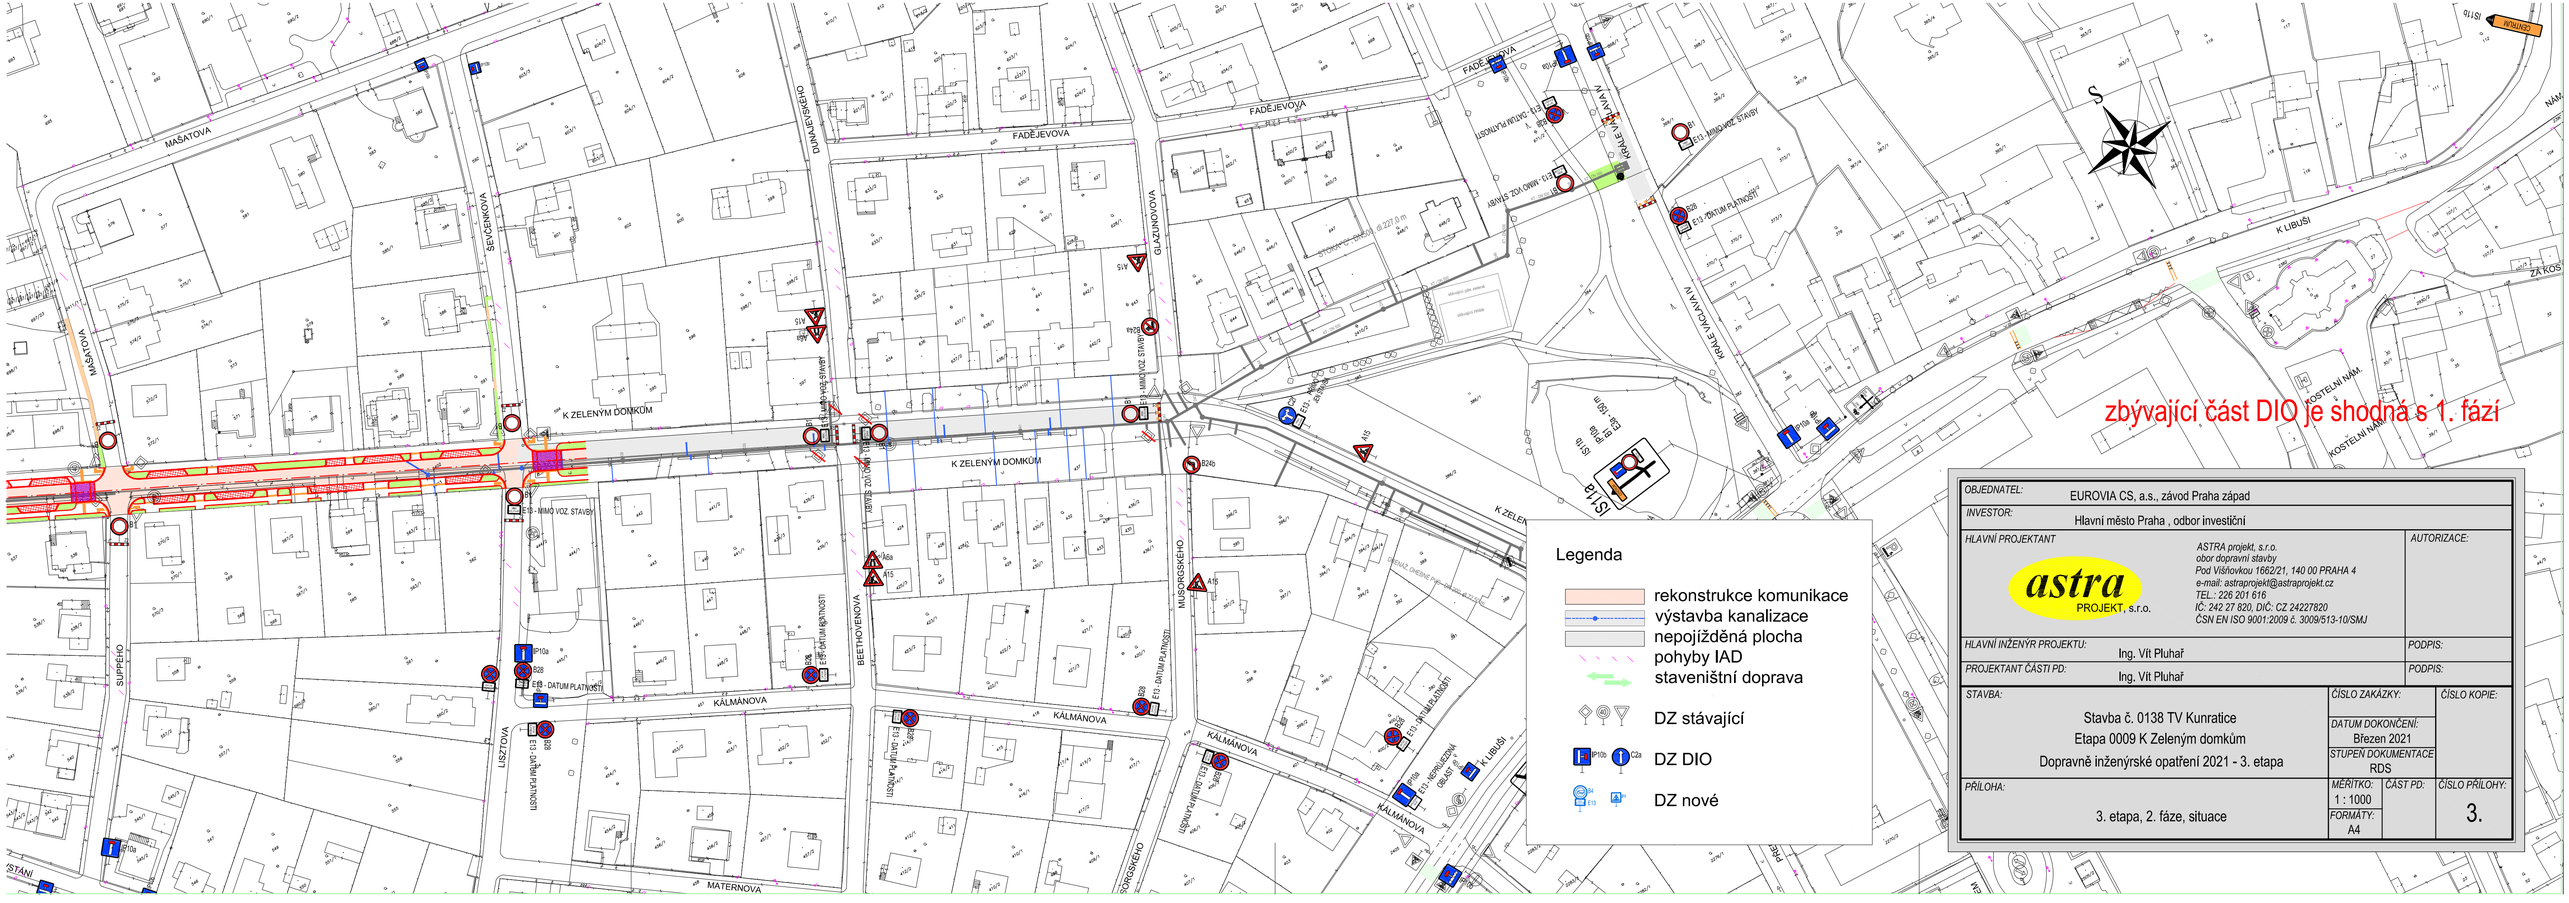

OBJEDNATEL:	EUROVIA CS, a.s., závod Praha západ		
INVESTOR:	Hlavní město Praha , odbor investiční		
HLAVNÍ PROJEKTANT	astra PROJEKT, s.r.o. ASTRA projekt, s.r.o. obor dopravní stavby Pod Višňovkou 1662/21, 140 00 PRAHA 4 e-mail: astraprojekt@astraprojekt.cz TEL.: 226 201 616 IČ: 242 27 820, DIČ: CZ 24227820 ČSN EN ISO 9001:2009 č. 3009/513-10/SMJ	AUTORIZACE:	
HLAVNÍ INŽENÝR PROJEKTU:	Ing. Vít Pluhař	PODPIS:	
PROJEKTANT ČÁSTI PD:	Ing. Vít Pluhař	PODPIS:	
STAVBA:	Stavba č. 0138 TV Kunratice Etapa 0009 K Zeleným domkům Dopravně inženýrské opatření 2021 - 3. etapa	ČÍSLO ZAKÁZKY:	ČÍSLO KOPIE:
		DATUM DOKONČENÍ: Březen 2021	
		STUPEŇ DOKUMENTACE: RDS	
PŘÍLOHA:	3. etapa, 2. fáze, situace	MĚŘÍTKO: 1 : 1000 / ČÁST PD: / ČÍSLO PŘÍLOHY: 3.	
		FORMÁTY: A4	