

Legenda:

- Stávající dopravní značení
- Provizorní dopravní značení
- E13: datum výkopu
- Výkop
- Zabraná část
- Překop po polovinách
- Sloup veřejného osvětlení
- Přechodová lávka pro pěší
- Zábrana Z2

PŘEKOP PO POLOVINÁCH

2. FÁZE

Z 4a á 7 m osadit kolem výkopu, k zábranám Z2, pokud je výkop do 0,5 m od vozovky




VÝKOP BUDE OHRAZEN.
PŘECHOD PŘES VÝKOPY BUDE UMOŽNĚN POMOCÍ LÁVEK PRO PĚŠÍ.

VÝKOP U VJEZDŮ PO DOMLUVĚ S MAJITELI DOTČENÝCH OBJEKTŮ

ZNAČKY B 28 BUDOU OSAZENY 7 DNÍ PŘEDEM S VYZNAČENÝM DATUM PLATNOSTI ZÁKAZU.

VYPRACOVAL: Milan Huňát		OBJEDNATEL / ZHOTOVITEL: Energo Praha	ADOZ Praha - dopravní značení s.r.o. Armádního sboru 15, PRAHA 10 Tel : 736 647 956 Non Stop: 602 226 027 www.adoz-znaceni.cz adoz@adozpraha.cz
OBEC: Praha 4 ČÁST: Kunratice		NÁZEV STAVBY: Praha 4- Klatovská	
AKCE: VÝKOP PRO KABEL V ULICI KLATOVSKÁ a okolí			PARÉ:
OBJEKT / ČÁST: SITUACE DIO - 2a etapa		FORMÁT: A 3 DATUM: 07.07.2020 STUPEŇ: DIR	VÝKRES č.: 3

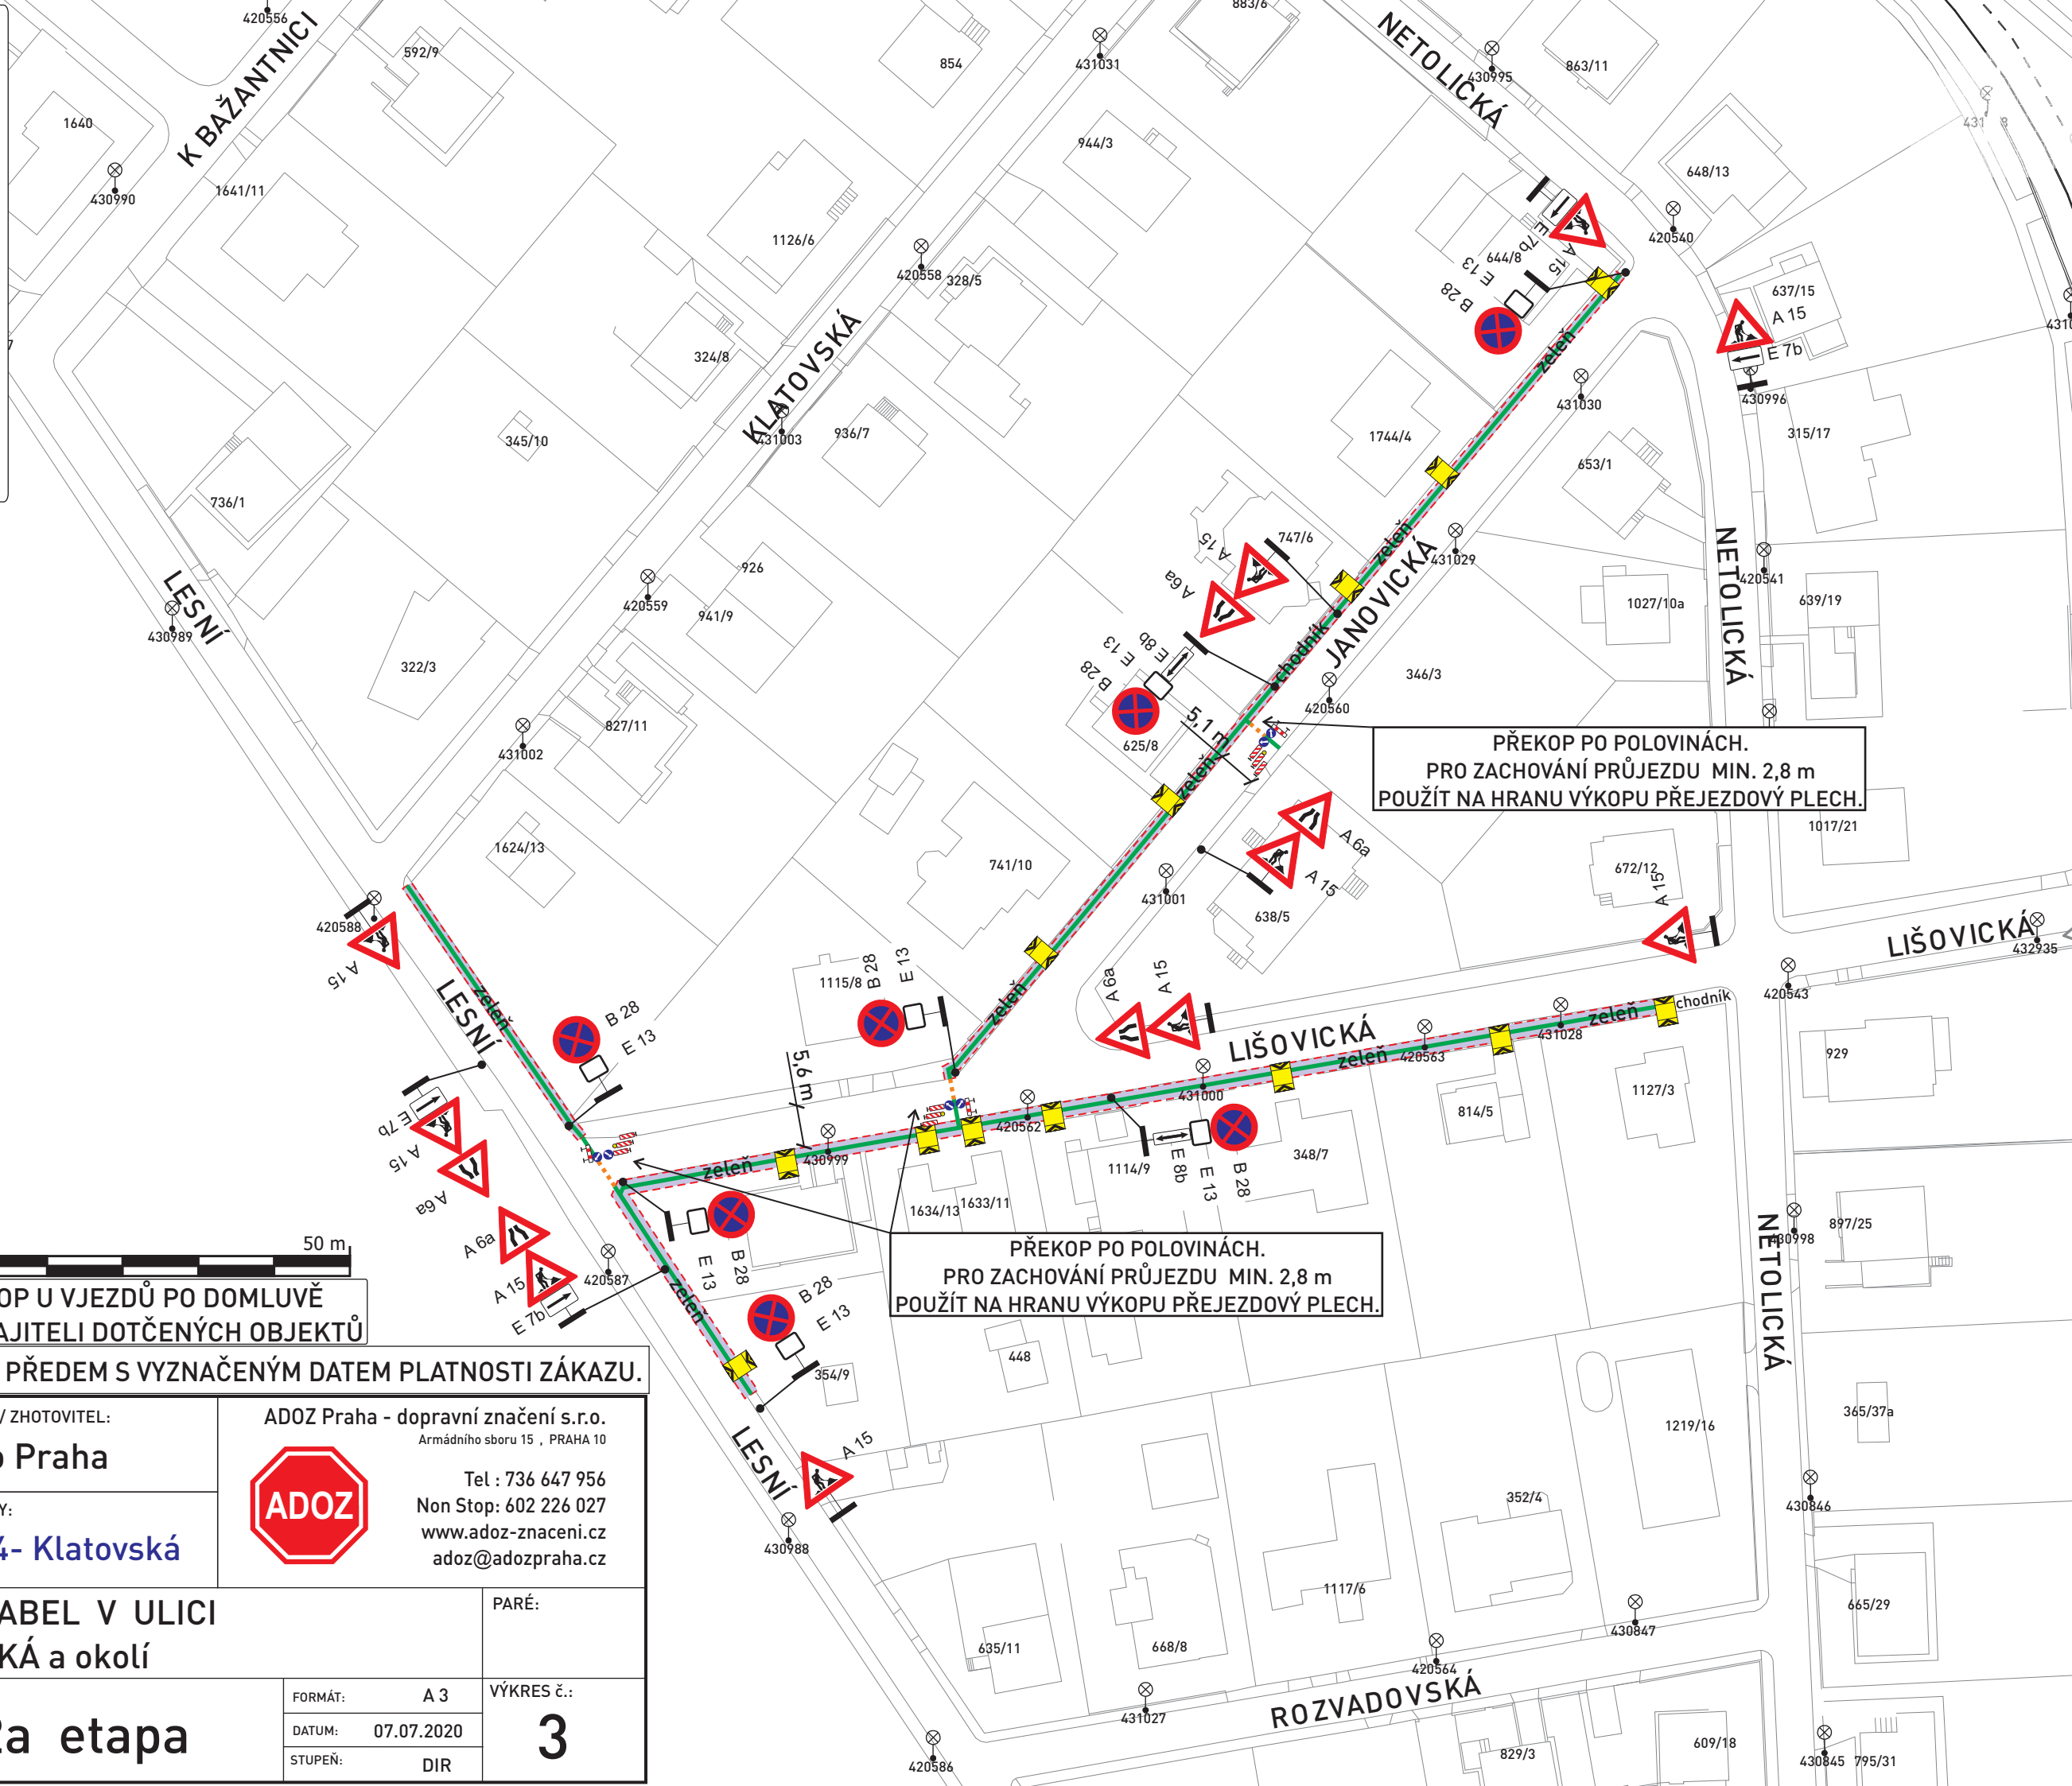

PŘEKOP PO POLOVINÁCH.
PRO ZACHOVÁNÍ PRŮJEZDU MIN. 2,8 m
POUŽÍT NA HRANU VÝKOPU PŘEJEZDOVÝ PLECH.

PŘEKOP PO POLOVINÁCH.
PRO ZACHOVÁNÍ PRŮJEZDU MIN. 2,8 m
POUŽÍT NA HRANU VÝKOPU PŘEJEZDOVÝ PLECH.