

SMLOUVA

o uzavření budoucí smlouvy o zřízení věcného břemene

ev. č. VB/S24/1529213

ÚMČ Praha - Kunratice

Doručeno: 20.05.2015

15 002 9 00

listy: 3

přílohy: 1

druh:



mc35es5968367e

Smluvní strany:

Obchodní firma Městská část Praha Kunratice
sídlo: K Libuši 7/10, 148 00 Praha -Kunratice
zastoupená: Ing. Lenkou Alinčovou, starostkou městské části
IČ: 00231134
DIČ: CZ00213134
bankovní spojení: Česká spořitelna, a.s., pobočka Praha 4, Budějovická
č.ú.: 9021-2000690389/0800

dále jen **Budoucí povinný** na straně jedné

a

Obchodní firma: **PREdistribuce, a. s.**
vedená v obchodním rejstříku u Městského soudu v Praze,
spisová značka: B 10158
sídlo: Praha 5, Svornosti 3199/19a, PSČ 150 00
adresa pro doručování: Praha 10, Na Hroudě 1492/4, PSČ 100 05
zastoupená: Ing. Milanem Válek, vedoucím oddělení Rozvoj a obnova VN,
NN
IČ: 27376516
DIČ: CZ27376516, plátce DPH
bankovní spojení: ČSOB, a.s., pob. Praha 5, Radlická 333/150
č. ú.: 17494043/0300

dále jen **Budoucí oprávněný** na straně druhé

(společně dále též označováni jako **Smluvní strany** anebo jednotlivě jako **Smluvní strana**),

uzavřeli dle ustanovení § 1785 a násl. zákona č. 89/2012 Sb., občanského zákoníku v účinném znění (dále jen "občanský zákoník") tuto

smlouvu o uzavření budoucí smlouvy o zřízení věcného břemene (dále jen "**Smlouva**")
tohoto znění:

Článek I.

1. Budoucí oprávněný je držitelem licence Energetického regulačního úřadu č. 120504769, která jej opravňuje k distribuci elektřiny na území Hlavního města Prahy. Ke splnění svých povinností provozovatele distribuční soustavy daných zákonem č. 458/2000 Sb. v platném znění a pro zajištění spolehlivého provozu a rozvoje elektroenergetické distribuční soustavy Budoucí oprávněný vybuduje ve veřejném zájmu na části Dotčené nemovitosti specifikované v článku II. Smlouvy součást distribuční soustavy: **kabel NN** (dále jen "SDS")
v rozsahu 235 m,

v rámci stavební akce: **Praha 4. Kunratice, ul. Vídeňská, nový kNN,**
číslo **SPP: S-136882.**

2. SDS bude inženýrskou sítí ve smyslu § 509 občanského zákoníku, není součástí Dotčené nemovitosti a od svého vzniku je ve vlastnictví Budoucího oprávněného.

Článek II.

Budoucí povinný prohlašuje, že je vlastníkem pozemku parc. č. **2478/4, 2368/4, 2368/1, 2477/8, 2368/19, 2368/17** v k. ú. Kunratice, obec Praha (dále jen "Dotčená nemovitost"), tak jak je zapsáno na listu vlastnictví č. 1812 pro k. ú. Kunratice u Katastrálního úřadu pro hlavní město Prahu se sídlem v Praze, Katastrální pracoviště Praha, a že na něm nevázne a ani že se nezavázal k němu zřídit takové věcné právo, které by bránilo zřízení věcného břemene dle této Smlouvy.

Článek III.

1. Smluvní strany se Smlouvou dohodly, že po prokázání práva Budoucího oprávněného k užívání dokončené SDS, případně po vydání kolaudačního souhlasu v souladu se zákonem č. 183/2006 Sb. v platném znění, na základě písemné výzvy Budoucího oprávněného uzavřou ve lhůtě 1 roku od doručení této výzvy Budoucímu povinnému, nejpozději však ve lhůtě 5 let ode dne podpisu Smlouvy, smlouvu o zřízení věcného břemene (dále jen "Konečná smlouva"), jejímž předmětem bude zřízení a vymezení věcného břemene osobní služebnosti k provedení § 25 odst. 4 energetického zákona, nepodléhající úpravě služebnosti inženýrské sítě v občanském zákoníku (dále též jen „Věcné břemeno“). Věcné břemeno bude zřízeno k Dotčené nemovitosti ve prospěch Budoucího oprávněného o obsahu a za podmínek uvedených ve Smlouvě a vyplývajícím z přísl. ustanovení energetického zákona minimálně jako:
 - 1.1. právo Budoucího oprávněného vlastním nákladem zřídit na Dotčené nemovitosti a vést přes ni SDS, provozovat ji a udržovat ve stavu odpovídajícím požadavkům Budoucího oprávněného, jakož i právo Budoucího oprávněného zřídit, mít a udržovat na Dotčené nemovitosti potřebné obslužné zařízení, jakož i právo provádět na SDS úpravy za účelem její obnovy, výměny, modernizace nebo zlepšení její výkonnosti, včetně jejího odstranění;
 - 1.2. právo vstupu a vjezdu Budoucího oprávněného k SDS na Dotčenou nemovitost za účelem zajištění provozu, oprav, údržby, modernizace a obnovy SDS nebo zlepšení její výkonnosti, včetně jejího odstranění;
 - 1.3. odpovídající povinnost Budoucího povinného a případných dalších vlastníků Dotčené nemovitosti strpět existenci SDS a výkon výše uvedených práv Budoucího oprávněného.
2. Jednorázovou náhradu (250,- Kč/bm) za zřízení výše uvedeného Věcného břemene sjednávají Smluvní strany dohodou ve výši **Kč 58.750** - (slovy: padesátosmtisícsešmsetpadesát korun českých) bez DPH. K této ceně bude připočtena sazba DPH v zákonné výši. Budoucí Povinný vystaví Budoucímu oprávněnému daňový doklad do 15 dnů od DUZP. DUZP je den doručení vyrozumění o povolení vkladu. Budoucí oprávněný se zavazuje ve lhůtě 15 dnů od doručení daňového dokladu provést úhradu Budoucímu Povinnému. Daňový doklad bude mít náležitosti dle § 28 a 29 zákona o DPH.
3. Umístění SDS na Dotčené nemovitosti je pro účely Smlouvy vyznačeno v situačním plánu, který je její nedílnou součástí.

4. Rozsah věcného břemene pro účely Konečné smlouvy bude vyznačen v příslušném geometrickém plánu, který bude její nedílnou součástí a bude vyhotoven na náklady Budoucího oprávněného po dokončení SDS.
5. Věcné břemeno bude zřízeno jako časově neomezené.
6. Budoucí povinný se tímto neodvolatelně zavazuje, že k Dotčenému pozemku nezřídí ani se nezaváže zřídit žádné právo, které by bylo překážkou zřízení Věcného břemene dle Konečné smlouvy ani výkonu práv Budoucího oprávněného z Věcného břemene dle Konečné smlouvy.

Článek IV.

1. Budoucí povinný prohlašuje, že Smlouvou dává Budoucímu oprávněnému souhlas vlastníka Dotčené nemovitosti se zřízením, tj. s přípravou, realizací a umístěním SDS a s jejím provozováním na části Dotčené nemovitosti a současně uděluje souhlas za tímto účelem se vstupem a vjezdem Budoucího oprávněného, popř. jím pověřených třetích osob na Dotčenou nemovitost.
2. Budoucí povinný výslovně souhlasí, aby Smlouva byla podkladem pro správní řízení před příslušným stavebním úřadem jako jeho souhlasné vyjádření účastníka k umístění a realizaci SDS na Dotčené nemovitosti.
3. Budoucí povinný bere na vědomí, že ve smyslu ust. § 25 zák. č. 458/2000 Sb. má Budoucí oprávněný zejména tato práva a povinnosti:
 - zřizovat a provozovat na cizích nemovitostech zařízení distribuční soustavy, přetínat tyto nemovitosti vodiči a umísťovat na nich vedení,
 - vstupovat a vjíždět na cizí nemovitosti v souvislosti se zřizováním, obnovou a provozováním zařízení distribuční soustavy,
 - odstraňovat a oklešťovat stromoví a jiné porosty, provádět likvidaci odstraněného a okleštěného stromoví a jiných porostů ohrožujících bezpečné a spolehlivé provozování distribuční soustavy v případech, kdy tak po předchozím upozornění neučinil sám vlastník pozemku
 - při výkonu svých oprávnění co nejvíce šetřit práva vlastníků nemovitostí
 - po ukončení prací na pozemku jej uvést na vlastní náklad do předchozího stavu a není-li to možné s ohledem na povahu provedených prací, do stavu odpovídajícího předchozímu účelu nebo užívání Dotčené nemovitosti.
4. Budoucímu povinnému vznikají za podmínek touto Smlouvou dohodnutých zejména tato práva a povinnosti:
 - strpět zřízení a provoz SDS na Dotčené nemovitosti
 - být seznámen se vstupem na Dotčenou nemovitost a s rozsahem prací na ní.
5. Budoucí povinný jako vlastník Dotčené nemovitosti bere na vědomí, že dnem nabytí právní moci územního rozhodnutí o umístění SDS nebo územního souhlasu s umístěním SDS, pokud není podle stavebního zákona vyžadován ani jeden z těchto dokladů, potom dnem uvedení SDS do provozu, je tato chráněna zákonným ochranným pásmem dle § 46 zák. č. 458/2000 Sb. Ochranné pásmo slouží k zajištění spolehlivého provozu zařízení elektrizační soustavy a k ochraně života, zdraví a majetku osob.

Článek V.

1. Smlouva a právní vztahy z ní vyplývající se řídí právním řádem České republiky.
2. Na právní vztahy vyplývající nebo související se Smlouvou a v ní nebo v energetickém zákoně výslovně neupravené se přiměřeně uplatní ustanovení občanského zákoníku.
3. Práva a povinnosti dohodnuté ve Smlouvě, platí pro případné právní nástupce Smluvních stran.
4. Smluvní strany jsou vázány svými projevy vůle od okamžiku podpisu Smlouvy. Budoucí povinný se podpisem Smlouvy zavazuje, že pro případ převodu Dotčené nemovitosti nebo její části zaváže smlouvou o převodu nemovitosti jejího nového vlastníka (nabyvatele) k uzavření Konečné smlouvy způsobem a za podmínek dle této Smlouvy. O záměru převést vlastnické právo k Dotčené nemovitosti nebo její části se Budoucí povinný zavazuje před jejím převodem písemně vyrozumět Budoucího oprávněného.
5. Budoucí povinný se dále zavazuje poskytnout Budoucímu oprávněnému veškerou součinnost při uzavírání Konečné smlouvy. Budoucí oprávněný zajistí vyhotovení Konečné smlouvy, včetně příslušného geometrického plánu a návrhu na její vklad do katastru nemovitostí. Písemnou nabídku předloží Budoucí oprávněný Budoucímu povinnému k podpisu a poté zajistí na své náklady řízení o vkladu do katastru nemovitostí.
6. Smluvní strany se zavazují, že pokud se kterékoli ustanovení Smlouvy nebo s ní související ujednání či jakákoli její část ukážou být zdánlivými, neplatnými či se neplatnými stanou, neovlivní tato skutečnost platnost Smlouvy jako takové. V takovém případě se Smluvní strany zavazují nahradit zdánlivé či neplatné ujednání ujednáním platným, které se svým ekonomickým účelem pokud možno nejvíce podobá zdánlivému či neplatnému ujednání. Obdobně se bude postupovat v případě ostatních zmíněných nedostatků Smlouvy či souvisejících ujednání.
7. Smluvní strany se dohodly, že Smlouva je uzavírána s rozvazovací podmínkou, kterou je:
 - a) SDS nedoručí k dotčení Dotčené nemovitosti dle Smlouvy, anebo
 - b) nedoručí k vydání pravomocného rozhodnutí o umístění SDS nebo územního souhlasu, popř. stavebního povolení.
8. Nedoručí-li ve stanovené lhůtě k uzavření Konečné smlouvy, může se Budoucí oprávněný domáhat ve lhůtě 1 roku, aby prohlášení vůle bylo nahrazeno soudním rozhodnutím. Právo na náhradu škody tím není dotčeno.
9. Smluvní strany se dohodly, že povinnost uzavřít Konečnou smlouvu nezaniká při změně okolností, z nichž Smluvní strany zřejmě vycházely při vzniku závazku z této Smlouvy, a tedy že vylučují aplikaci § 1788 odst. 2 občanského zákoníku na tuto Smlouvu.
10. Smlouvu je možné měnit nebo doplňovat pouze písemnou dohodou Smluvních stran ve formě číslovaných dodatků podepsaných oběma Smluvními stranami.
11. Smlouva nabývá platnosti a účinnosti okamžikem jejího podpisu poslední Smluvní stranou. Pro případ, že Smlouva není uzavírána za přítomnosti obou Smluvních stran, platí, že Smlouva není uzavřena, pokud ji Budoucí povinný či Budoucí oprávněný podepíše s jakoukoliv změnou či odchylkou, byť nepodstatnou, nebo dodatkem, ledaže druhá Smluvní strana takovou změnu či odchylku nebo dodatek následně písemně schválí.
12. Smluvní strany výslovně prohlašují, že základní podmínky Smlouvy jsou výsledkem jednání Smluvních stran a každá ze Smluvních stran měla příležitost ovlivnit obsah základních podmínek Smlouvy.
13. Smlouva obsahuje úplné ujednání o Předmětu smlouvy a všech náležitostech, které Smluvní strany měly a chtěly ve Smlouvě ujednat, a které považují za důležité pro závaznost Smlouvy. Žádný projev Smluvních stran učiněný při jednání o Smlouvě ani projev učiněný po uzavření Smlouvy nesmí být vykládán v rozporu s výslovnými ustanoveními Smlouvy a nezakládá žádný závazek žádné ze Smluvních stran.

14. Smlouva je vyhotovena ve čtyřech stejnopisech s platností originálu, z nichž každá Smluvní strana obdrží po dvou stejnopisech.
15. Smluvní strany prohlašují, že si Smlouvu před jejím podpisem přečetly a jsou seznámeny s jejím obsahem, že byla uzavřena po vzájemné dohodě, podle jejich vážné a svobodné vůle, dobrovolně, určitě a srozumitelně, což stvrzují svými podpisy.
16. Smluvní strany výslovně souhlasí s tím, aby tato smlouva byla uvedena v přehledu nazvaném „Přehled smluv uzavřených Městskou částí Praha-Kunratice“ vedeném městskou částí, který obsahuje údaje o smluvních stranách, předmětu smlouvy, číselné označení smlouvy a datum jejího podpisu. Smluvní strany výslovně souhlasí, že tato smlouva může být bez jakýchkoliv omezení zveřejněna na oficiálních stránkách Městské části Praha-Kunratice na síti Internet (www.praha-kunratice.cz), a to včetně všech případných příloh a dodatků. Smluvní strany prohlašují, že skutečnosti uvedené v této smlouvě nepovažují za obchodní tajemství ve smyslu §504 a 2985 zák. č. 83/2012 Sb. Občanského zákoníku č. 89/2012 Sb. v platném znění a udělují k jejich užití a zveřejnění bez stanovení jakýchkoliv dalších podmínek.

Příloha č. 1.: situační plánec


18-05-2015

V Praze dne: 20. 5. 2015


V Praze dne:

Budoucí povinný:

Budoucí oprávněný:

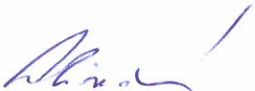

.....
Ing. Lenka Alinčová
starostka městské části Praha Kunratice

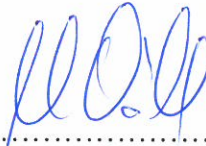


.....
Ing. Milan Válek
ved. oddělení Rozvoj a obnova VN, NN

PREdistribuce, a.s.
Svornosti 3199/19a
150 00 Praha 5
14

Kunratická spojka

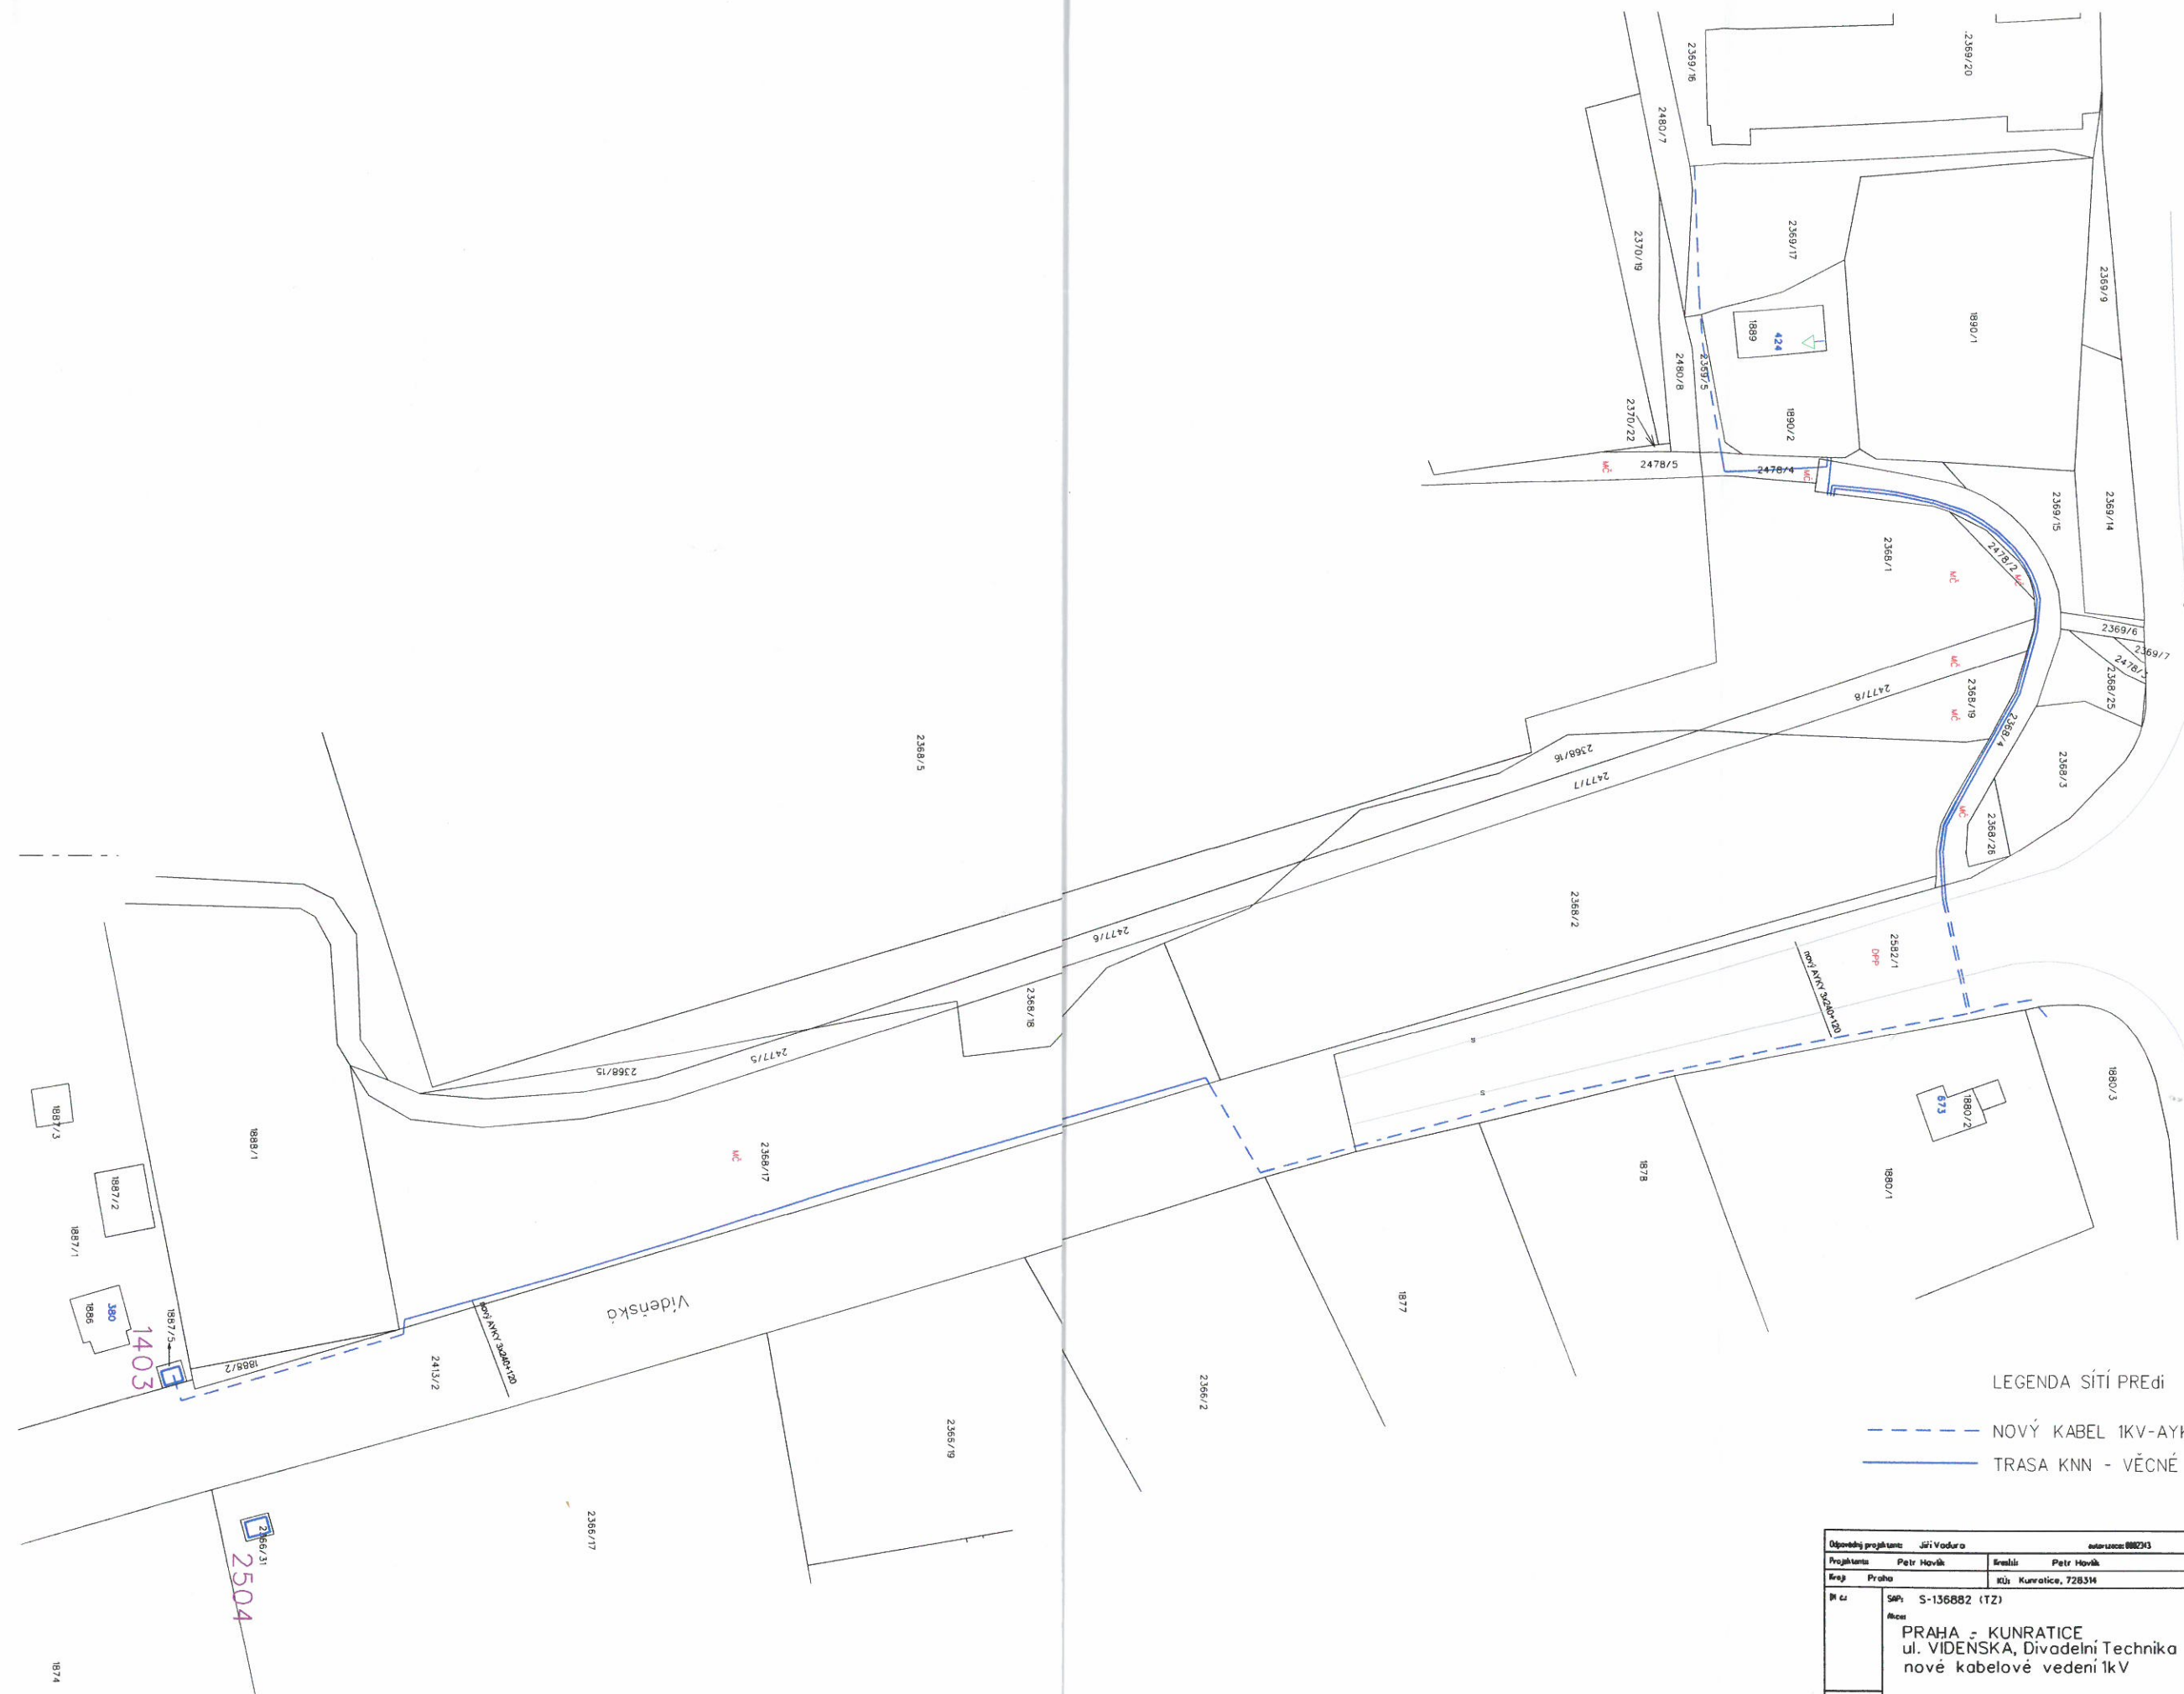

LEGENDA SÍTÍ PŘEDÍ

- NOVÝ KABEL 1KV-AYKY 3x240+120
- TRASA KNN - VĚCNÉ BŘEMENO - MČ

Odpovědný projektant: Jiří Voduha		autorský list: 0002/13	
Projektant: Petr Hovík		kreslí: Petr Hovík	
Město: Praha		KÚ: Kunratice, 728314	
M. č.:		SAP: S-136882 (TZ)	
		PRAHA - KUNRATICE ul. VIDENSKÁ, Divadelní Technika nové kabelové vedení 1kV	
Stupeň projektu:		SITUACNÍ PLÁN - VĚCNÁ BŘEMENA	
provozní:		Investor: PŘEDistribuce, a.s., Svorností 3199/190, Praha 5	
		Zapadá 30, 200 03 Kunratice tel./fax: 2663002 fax: 2663003	
		Formát: A4	
		Datum: 8/2013	
		Měřítko: 1:500	
		Číslo výkresu: 5	