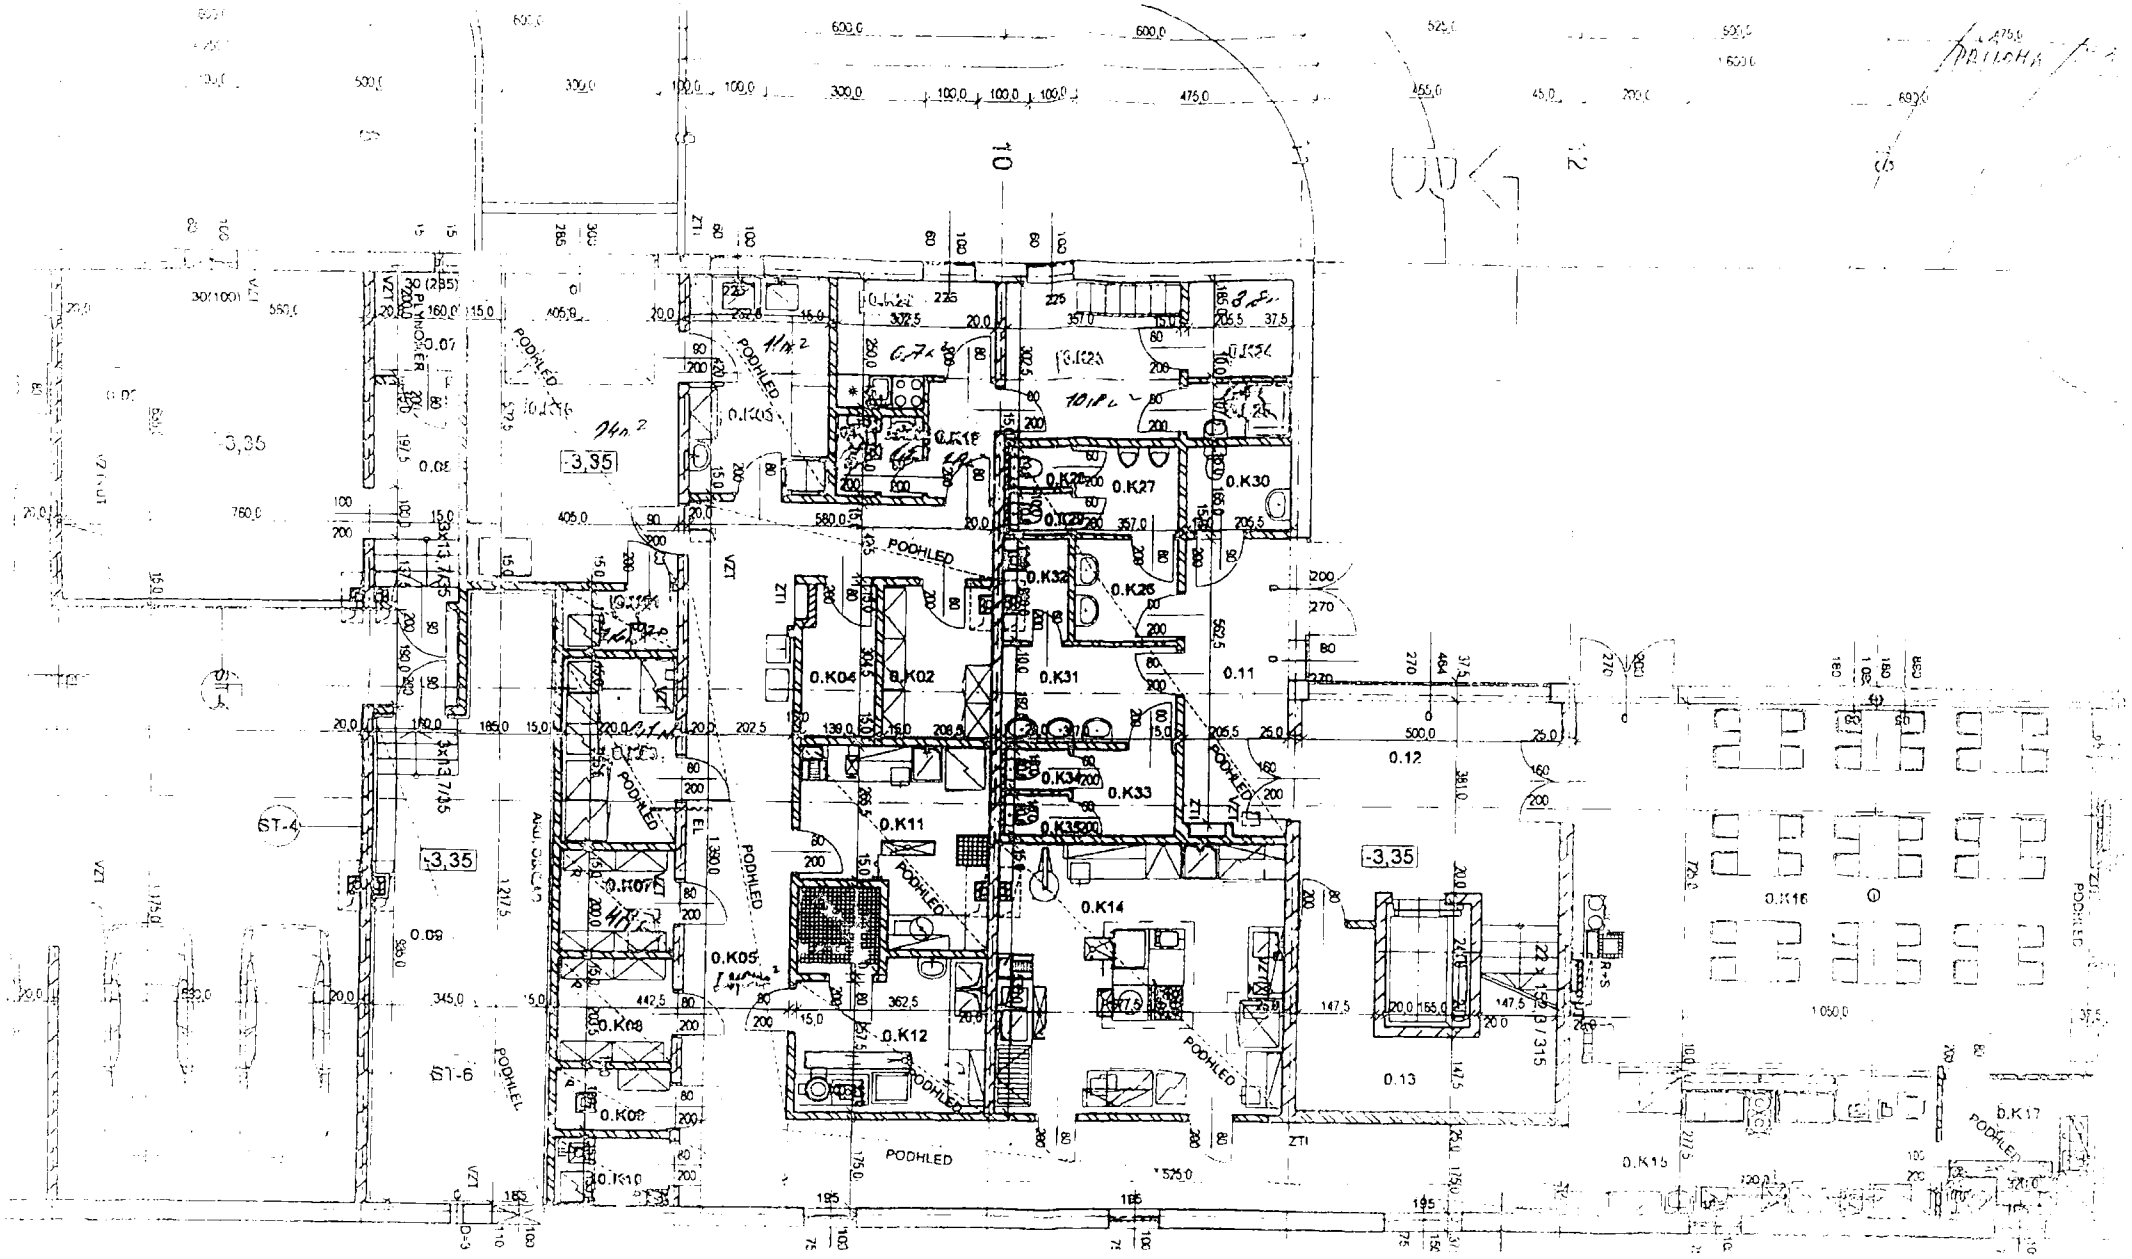
PŘÍLOHA
0.K27
0.K30
0.K32
0.K26
0.K31
0.K04
0.K02
0.11
0.12
0.K34
0.K33
0.K11
0.K14
0.K05
0.K08
0.K12
0.13
0.K16
0.K17
0.K15
0.K10
0.K09
0.K07
-3,35
PODHLED
ST-4