

VÝKAZ DOSAŽENÉHO A NOVÉHO STAVU ÚDAJŮ KATASTRU NEMOVITOSTÍ


Dosažený stav						Nový stav							
Soubor pozemků parc. čísel	Výměra parcely		Označení pozemků parc. čísel	Výměra parcely		Druh pozemku	Typ stavby	Způsob určení výměry	Porovnání se stavem evidence právních vztahů		Označení parc. čísel		
	ha	m <sup>2</sup>		ha	m <sup>2</sup>				Díl přechází z pozemku označeného v katastru nemovitosti	Číslo int. vztahů		Výměra celku	
2344/38	1	121	2344/38	19	10	ostatní plocha		0	2344/38	1830	1	10	19
				04	2						2344/38	1830	2

2346/3

Seznam souřadnic (S-JTSK)

Číslo bodu	Souřadnice pro zápis do KN			Poznámka
	Y	X	kód kv.	
604-16	738664.00	1051264.75	J	kolk
604-17	738612.40	1051269.00	J	nastř. hřeb
939-6	738788.14	1051289.03	J	kolk
2469-130	738625.38	1051299.37	J	kolk
1	738626.11	1051299.32	J	dočasně kolk - bod ohrožen stavební činností
2	738626.10	1051296.42	J	dočasně kolk - bod ohrožen stavební činností
3	738625.70	1051293.77	J	dočasně kolk - bod ohrožen stavební činností
4	738624.52	1051291.36	J	dočasně kolk - bod ohrožen stavební činností
5	738616.53	1051279.92	J	dočasně kolk - bod ohrožen stavební činností
6	738616.26	1051279.44	J	dočasně kolk - bod ohrožen stavební činností
7	738616.11	1051278.88	J	dočasně kolk - bod ohrožen stavební činností
8	738615.23	1051268.77	J	dočasně kolk - bod ohrožen stavební činností

7/8

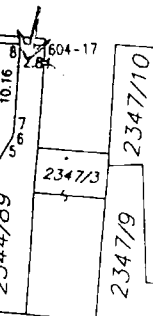

2347/15

<b>GEOMETRICKÝ PLÁN</b> pro rozdělení pozemku	Geometrický plán ověřit údaj o správném zeměměřičském instanci jméno příjmení: <b>Ing. Jan Klíma</b>	Stejně ověřit údaj o správném zeměměřičském instanci jméno příjmení: <b>Ing. Kateřina Rejšková</b>
	Účel polohy vzhledem k údajům o správném zeměměřičském instanci: <b>670/95</b>	Účel polohy vzhledem k údajům o správném zeměměřičském instanci: <b>202/1991</b>
Datum: <b>13.3.2017</b>	Datum: <b>5.3.2017</b>	Datum: <b>2.2.2017</b>
Vyhovitel: <b>GSK, spol. s r.o.</b> Kouřimská 6, 130 00 PRAHA 3 gsk@email.cz, t 267310352	Kancelářní úřad součástí a účelová linie parcel KÚ pro hlavní město Prahu KF Praha Jitka Němcová IČP: 2224/2017-10 2017 03 16 12 22 28 CH	Tímto plánem odpovídá geometrickému plánu v síle technické přílohy územního a dokumentace katastrálního úřadu Ověření stejnosti geometrického plánu v síle technické přílohy
Číslo plánu: <b>3.303-17/2017</b>		
Účel:		
Účel: <b>Frnc</b>		
Účel: <b>Frnc</b>		
Účel: <b>Frnc</b>		

2344/37

2344/50

2348/16

2344/38

2349/3

604-16

48.98

2344/30

939-6


162.45

2349/5

2349/1

13.98  
3  
2  
1  
7.67  
0.73  
2489-1

2349/129

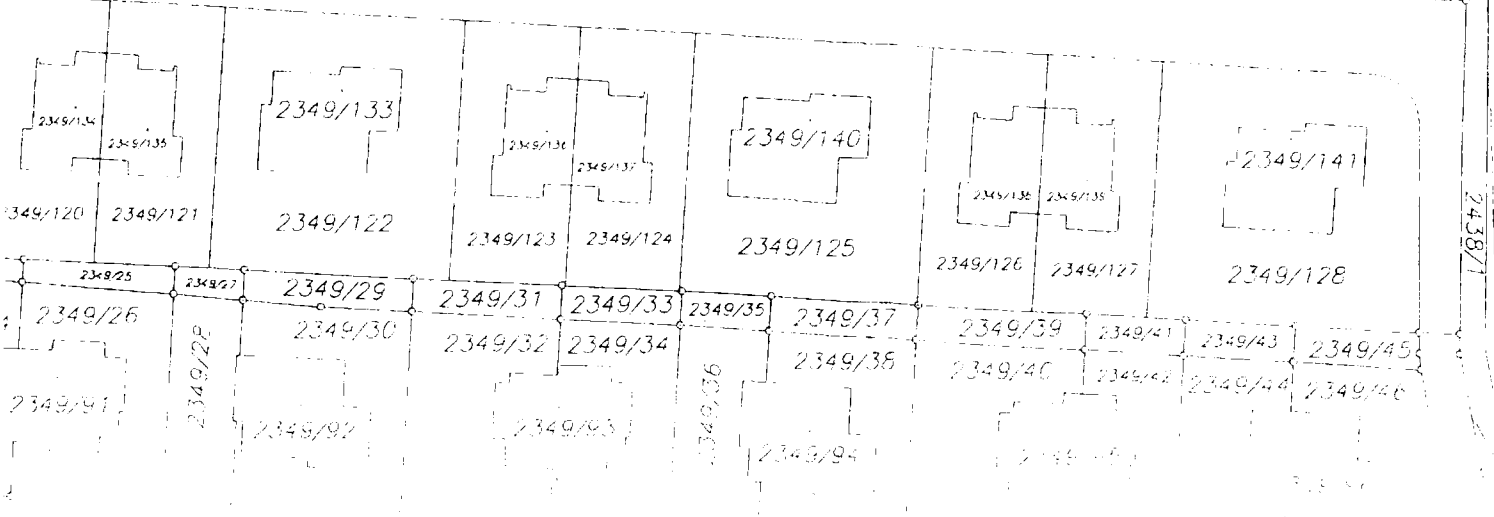

2349/134  
2349/135

2349/133

2349/136  
2349/137

2349/140

2349/138  
2349/139

2349/141

2349/120  
2349/121

2349/122

2349/123  
2349/124

2349/125

2349/126  
2349/127

2349/128

2349/25  
2349/27

2349/29

2349/31  
2349/32

2349/33  
2349/34

2349/35

2349/37  
2349/38

2349/39

2349/41  
2349/42

2349/43

2349/45

2349/26

2349/28  
2349/29

2349/30

2349/92

2349/93

2349/36  
2349/94

2349/95

2349/40

2349/44

2349/46

2349/47