



Městská část Praha-Kunratice

Doručeno: 29.01.2019

19 001 9 00

listy 4

přílohy

druh



mc35es713fb4d0

Městská část Praha - Kunratice

sídlo: K Libuši 7, 148 00 Praha 4

IČO: 00231134

DIČ: CZ00231134

zapsaná u ČSÚ č.j. 157/04-3120 z 15. 3. 2004

zastoupená: Ing. Lenkou Alinčovou, starostkou

číslo účtu:

Česká spořitelna, a.s., Budějovická, Praha 4

(„Vlastník“)

a

Česká telekomunikační infrastruktura a.s.,

se sídlem Olšanská 2681/6, 130 00 Praha 3, Žižkov

IČ: 040 84 063

DIČ: CZ04084063

zapsaná v obchodním rejstříku vedeném Městským soudem v Praze, odd. B, vložka 20623

bankovní spojení: PPF banka

číslo účtu:

zastoupená na základě Plné moci ze dne 8.3.2018

společností **TEMO-TELEKOMUNIKACE, a.s.**, se sídlem Praha 10, U Záběhlického zámku 233/15, PSČ 106 00

IČ: 257 40 253

DIČ: CZ25740253

zapsaná v obchodním rejstříku vedeném Městským soudem v Praze, oddíl B, vložka 5803

zastoupená na základě Plné moci ze dne 23.11.2018 společností **ZLINPROJEKT a.s.**,

se sídlem Zlín - Louky, Pod Šternberkem 306, PSČ 763 02

IČ: 255 19 662

DIČ: CZ25519662

zapsaná v obchodním rejstříku vedeném Krajským soudem v Brně, oddíl B, vložka 2583

zastoupená Ing. Přemyslem Zlobickým, členem představenstva

(„**CETIN**“)

(Vlastník a CETIN jednotlivě dále jako „**Strana**“, společně jako „**Strany**“) uzavřeli

SMLOUVU O BUDOUCÍ SMLOUVĚ O ZŘÍZENÍ SLUŽEBNOSTI

(„**Smlouva**“)

Čl. I

Úvodem

1. Vlastník prohlašuje, že mu byl v souladu se zákonem č. 172/1991 Sb., o přechodu některých věcí z majetku České republiky do vlastnictví obcí, v platném znění, a v souladu se Statutem hlavního města Prahy svěřen majetek, a to pozemky **parc. č. 2385 („Pozemek 1“) a parc.č. 118 („Pozemek 2“)** (spolu dále také jen „**Pozemky 1 a 2**“), jehož součástí je **budova č.p. 8 („Budova“)** tak jak je zapsáno na listu vlastnictví č. 1812 pro k.ú. Kunratice u Katastrálního úřadu pro hlavní město Prahu se sídlem v Praze, Katastrální pracoviště Praha.
2. CETIN je podnikatelem zajišťujícím sítě elektronických komunikací dle zákona č. 127/2005 Sb., o elektronických komunikacích a o změně některých souvisejících zákonů („**Zákon o elektronických komunikacích**“). CETIN bude realizovat stavbu pod označením „**16010-050446, VPI Stavební úpravy objektu K Libuši 8**“ („**Stavba**“) v jejímž rámci má zájem na Pozemku 1 a 2 umístit podzemní komunikační vedení veřejné komunikační sítě – metalický kabel, v Budově přípojně komunikační vedení veřejné komunikační sítě a koncový rozvaděč veřejné komunikační sítě MRK 10, („**Komunikační vedení a zařízení**“).
3. Předpokládaná poloha umístění Komunikačního vedení a zařízení na Pozemku 1 a 2 je vyznačena v situačním zákresu, který je Přílohou č. 1 této Smlouvy. Skutečná poloha umístění Komunikačního vedení a zařízení na Pozemku 1 a 2 bude zaměřena po realizaci Stavby na

Pozemku 1 a 2. Části Pozemků 1 a 2, k nimž bude služebnost dle budoucí smlouvy zřízena, budou po umístění Stavby na Pozemku 1 a 2 vyznačeny v geometrickém plánu v následujícím rozsahu:

- v šířce 0,25 m na každou stranu od osy podzemního komunikačního vedení veřejné komunikační sítě umístěného na Pozemku 1 a 2 a v délce tohoto vedení na Pozemku 1 a 2, se zohledněním skutečnosti, že uvedená šířka a délka jsou limitovány hranicemi Pozemků 1 a 2 („**Geometrický plán**“).

4. Předpokládaná poloha umístění Komunikačního vedení a zařízení na Budově je vyznačena v situačním zákresu, který je Přílohou č. 1 této Smlouvy. Na základě skutečné polohy umístění Komunikačního vedení a zařízení na Budově bude po realizaci Stavby na Budově vyhotoven popis umístění Komunikačního vedení a zařízení na Budově, ve kterém bude vyznačena část Budovy, k níž bude služebnost zřízena (dále jen „**Popis umístění**“).

Čl. II

Předmět této Smlouvy

1. CETIN a Vlastník se zavazují uzavřít na písemnou výzvu společnosti CETIN smlouvu o zřízení služebnosti s podstatnými náležitostmi uvedenými v této Smlouvě („**Budoucí smlouva**“).
2. CETIN se zavazuje, že do 6 měsíců od dokončení Stavby, nejpozději však do 40 měsíců ode dne uzavření této Smlouvy, písemně vyzve Vlastníka k uzavření Budoucí smlouvy a předloží mu návrh Budoucí smlouvy včetně Geometrického plánu a Popisu umístění.
3. Vlastník uzavře Budoucí smlouvu nejpozději do 2 měsíců ode dne doručení písemné výzvy dle odst. 2 tohoto článku.
4. Nesplní-li CETIN povinnost písemně vyzvat Vlastníka ve lhůtě dle odst. 2 tohoto článku, zavazuje se Vlastník písemně vyzvat CETIN ve lhůtě 6 měsíců po uplynutí lhůty dle odst. 2 tohoto článku k předložení Geometrického plánu a k uzavření Budoucí smlouvy. CETIN se zavazuje uzavřít Budoucí smlouvu nejpozději do 2 měsíců ode dne doručení písemné výzvy Vlastníka.
5. Nedojde-li do doby dle čl. II odst. 4 této Smlouvy, nejpozději však do doby 50 měsíců ode dne uzavření této Smlouvy, k uzavření Budoucí smlouvy, má každá ze Stran právo domáhat se, aby soud svým rozhodnutím určil obsah Budoucí smlouvy a Strany k uzavření Budoucí smlouvy zavázal.

Čl. III

Obsah Budoucí smlouvy

1. Budoucí smlouvou zřídí Vlastník ve prospěch společnosti CETIN k části Pozemku 1 a 2 vyznačené Geometrickým plánem a k části Budovy vyznačené v Popisu umístění služebnost umístění a provozování Komunikačního vedení a zařízení („**Služebnost**“).
2. Služebnost bude sjednána podobu životnosti Komunikačního vedení a zařízení za náhradu ve výši:
 - Služebnost k Pozemku č. 1 za jednorázovou náhradu ve výši 200,- Kč, slovy: dvě stě korun českých (délka dotčení 17m),
 - Služebnost k Pozemku č. 2 za jednorázovou náhradu ve výši 300,- Kč, slovy: tři sta korun českých (délka dotčení 16m + rozvaděč).Jednorázové náhrady v úhrnné výši činí 500,- Kč, slovy: pět set korun českých. („**Náhrada**“). K Náhradě bude připočtena daň z přidané hodnoty ve výši stanovené platným právním předpisem.

3. CETIN zaplatí Náhradu Vlastníkovi na základě daňového dokladu („**Faktura**“). Vlastník vystaví Fakturu až poté, co mu bude doručeno vyrozumění katastrálního úřadu o provedení zápisu Služebnosti do katastru nemovitostí. Splatnost Faktury bude 60 dnů ode dne jejího doručení. Faktura Vlastníkem vystavená bude obsahovat všechny náležitosti daňového dokladu dle zákona č. 235/2004 Sb., o dani z přidané hodnoty, ve znění pozdějších předpisů, a rovněž bude obsahovat ČÍSLO SAP a NÁZEV AKCE, tedy údaje uvedené v záhlaví Budoucí smlouvy. Fakturu Vlastník zašle na adresu společnosti CETIN uvedenou v Budoucí smlouvě. Dnem uskutečnění zdanitelného plnění je den doručení vyrozumění o provedení vkladu Služebnosti do katastru nemovitostí.

Čl. IV

Práva a povinnosti z Budoucí smlouvy

1. CETIN se zavazuje, že při zřizování, provozu, opravách a údržbě, tedy při výkonu oprávnění ze Služebnosti bude šetřit práv Vlastníka.
2. Po skončení stavebních prací uvede CETIN Pozemky 1 a 2 bezodkladně na vlastní náklady do předchozího, popřípadě náležitého stavu a nahradí Vlastníkovi škodu způsobenou provedením stavebních a jiných prací.
3. CETIN oznámí Vlastníkovi každý vstup na Pozemek 1 a 2., včetně oznámení činností, které v této souvislosti budou na Pozemku 1 a 2, popř. na Budově vykonávány. Vlastník a CETIN se dohodli, že CETIN bude každý vstup na Pozemek 1 a 2 oznamovat s dostatečným předstihem Vlastníkovi na e-mail nebo adresu nebo kontaktní osobu a její tel. č.
4. Návrh na zápis Služebnosti do katastru nemovitostí podá CETIN do 60 dnů ode dne uzavření Budoucí smlouvy. CETIN se zavazuje zajistit vyhotovení Geometrického plánu na své náklady a uhradit správné poplatky za řízení o povolení zápisu Služebnosti do katastru nemovitostí.

Čl. V

Zvláštní ujednání

1. Do doby uzavření Budoucí smlouvy jsou Strany vázány touto Smlouvou a zavazují se, že neučiní žádná právní jednání, která by vedla ke zmaření účelu této Smlouvy. Pokud by Vlastník ještě před uzavřením Budoucí smlouvy převáděl na třetí osobu vlastnické právo k Pozemku 1 nebo Pozemku 2, pak Vlastník postoupí práva a povinnosti z této Smlouvy na nového vlastníka ve stejném rozsahu. CETIN uděluje k postoupení souhlas.
2. Závazek Stran uzavřít Budoucí smlouvu zanikne, pokud do 36 měsíců ode dne uzavření této Smlouvy nedojde k zahájení realizace Stavby na Pozemku 1 a 2.
3. Uzavřením této Smlouvy Vlastník uděluje společnosti CETIN souhlas, po nabytí právní moci územního rozhodnutí – rozhodnutí o umístění Stavby na Pozemku 1 a 2 (příp. po vydání územního souhlasu), v souladu s tímto územním rozhodnutím (příp. územním souhlasem), Stavbu na Pozemku 1 a 2 umístit a provozovat ji. Současně pro potřeby realizace Stavby uděluje Vlastník společnosti CETIN a/nebo zhotoviteli Stavby souhlas ke vstupu na Pozemek 1 a 2, a to za podmínek uvedených v čl. IV odst. 1, 2 a 3 této Smlouvy.

Čl. VI

Ujednání na závěr

1. Tato Smlouva nabývá platnosti a účinnosti dnem podpisu oběma Stranami.

2. Strany ujednaly a potvrzují si, že změny Smlouvy sjednají výhradně písemně v listinné podobě.
3. Písemnou výzvou pro účely této Smlouvy je výzva doručená na adresu druhé Strany uvedenou v hlavičce této Smlouvy. Za písemnou formu nebude pro tento účel považována výměna e-mailových či jiných elektronických zpráv.
4. Ze strany společnosti CETIN může v některých případech docházet ke zpracování osobních údajů Vlastníka. Pokud ke zpracování osobních údajů Vlastníka dojde (pouze v relevantních případech, nikoli vždy), je toto zpracování prováděno vždy v souladu s platnými právními předpisy. Konkrétní zásady a podmínky zpracování osobních údajů společností CETIN jsou dostupné na adrese <https://www.cetin.cz/zasady-ochrany-osobnich-udaju>.
5. Tato Smlouva obsahuje úplné ujednání o předmětu Smlouvy a všech náležitostech, které Strany měly a chtěly ve Smlouvě ujednat, a které považují za důležité pro závaznost této Smlouvy. Žádný projev Stran učiněný při jednání o této Smlouvě ani projev učiněný po uzavření této Smlouvy nesmí být vykládán v rozporu s výslovnými ustanoveními této Smlouvy a nezakládá žádný závazek žádné ze Stran.
6. Smluvní strany výslovně souhlasí s tím, aby tato smlouva byla uvedena v přehledu nazvaném „Přehled smluv uzavřených Městskou částí Praha-Kunratice“ vedeném městskou částí, který obsahuje údaje o smluvních stranách, předmětu smlouvy, číselné označení smlouvy a datum jejího podpisu. Smluvní strany výslovně souhlasí, že tato smlouva může být bez jakéhokoli omezení zveřejněna na oficiálních webových stránkách Městské části Praha-Kunratice na síti Internet (www.praha-kunratice.cz), a to včetně všech případných příloh a dodatků. Smluvní strany prohlašují, že skutečnosti uvedené v této Smlouvě nepovažují za obchodní tajemství ve smyslu § 504 a 2985 občanského zákoníku a udělují svolení k jejich užití a zveřejnění bez stanovení jakýchkoli dalších podmínek.
7. Smlouva je sepsána ve dvou (2) vyhotoveních, po jednom (1) obdrží každá Strana.
8. Součástí této Smlouvy jsou následující Přílohy:

Příloha č. 1 - Předpokládaná poloha umístění Komunikačního vedení a zařízení na Pozemku č. 1 a 2 a v Budově


Ve Zlíně dne 8.2.2019

V Praze dne

CETIN:

Vlastník:

Městská část Praha - Kunratice
Ing. Lenka Alinčová, starostka

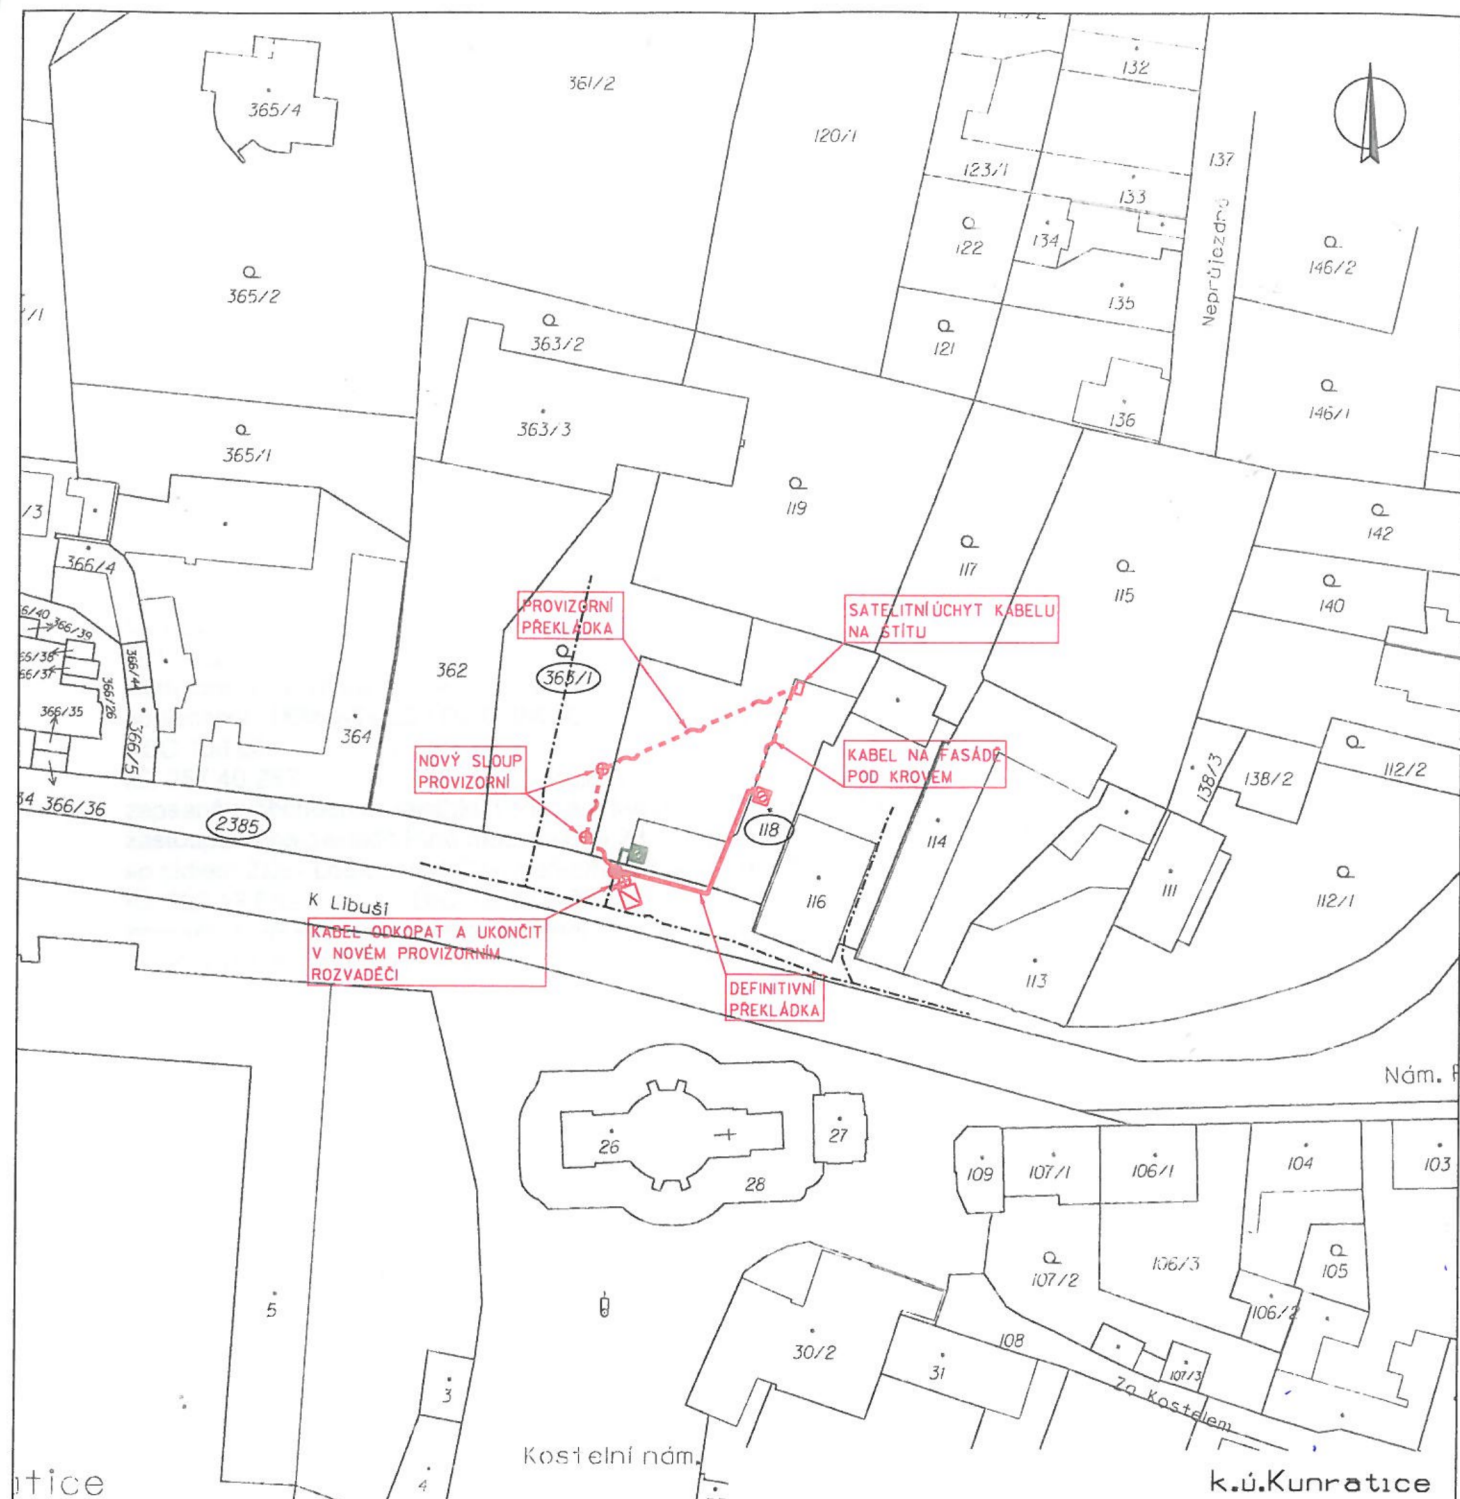

LEGENDA:

- PROJEKTOVANÁ TRASA SÍTÍ ELEKTRON. KOMUNIKACÍ-PODZEMNÍ DEFINITIVNÍ
- - - - - PROJEKTOVANÁ TRASA SÍTÍ ELEKTRON. KOMUNIKACÍ-NADZEMNÍ PROVIZORNÍ
- - - - - STÁVAJÍCÍ TRASA SEK-PODZEMNÍ
- RUŠENÁ TRASA SEK-PODZEMNÍ

PROJEKTANT	ODPOVĚDNÝ PROJEKTANT	 Sítě k Vaším službám		
ING. SMÝKAL	ING. ZLOBICKÝ			
<u>VPI Stavební úprava objektu K Libuši 8</u>			STUPEŇ	DPS
			ZAKÁZKA Č.	ZP-7236/19
			DATUM	01/2019
			MĚŘÍTKO	1 : 1000
KATASTRÁLNÍ MAPA S TRASOU			VÝKRES Č. 	
INVESTOR:	Městská část Praha - Kunratice			