






MČ PRAHA - KUNRATICE
K.LIBUŠ 7
148 00 PRAHA 4

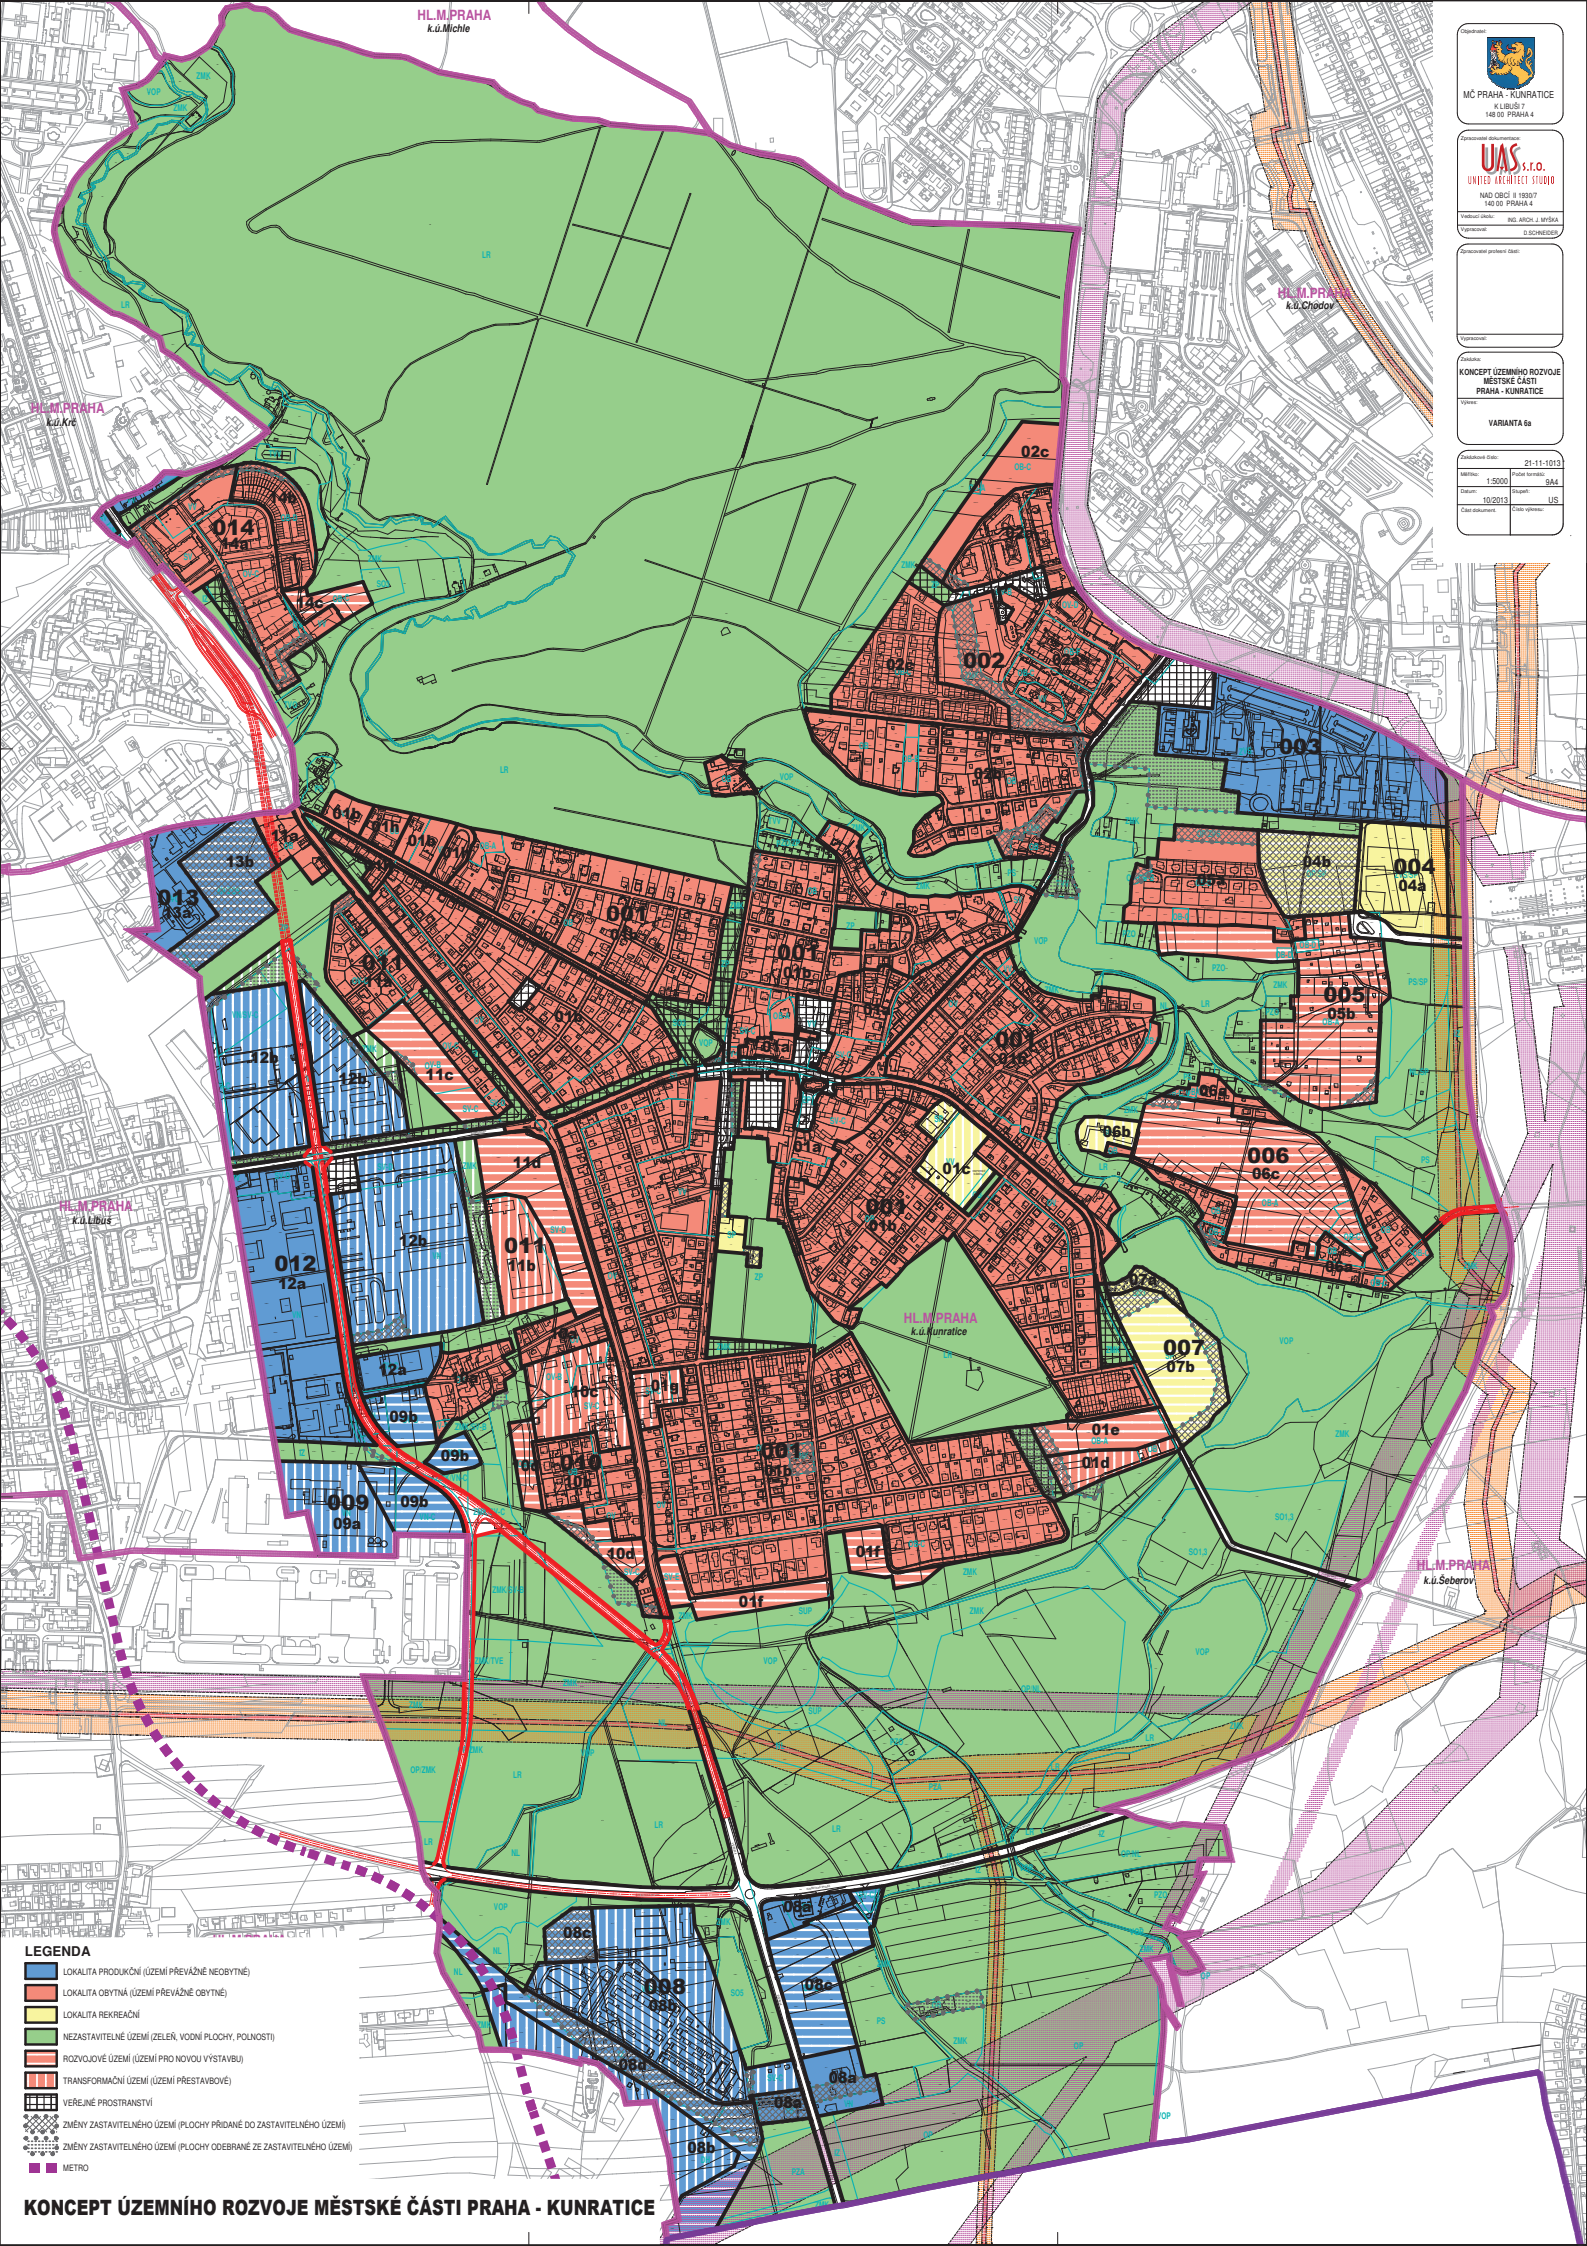

UAS s.r.o.
UNITED ARCHITECT STUDIO
NAD ČESK 8 18007
148 00 PRAHA 4
Vedoucí území: ING. ARCH. J. HŘIVA
Vedoucí území: D. SCHNEIDER

Období: 21-11-1013

1:5000	1:5000
10/2013	10/2013
10/2013	10/2013

KONCEPT ÚZEMNÍHO ROZVOJE
MĚSTSKÉ ČÁSTI
PRAHA - KUNRATICE

VARIANTA 6a

- LEGENDA**
- LOKALITA PRODUKČNÍ (ÚZEMÍ PŘEVÁŽNĚ NEOBYTNÉ)
 - LOKALITA OBYTNÁ (ÚZEMÍ PŘEVÁŽNĚ OBYTNÉ)
 - LOKALITA REKREAČNÍ
 - NEZASTAVITELNÉ ÚZEMÍ (ZELÉ, VODNÍ PLOCHY, POJISTNOSTI)
 - ROZVOJOVÉ ÚZEMÍ (ÚZEMÍ PRO NOVOU VYSTAVBU)
 - TRANSFORMAČNÍ ÚZEMÍ (ÚZEMÍ PŘESTAVBOVÉ)
 - VEŘEJNÉ PROSTRANSTVÍ
 - ZMĚNY ZASTAVITELNÉHO ÚZEMÍ (PLOCHY PŘIDANÉ DO ZASTAVITELNÉHO ÚZEMÍ)
 - ZMĚNY ZASTAVITELNÉHO ÚZEMÍ (PLOCHY ODEBRANÉ ZE ZASTAVITELNÉHO ÚZEMÍ)
 - METRO

KONCEPT ÚZEMNÍHO ROZVOJE MĚSTSKÉ ČÁSTI PRAHA - KUNRATICE