



Podélný profil: HŘBITOVNÍ M 1:500/50
Rozsah: km 0,00000 - km 0,14627

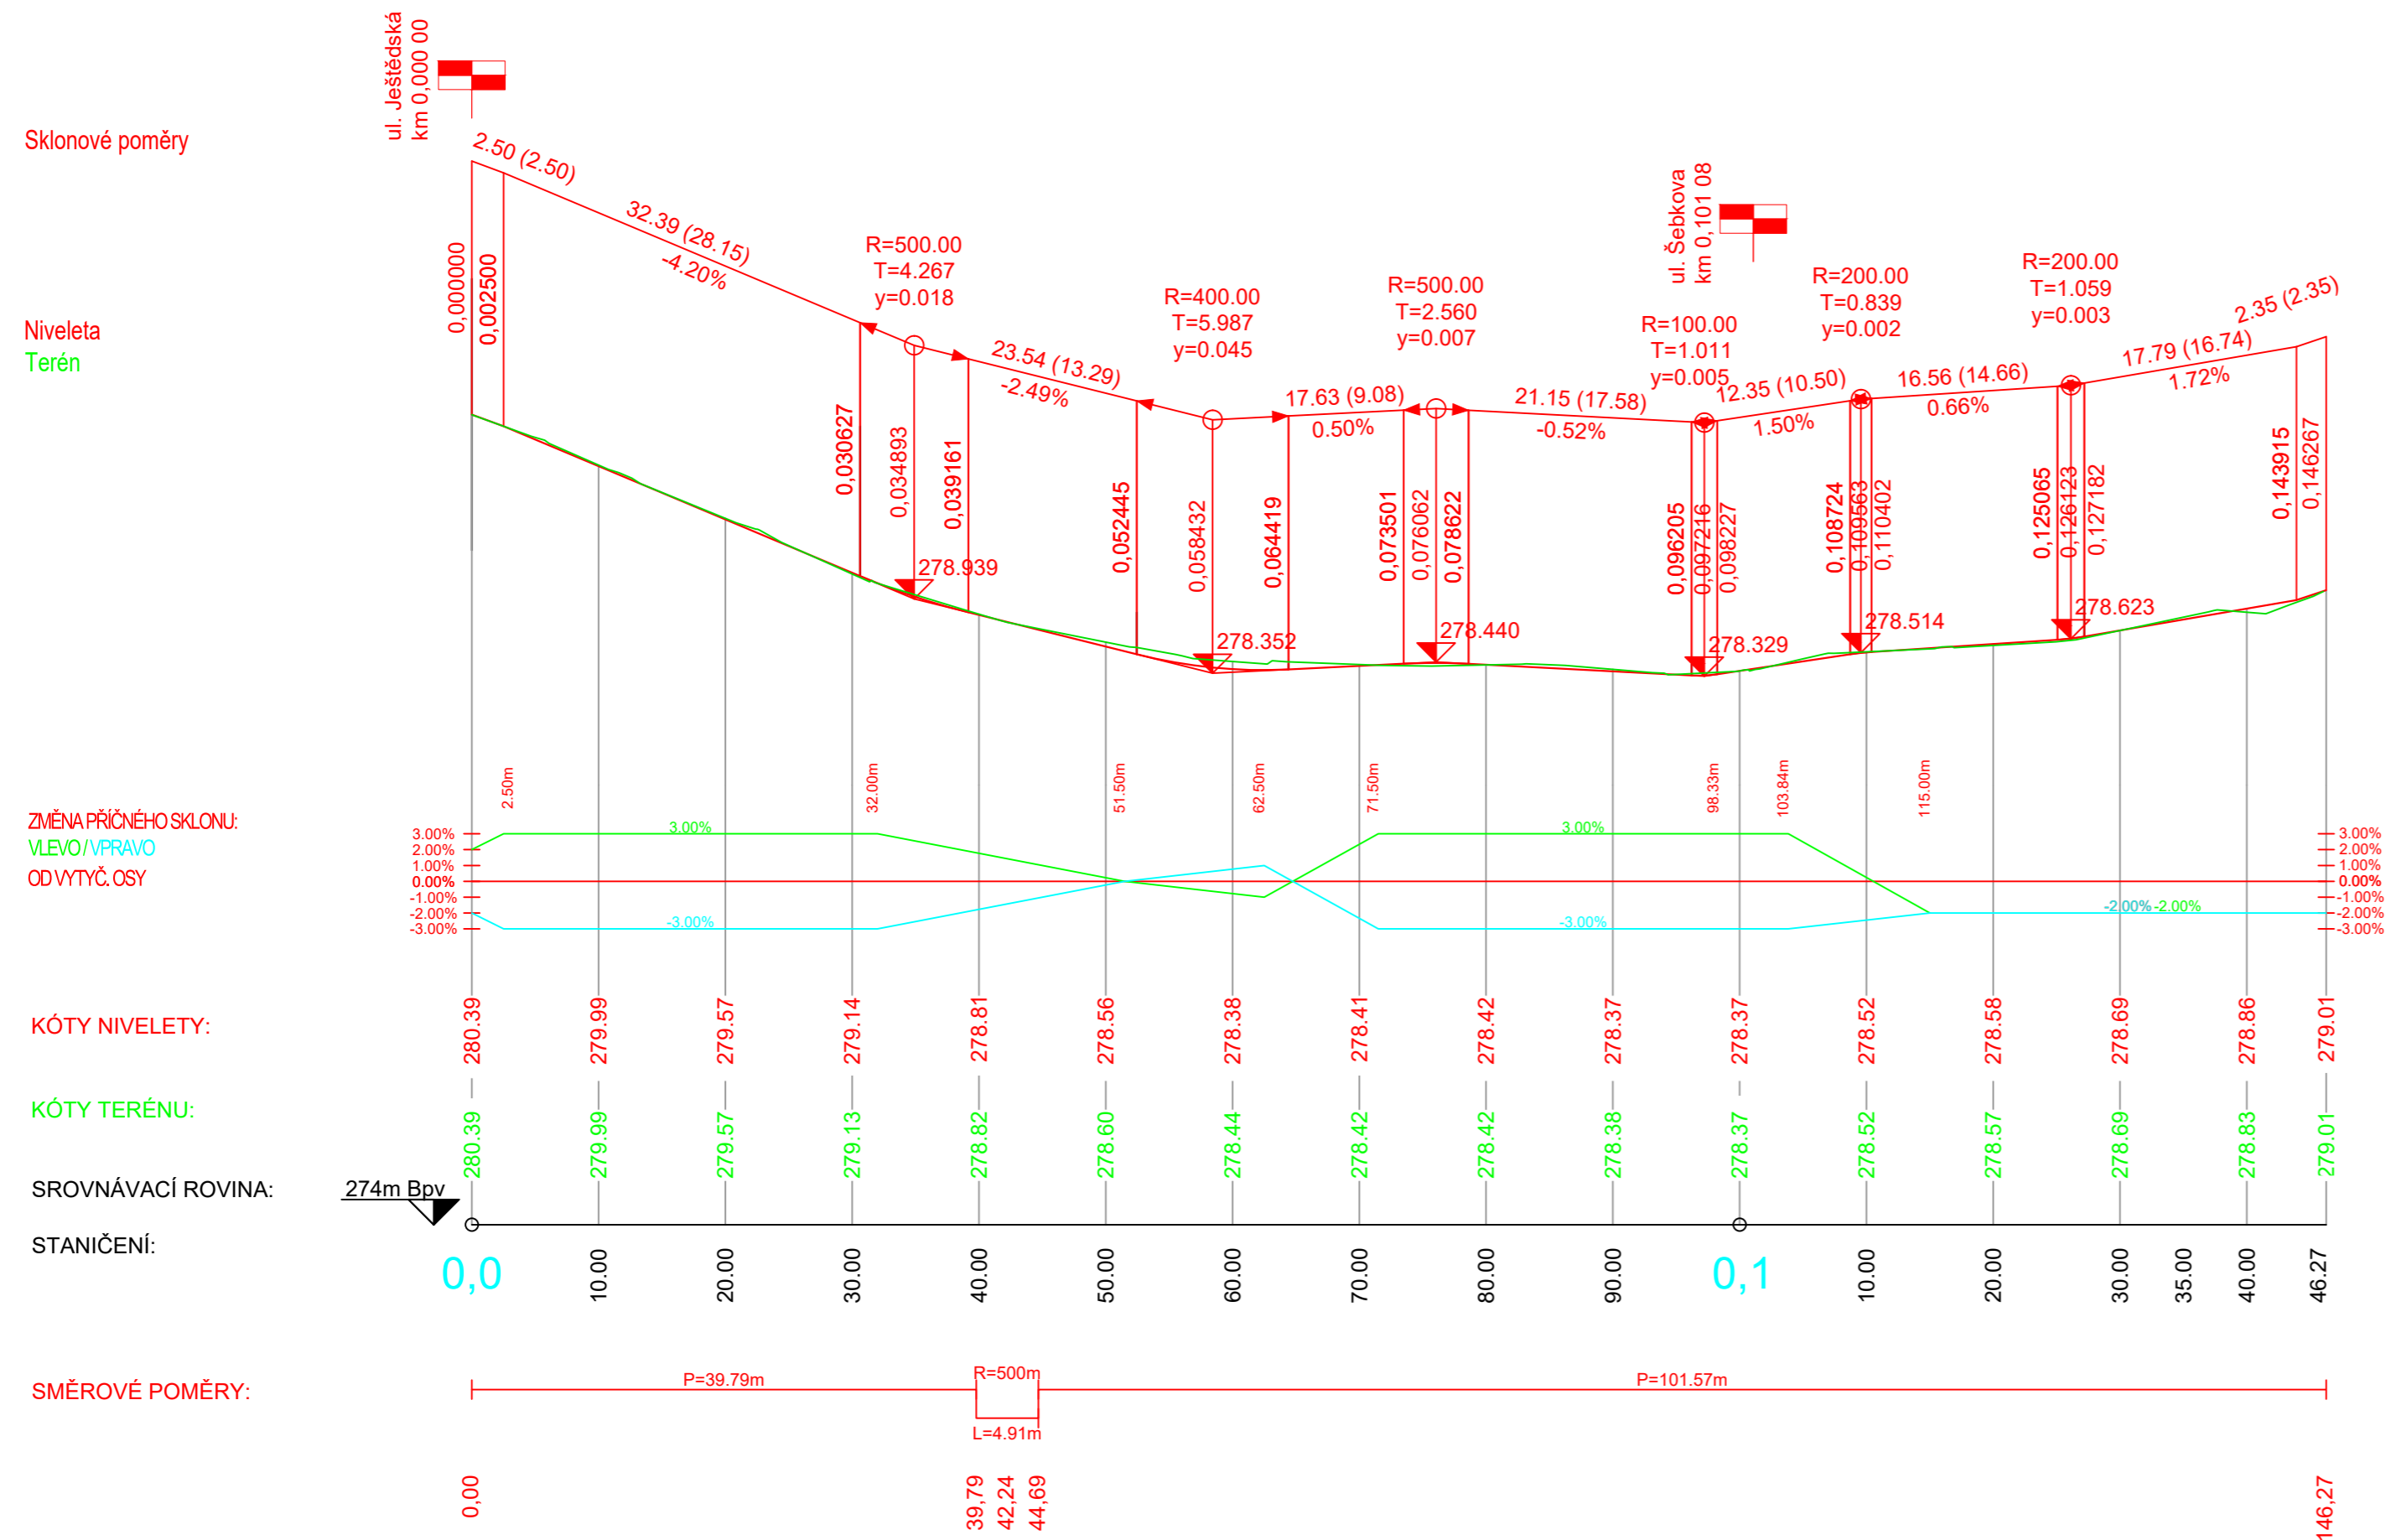

 DIPRO, spol. s r.o. Dopravní a inženýrské projekty, projektová, inženýrská a konzultační kancelář Modřanská 11 / 1387, 143 00 Praha 12 IČO 48592722		Stavebník:	Městská část Praha - Kunratice K Libuši 7 148 00 Praha 4 - Kunratice	Stupeň:	DSP + DPS
		Stavba:	PLOŠNÉ REKONSTRUKCE KOMUNIKACÍ V KUNRATICÍCH	Měřítka:	1 : 500/50
Stavebník:	Městská část Praha - Kunratice K Libuši 7 148 00 Praha 4 - Kunratice	Stupeň:	DSP + DPS	Číslo paré:	B 3.4.1
Stavba:	PLOŠNÉ REKONSTRUKCE KOMUNIKACÍ V KUNRATICÍCH	Měřítka:	1 : 500/50		
Stavba:	SO 104 PODÉLNÝ PROFIL ul. HŘBITOVNÍ				