

Podélný profil: ŠEBKOVA M 1:500/50
Rozsah: km 0,00000 - km 0,15919

Sklonové poměry

Niveleta
Terén

ZMĚNA PŘÍČNÉHO SKLONU:
VLEVO/VPRAVO
ODVYTYČ. OSY


KÓTY NIVELETY:

KÓTY TERÉNU:

SROVNÁVACÍ ROVINA:

STANIČENÍ:

SMĚROVÉ POMĚRY:

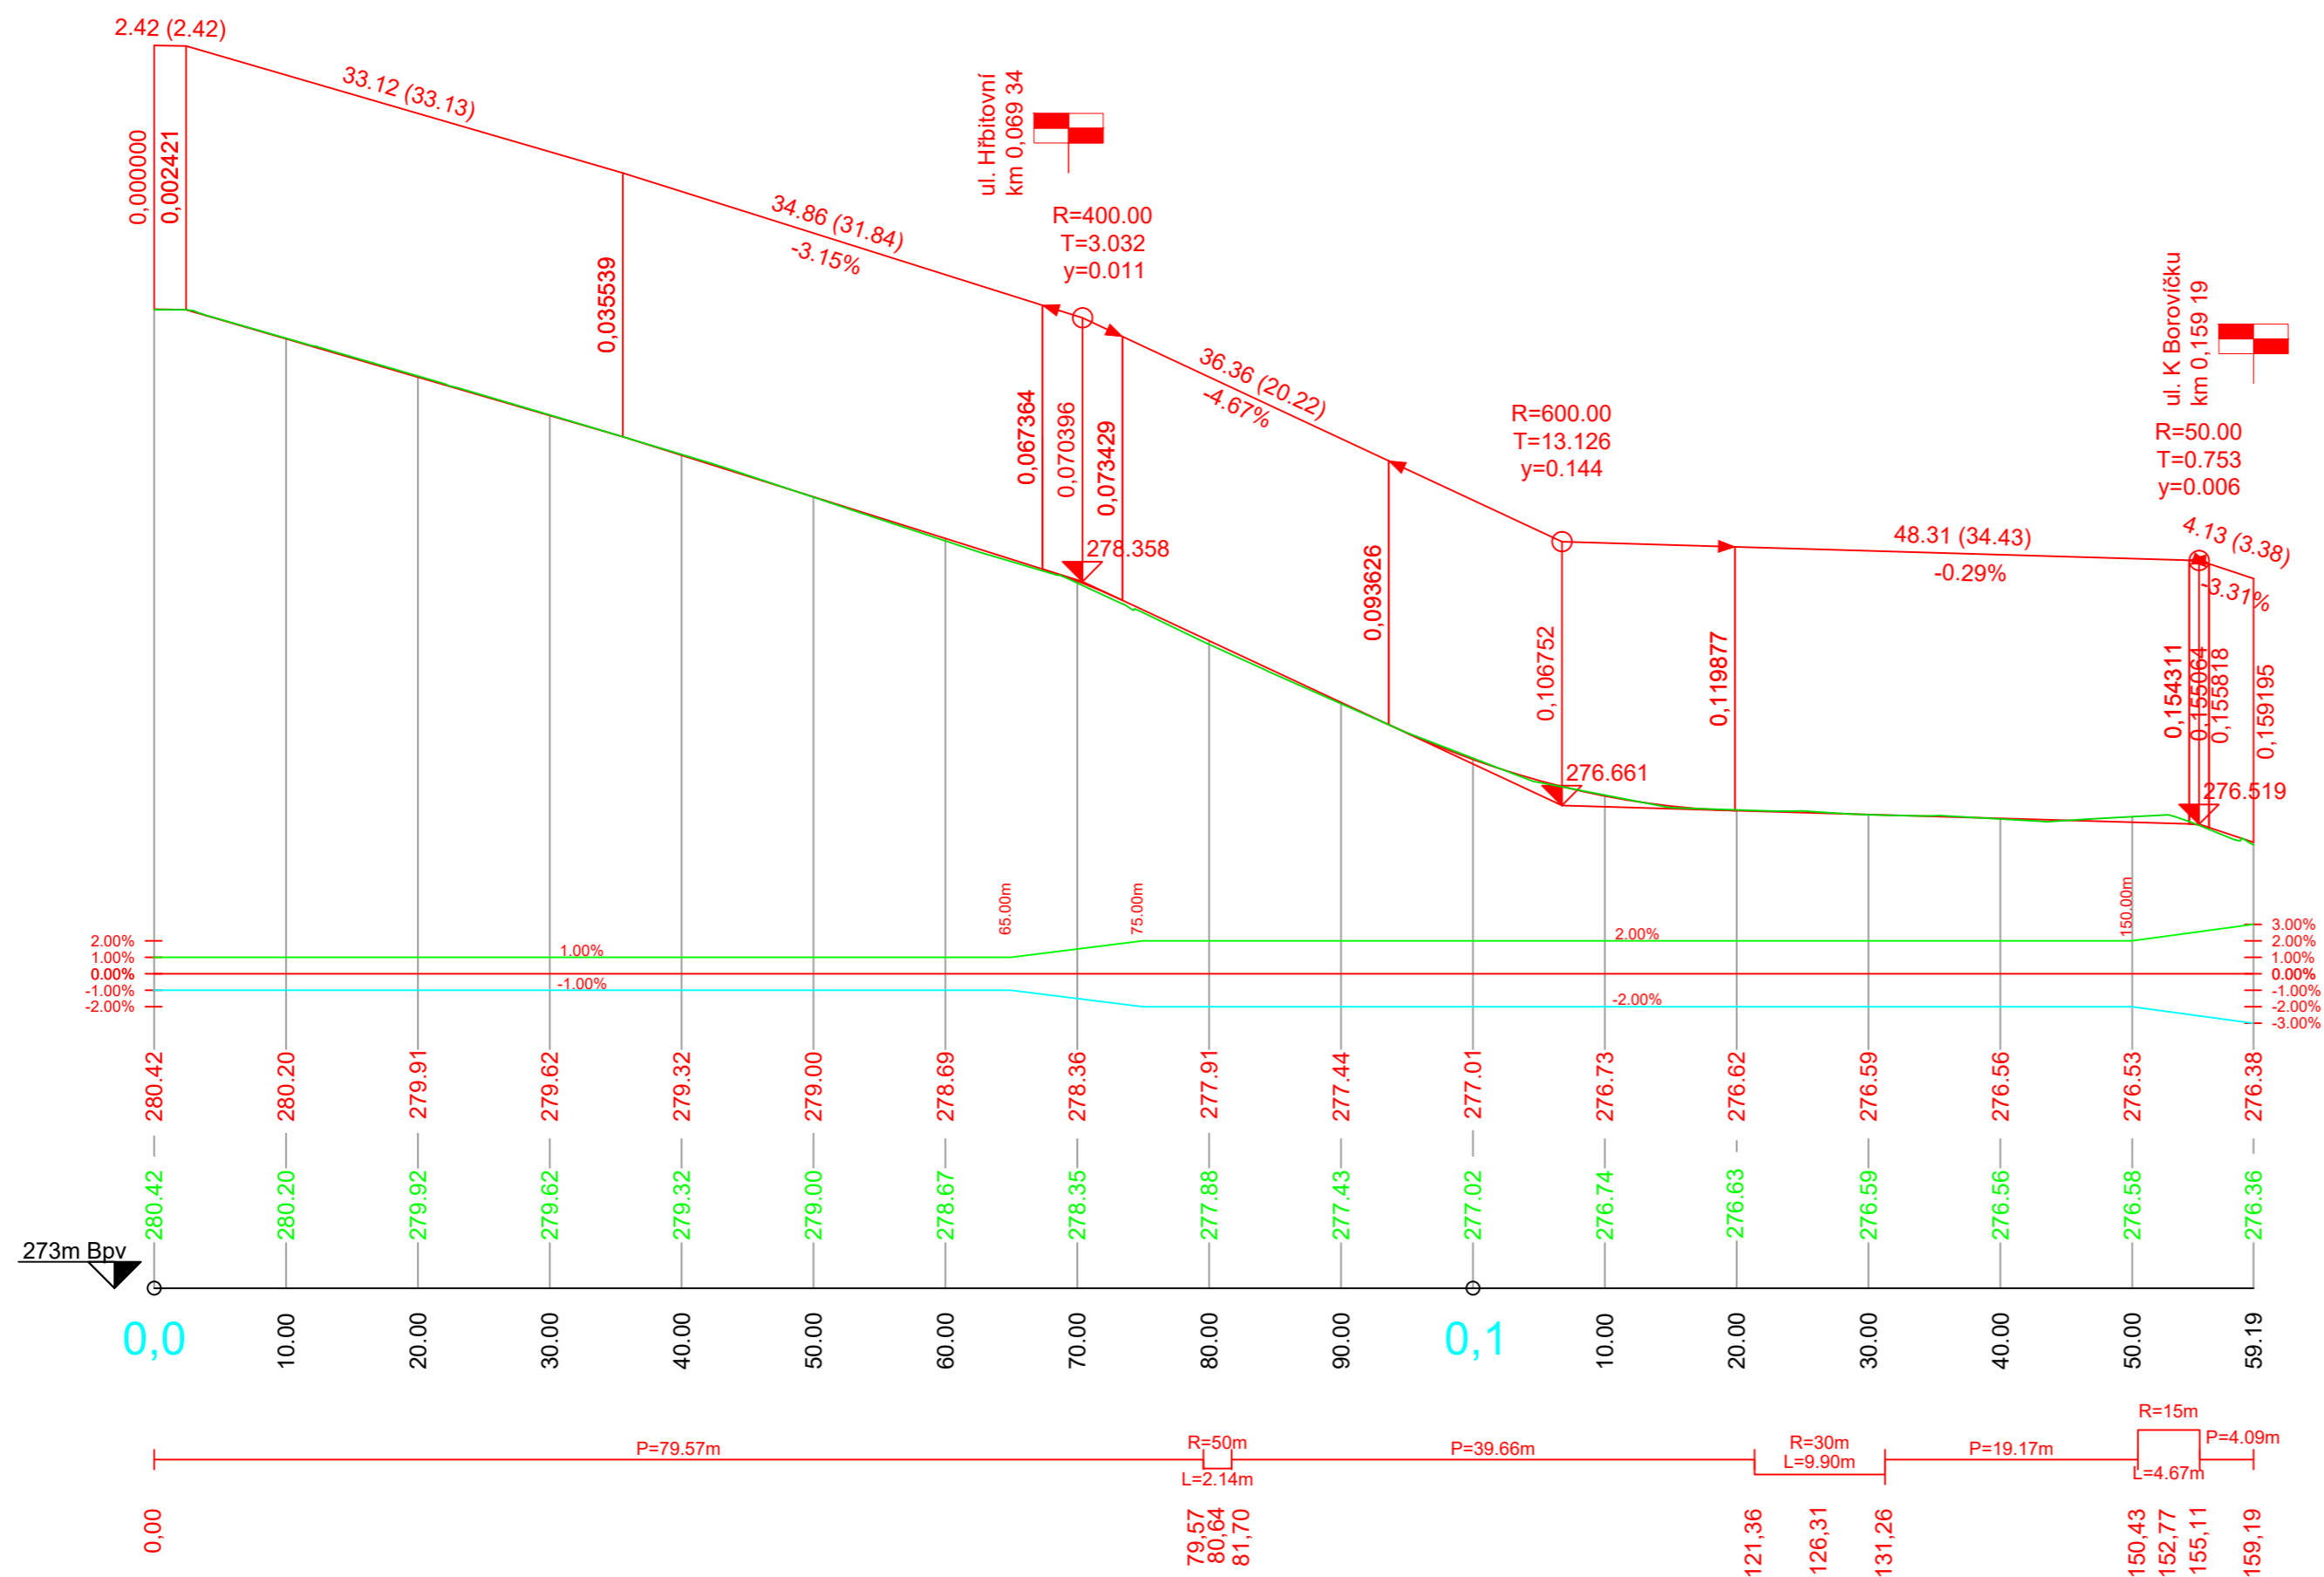

| | | |
|---|--------------------------------------------------------------------------------------------|------------------------------------------------------------------------|
|  DIPRO, spol. s r.o. Dopravní a inženýrské projekty, projektová, inženýrská a konzultační kancelář Modřanská 11 / 1387, 143 00 Praha 12 IČO 48592722 | | |
| Stavebník: Městská část Praha - Kunratice K Libuši 7 148 00 Praha 4 - Kunratice | Vypracoval: Ing. Kyselák Ing. Nováček Odp. proj.: Ing. Kyselák Ing. Nováček | Kontrola: Ing. Polič, Ph.D. Zak. číslo: 152 - 16 - 02, 07, 10 |
| Místo stavby: Praha 4 - Kunratice | Ved. projektu: Ing. Polič, Ph.D. | Datum vyprac.: 12/2016 |
| Stavba: PLOŠNÉ REKONSTRUKCE KOMUNIKACÍ V KUNRATICÍCH | | Stupeň: DSP + DPS |
| Výkres: SO 104 PODÉLNÝ PROFIL ul. ŠEBKOVA | | Měřítko: 1 : 500/50 Číslo paré: B 3.4.2 |