



Podélný profil: PLOUČNICKÁ M 1:500/50

Rozsah: km 0,00000 - km 0,05970

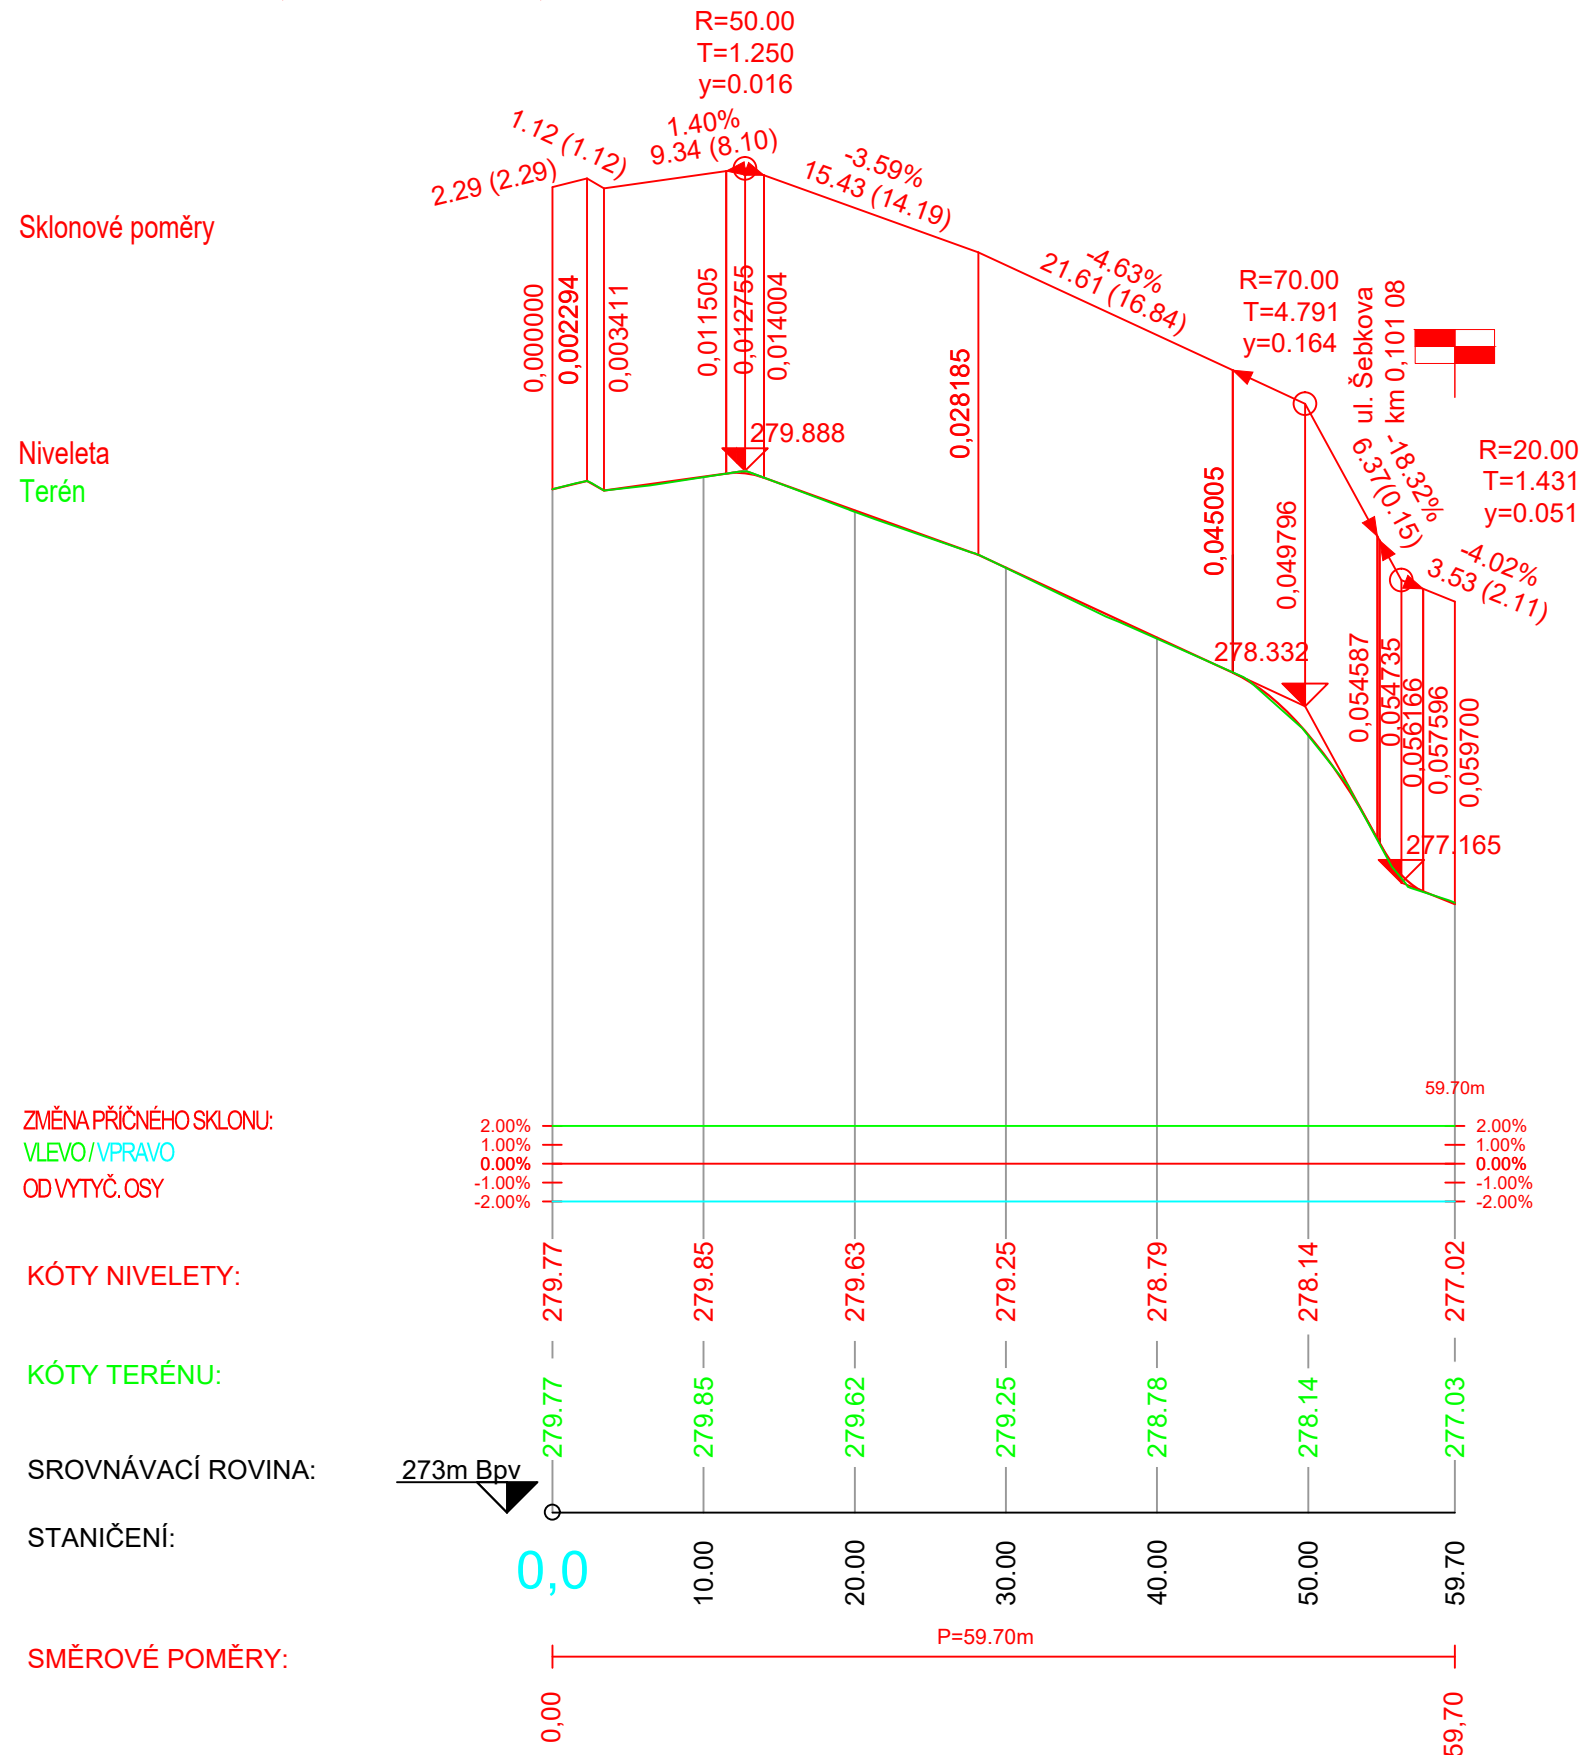

 DIPRO, spol. s r.o. ® Dopravní a inženýrské projekty, projektová, inženýrská a konzultační kancelář Modřanská 11 / 1387, 143 00 Praha 12 IČO 48592722		
Stavebník: Městská část Praha - Kunratice K Libuši 7 148 00 Praha 4 - Kunratice	Vypracoval: Ing. Kubelka Ing. Nováček Odp. proj.: Ing. Kubelka Ing. Nováček	Kontrola: Ing. Polič, Ph.D. Zak. číslo: 152 - 16 - 02, 07, 10
Místo stavby: Praha 4 - Kunratice	Ved. projektu: Ing. Polič, Ph.D.	Datum vyprac.: 12/2016
Stavba: PLOŠNÉ REKONSTRUKCE KOMUNIKACÍ V KUNRATICÍCH		Stupeň: DSP + DPS
Výkres: SO 104 PODÉLNÝ PROFIL ul. PLOUČNICKÁ		Měřítko: 1 : 500/50
		Číslo paré: B 3.4.4