ul. Ke Hrádku – VZOROVÝ PŘÍČNÝ ŘEZ č. 1

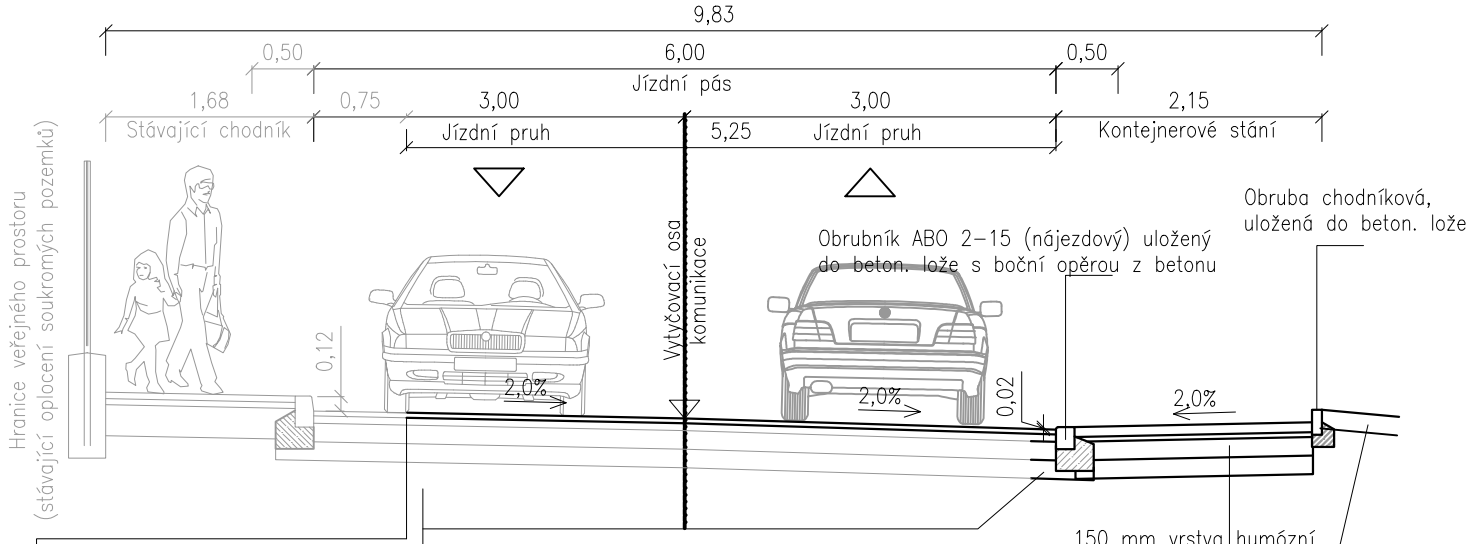

KONSTRUKCE VOZOVKY:

- ACO 11 60mm ČSN EN 13 108–1
- Stávající konstrukční vrstvy

DOPLNĚNÍ KONSTRUKCE VOZOVKY:
D1–N–2–V–PIII:

ACO 11	40mm	ČSN EN 13 108–1	100 MPa
ACP 16+	70mm	ČSN EN 13 108–1	
$ŠD_A$	150mm	ČSN EN 13 285	70 MPa
min $ŠD_B$	150mm	ČSN EN 13 285	45 MPa
CELKEM	410mm		

Konstrukce sjezdu:
D2–D–1–V–PII:

DL	80mm	ČSN 73 6131	90 MPa
L	40mm	ČSN EN 13 285	60 MPa
$ŠD_A$	150mm	ČSN EN 13 285	
$ŠD_B$	150mm	ČSN EN 13 285	30 MPa
CELKEM	420mm		

DIPRO, spol. s r.o. ®

Dopravní a inženýrské projekty,
projektová, inženýrská a konzultační kancelář
Modřanská 11 / 1387, 143 00 Praha 12 IČO 48592722

Stavebník: Městská část Praha - Kunratice K Libuši 7 148 00 Praha 4 - Kunratice	Vypracoval: Ing. Nováček Odp. proj.: Ing. Nováček	Kontrola: Ing. Polič, Ph.D. Zak. číslo: 152 – 16 – 02, 07, 10
Místo stavby: Praha 4 - Kunratice	Ved. projektu: Ing. Polič, Ph.D.	Datum vyprac.: 05 / 2019
Stavba: PLOŠNÉ REKONSTRUKCE KOMUNIKACÍ V KUNRATICÍCH		Stupeň: DOÚP Měřítko: 1 : 50
Výkres: SOUVISLÁ ÚDRŽBA ul. KE HRÁDKU VZOROVÝ PŘÍČNÝ ŘEZ		Číslo paré: B2.5.1.2