
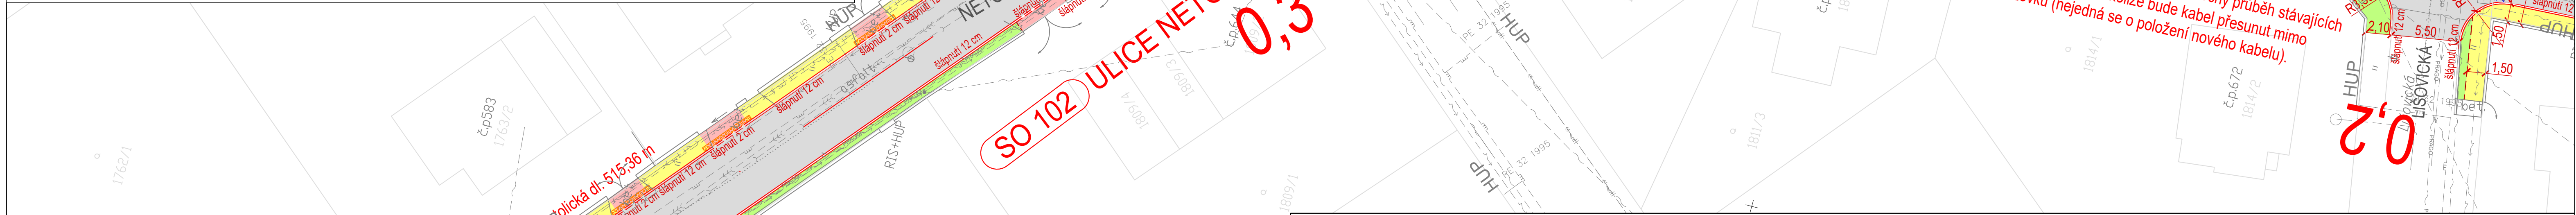


CHODNÍK LIŠOVICKÁ (NETOLICKÁ - K ŠEBERÁKU)

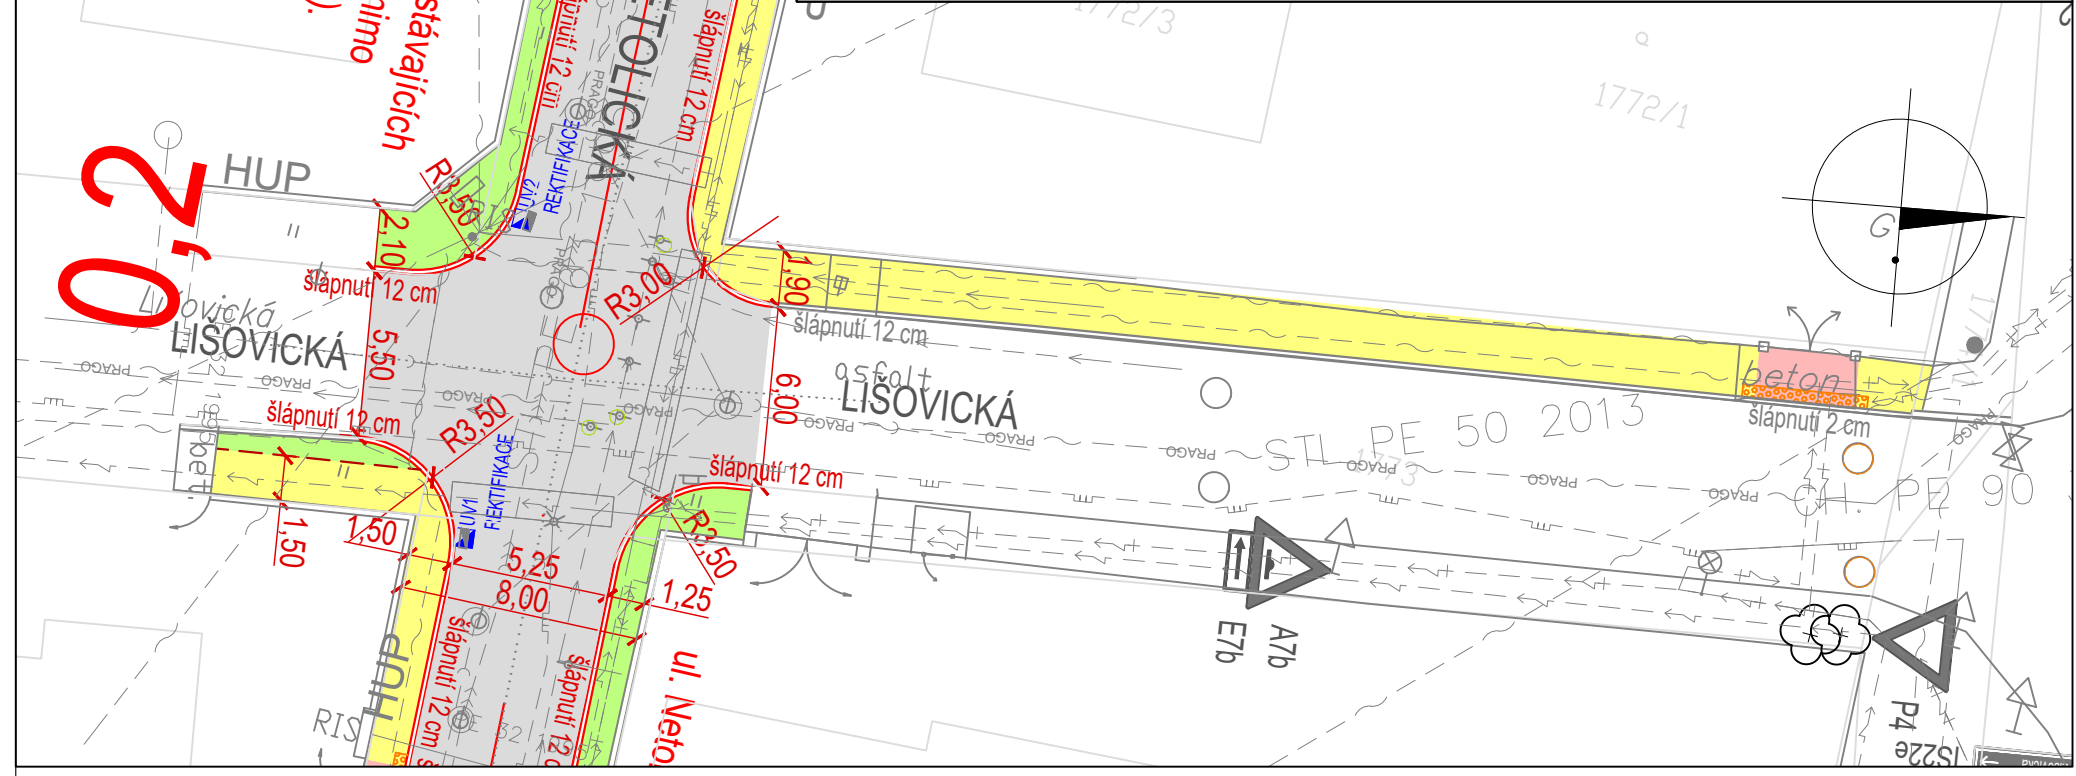

SO 102 ULICE NETOLICKÁ 0,3

Umístění nové chráničky pro ochranu stávajícího kabelu.

V rámci stavby bude zjištěn skutečný průběh stávajících kabelů, v případě kolize bude kabel přesunut mimo vozovku (nejedná se o položení nového kabelu).

- LEGENDA
SOUČASNÝ STAV
- KATASTR - IMIP
 - POLOHOPIS - ZAMĚŘENÍ
 - 282.24 VÝŠKOVÉ KÓTY - ZAMĚŘENÍ
 - STÁVAJÍCÍ STROMY - ZAMĚŘENÍ

- NÁVRH
- ==== OBRUBA ABO 2-15
 - ==== OBRUBA ABO 2-15 - ZAPUŠTĚNÁ
 - ==== OBRUBA CHODNÍKOVÁ ABO 15-10
 - ==== OBRUBA CHODNÍKOVÁ ABO 15-10 - ZAPUŠTĚNÁ
 - ==== OBRUBA ABO 13-10 - ZAPUŠTĚNÁ
 - VYTYČOVACÍ OSA KOMUNIKACE
 - POVRCH - VOZOVKA - ASFALTOVÝ KRYT
 - POVRCH - ÚPRAVA ZELENÉ
 - POVRCH - CHODNÍK (betonová dlažba tl. 60 mm)
 - POVRCH - CHODNÍK (asfaltový kryt)
 - POVRCH - VJEZD (betonová dlažba tl. 80 mm)
 - HMATOVÉ PRVKY (signální a varovné pásy)

- VODOROVNÉ ZNAČENÍ
ZATRAVŇOVACÍ DLAŽBA
SVISLÉ ZNAČENÍ
ULIČNÍ VPUS - REKTIKACE

- STÁVAJÍCÍ INŽENÝRSKÉ SÍTĚ
- CETIN
 - MINISTERSTVO VNITRA
 - CHRÁNIČKA
 - PLYN
 - PRE NN
 - PRE SDK
 - PRE VN
 - TCP VO
 - TMOBILE - PLÁN
 - PVK KANALIZACE DEŠŤOVÁ GRAVITACE
 - PVK KANALIZACE SPLAŠKOVÁ GRAVITACE
 - PVK KANALIZACE SPLAŠKOVÁ VÝTLAK
 - PVK VODA

V rámci stavby bude zjištěn skutečný průběh stávajících kabelů, v případě kolize bude kabel přesunut mimo vozovku (nejedná se o položení nového kabelu).

Bpv JTSK

dip **DIPRO, spol. s r.o.**
Dopravní a inženýrské projekty,
projektová, inženýrská a konzultační kancelář
Modřanská 11 / 1387, 143 00 Praha 12 IČO 48592722

Stavebník: Městská část Praha - Kunratice K Libuši 7 148 00 Praha 4 - Kunratice	Vypracoval: Ing. Nováček O. Odp. proj.: Ing. Nováček O.	Kontrola: Ing. Políček Ph.D. Zak. číslo: 088 - 17 - 02_09
Místo stavby: Praha 4 - Kunratice	Ved. projektu: Ing. Políček, Ph.D.	Datum vyprac.: 10/2017
Stavba: PLOŠNÉ REKONSTRUKCE KOMUNIKACÍ V KUNRATICÍCH ul. Za Hájovnu, Netolická, Tichého a Krále Václava IV.		Stupeň: DSP + DPS
Výkres: SO 102 - ULICE NETOLICKÁ Díl. II. (LIŠOVICKÁ - KLATOVSKÁ)		Měřítko: 1 : 250 Číslo paré: C.2.1-2