

**PLOŠNÉ REKONSTRUKCE KOMUNIKACÍ V KUNRATICÍCH
DSP + DPS**

OBSAH DOKUMENTACE:

SO 104 - OBLAST HŘBITOV
B.2.4 SITUACE
B.3.4 PODÉLNÝ PROFIL
B.4.4 VZOROVÉ PŘÍČNÉ ŘEZY
F.1.4 MAJETKOPRÁVNÍ ELABORÁT

C.1.4 Soupis prací a materiálu



DIPRO, spol. s r.o.®

Dopravní a inženýrské projekty,
projektová, inženýrská a konzultační kancelář

Modřanská 11 / 1387, 143 00 Praha 12


IČO 48592722


Stavebník: Městská část Praha - Kunratice K Libuši 7 148 00 Praha 4 - Kunratice	Vypracoval: Ing. Kubelka Ing. Nováček	Kontrola: Ing. Polič, Ph.D.
	Odp. proj.: Ing. Kubelka Ing. Nováček	Zak. číslo: 152 – 16 – 02, 07, 10
Místo stavby: Praha 4 - Kunratice	Ved. projektu: Ing. Polič, Ph.D.	Datum vyprac.: 12/2016
Stavba: PLOŠNÉ REKONSTRUKCE KOMUNIKACÍ V KUNRATICÍCH		Stupeň: DSP + DPS
		Měřítko:
Výkres: SO 104 - OBLAST HŘBITOV		Číslo paré:

K BOROVÍČKU - OSA				K BOROVÍČKU - OBRUBA PRAVÁ				ŠEBKOVA			
Bod č.	Popis	X	Y	Bod č.	Popis	X	Y	Bod č.	Popis	X	Y
100	ZÚ	1051722.45	73936916.94	160		1051723.37	73936607.70	200	ZÚ	1051539.13	73947635.08
101	TK	1051665.20	73935601.03	161		1051721.77	73936593.57	201	TK	1051543.99	73939693.03
102	SO	1051655.28	73935336.85	162		1051686.82	73935790.04	202	SO	1051544.04	73939586.38
103	KT	1051645.56	73935005.39	163		1051676.37	73935549.94	203	KT	1051544.07	73939479.64
104	TK	1051628.40	73934353.84	164		1051664.29	73935272.24	204	TK	1051544.80	73935514.74
105	SO	1051620.49	73933906.03	165		1051661.93	73935215.93	205	SO	1051544.48	73935021.44
106	KT	1051614.28	73933241.75	166		1051659.58	73935155.81	206	KT	1051543.36	73934540.04
107	TK	1051609.90	73932600.66	167		1051652.05	73934935.72	207	TK	1051537.48	73932714.98
108	SO	1051607.79	73932326.37	168		1051644.65	73934676.60	208	SO	1051536.94	73932487.86
109	KT	1051605.37	73932078.31	169		1051629.78	73934111.88	209	KT	1051536.76	73932255.10
110	TK	1051604.62	73932010.00	170		1051621.87	73933864.06	210	KÚ	1051536.76	73931846.20
111	SO	1051598.65	73931605.59	171		1051615.66	73932999.79	220	ZO	1051531.58	73947301.01
112	KT	1051591.78	73931388.27	172		1051611.80	73932435.65	221	SO	1051535.14	73947210.45
113	TK	1051580.17	73931199.13	173		1051609.69	73932161.37	222	KO	1051536.80	73946947.40
114	SO	1051569.64	73931140.26	174		1051607.27	73931913.31	223	ZO	1051540.22	73941338.97
115	KT	1051559.21	73931303.85	175	ZO	1051605.76	73931775.23	224	ZO	1051540.99	73940090.84
116	TK	1051540.41	73931806.72	176	SO	1051604.63	73931678.69	225	ZO	1051541.24	73939682.12
117	SO	1051534.86	73931822.25	177	KO	1051603.46	73931588.97	226	SO	1051541.29	73939575.47
118	KT	1051529.84	73931586.42	178	ZO	1051594.34	73931180.95	227	KO	1051541.32	73939468.73
119	KÚ	1051523.73	73931473.18	179	SO	1051593.63	73931166.19	228	ZO	1051542.04	73935555.48
K BOROVÍČKU - OBRUBA LEVÁ				180	KO	1051592.92	73931153.50	229	SO	1051541.72	73935062.17
Bod č.	Popis	X	Y	181	ZO	1051580.04	73930943.75	230	KO	1051540.60	73934580.78
130		1051721.59	73937205.01	182	SO	1051569.51	73930884.88	231	ZO	1051534.73	73932758.17
131		1051666.12	73935929.82	183	KO	1051559.08	73931048.47	232	SO	1051534.23	73932556.55
132		1051663.57	73935868.86	184	ZO	1051541.38	73931520.62	233	OO	1051534.01	73932349.97
133		1051661.69	73935896.26	185	SO	1051535.73	73931540.15	234	SO	1051533.39	73932162.48
134		1051660.55	73936047.26	186	KO	1051530.71	73931304.32	240	ZO	1051545.95	73947549.13
135		1051654.79	73935892.00	187		1051530.22	73931265.59	241	SO	1051543.19	73947384.93
136		1051654.40	73935687.32					242	KO	1051542.23	73947078.24
137		1051652.77	73935557.44					243	ZO	1051545.77	73941286.31
138		1051649.61	73935449.32					244	ZO	1051546.47	73940138.03
139		1051646.47	73935334.18					245	ZO	1051546.73	73939703.94
140		1051635.54	73934919.00					246	SO	1051546.79	73939597.29
141		1051627.03	73934595.81					247	KO	1051546.82	73939490.55
142		1051619.12	73934147.99					248	ZO	1051547.50	73935763.67
143		1051612.91	73933483.72					249	SO	1051548.70	73935485.58
144		1051608.00	73932765.66					250	KO	1051551.50	73935371.00
145		1051605.89	73932491.37					251	KO	1051551.99	73935371.00
146		1051603.48	73932244.77					252	KO	1051552.13	73935021.00
147	SO	1051597.52	73931840.36					253	ZO	1051550.61	73935021.00
148	KO	1051590.64	73931623.04					254	SO	1051548.13	73934935.29
149	ZO	1051580.30	73931454.51					255	OO	1051546.72	73934714.89
150	SO	1051569.76	73931395.64					256	SO	1051546.44	73934606.53
151	KO	1051559.34	73931559.23					257	KO	1051546.11	73934499.30
152	ZO	1051542.62	73932006.36					258	ZO	1051540.23	73932671.78
153	ZO	1051531.85	73932038.57					259	SO	1051539.93	73932566.11
154	SO	1051530.35	73931963.68					260	OO	1051539.71	73932458.54
155	KO	1051528.97	73931868.52					261	SO	1051540.29	73932176.21
156		1051526.70	73931688.35								

PLOUČNICKÁ			
Bod č.	Popis	X	Y
400	ZÚ	1051639.31	73927343.65
401	KÚ	1051596.64	73931518.79
410		1051638.07	73927710.18
411		1051627.24	73928769.87
412		1051621.34	73929346.83
413		1051619.20	73929555.77
414		1051605.46	73930900.48
415	ZO	1051603.11	73931130.69
416	SO	1051602.21	73931368.00
420		1051638.42	73926913.00
421	ZO	1051636.86	73927284.21
422	SO	1051636.38	73927371.48
423	KO	1051636.12	73927411.44
424	ZO	1051598.92	73931050.34
425	SO	1051596.80	73931173.83

HŘBITOVNI			
Bod č.	Popis	X	Y
300	ZÚ	1051644.37	73941099.73
301	TK	1051604.62	73940925.01
302	SO	1051602.17	73940914.84
303	KT	1051599.72	73940905.87
304	KÚ	1051498.21	73940559.43
310	ZO	1051641.61	73941484.94
311	SO	1051641.18	73941327.50
312	KO	1051639.72	73941254.45
313	ZO	1051604.55	73941099.88
314	SO	1051602.10	73941089.71
315	KO	1051599.65	73941080.74
316	KO	1051575.77	73940999.24
317	KO	1051551.79	73940917.39
318	ZO	1051549.90	73940910.94
319	SO	1051547.07	73941014.73
320	SO	1051539.19	73941045.50
321	KO	1051536.37	73940914.80
322	KO	1051535.37	73940911.41
323	KO	1051521.87	73940865.32
324	KO	1051520.99	73940862.30
325	KO	1051507.49	73940816.26
326	KO	1051507.23	73941074.40
340		1051643.50	73940266.00
341	ZO	1051642.90	73940650.81
342	SO	1051641.84	73940836.84
343	KO	1051639.81	73940904.49
344	ZO	1051604.69	73940750.14
345	SO	1051602.24	73940739.97
346	KO	1051599.79	73940731.00
347	ZO	1051550.32	73940562.20
348	SO	1051547.50	73940431.50
349	SO	1051539.69	73940362.42
350	KO	1051536.86	73940466.21
351	KO	1051535.52	73940461.63
352	KO	1051522.02	73940415.59
353	KO	1051521.17	73940412.69
354	KO	1051507.68	73940366.64
355	KO	1051507.54	73940351.14
356	KO	1051507.82	73940035.00
357	KO	1051500.78	73939996.45
358	ZO	1051500.68	73940215.88
359	SO	1051500.36	73940285.29
360	KO	1051499.64	73940311.55
361		1051498.57	73940307.00

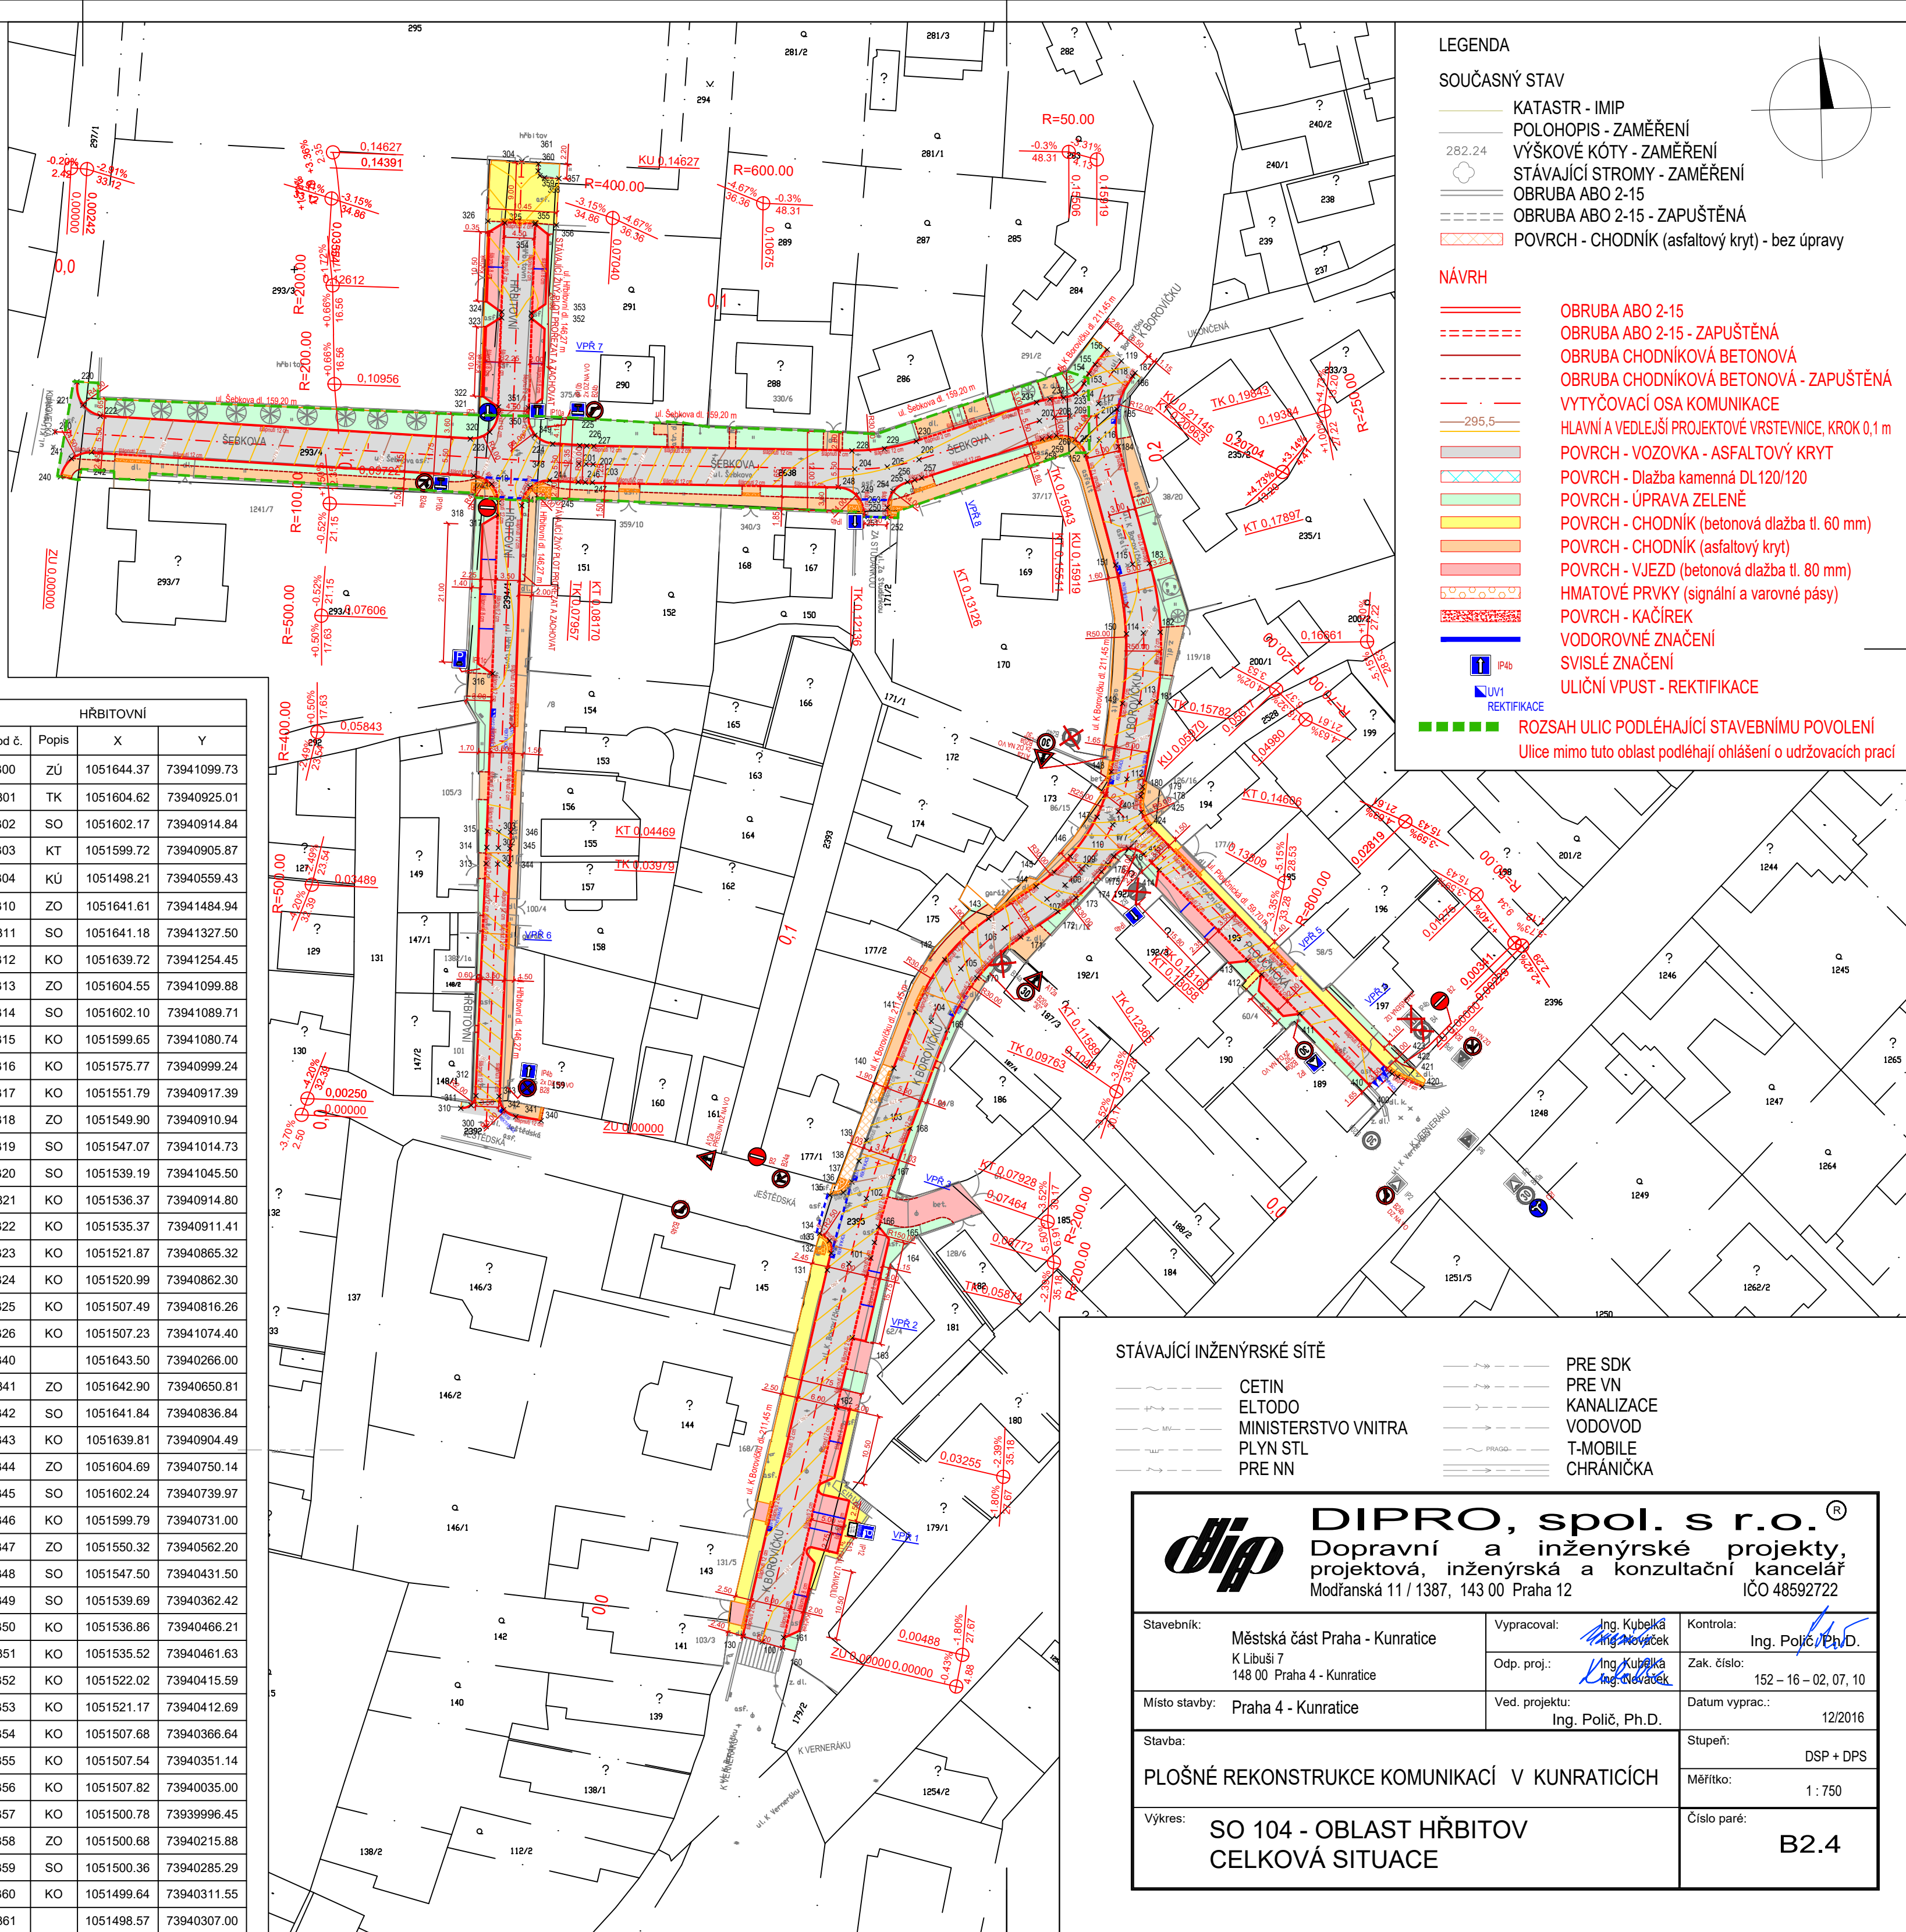

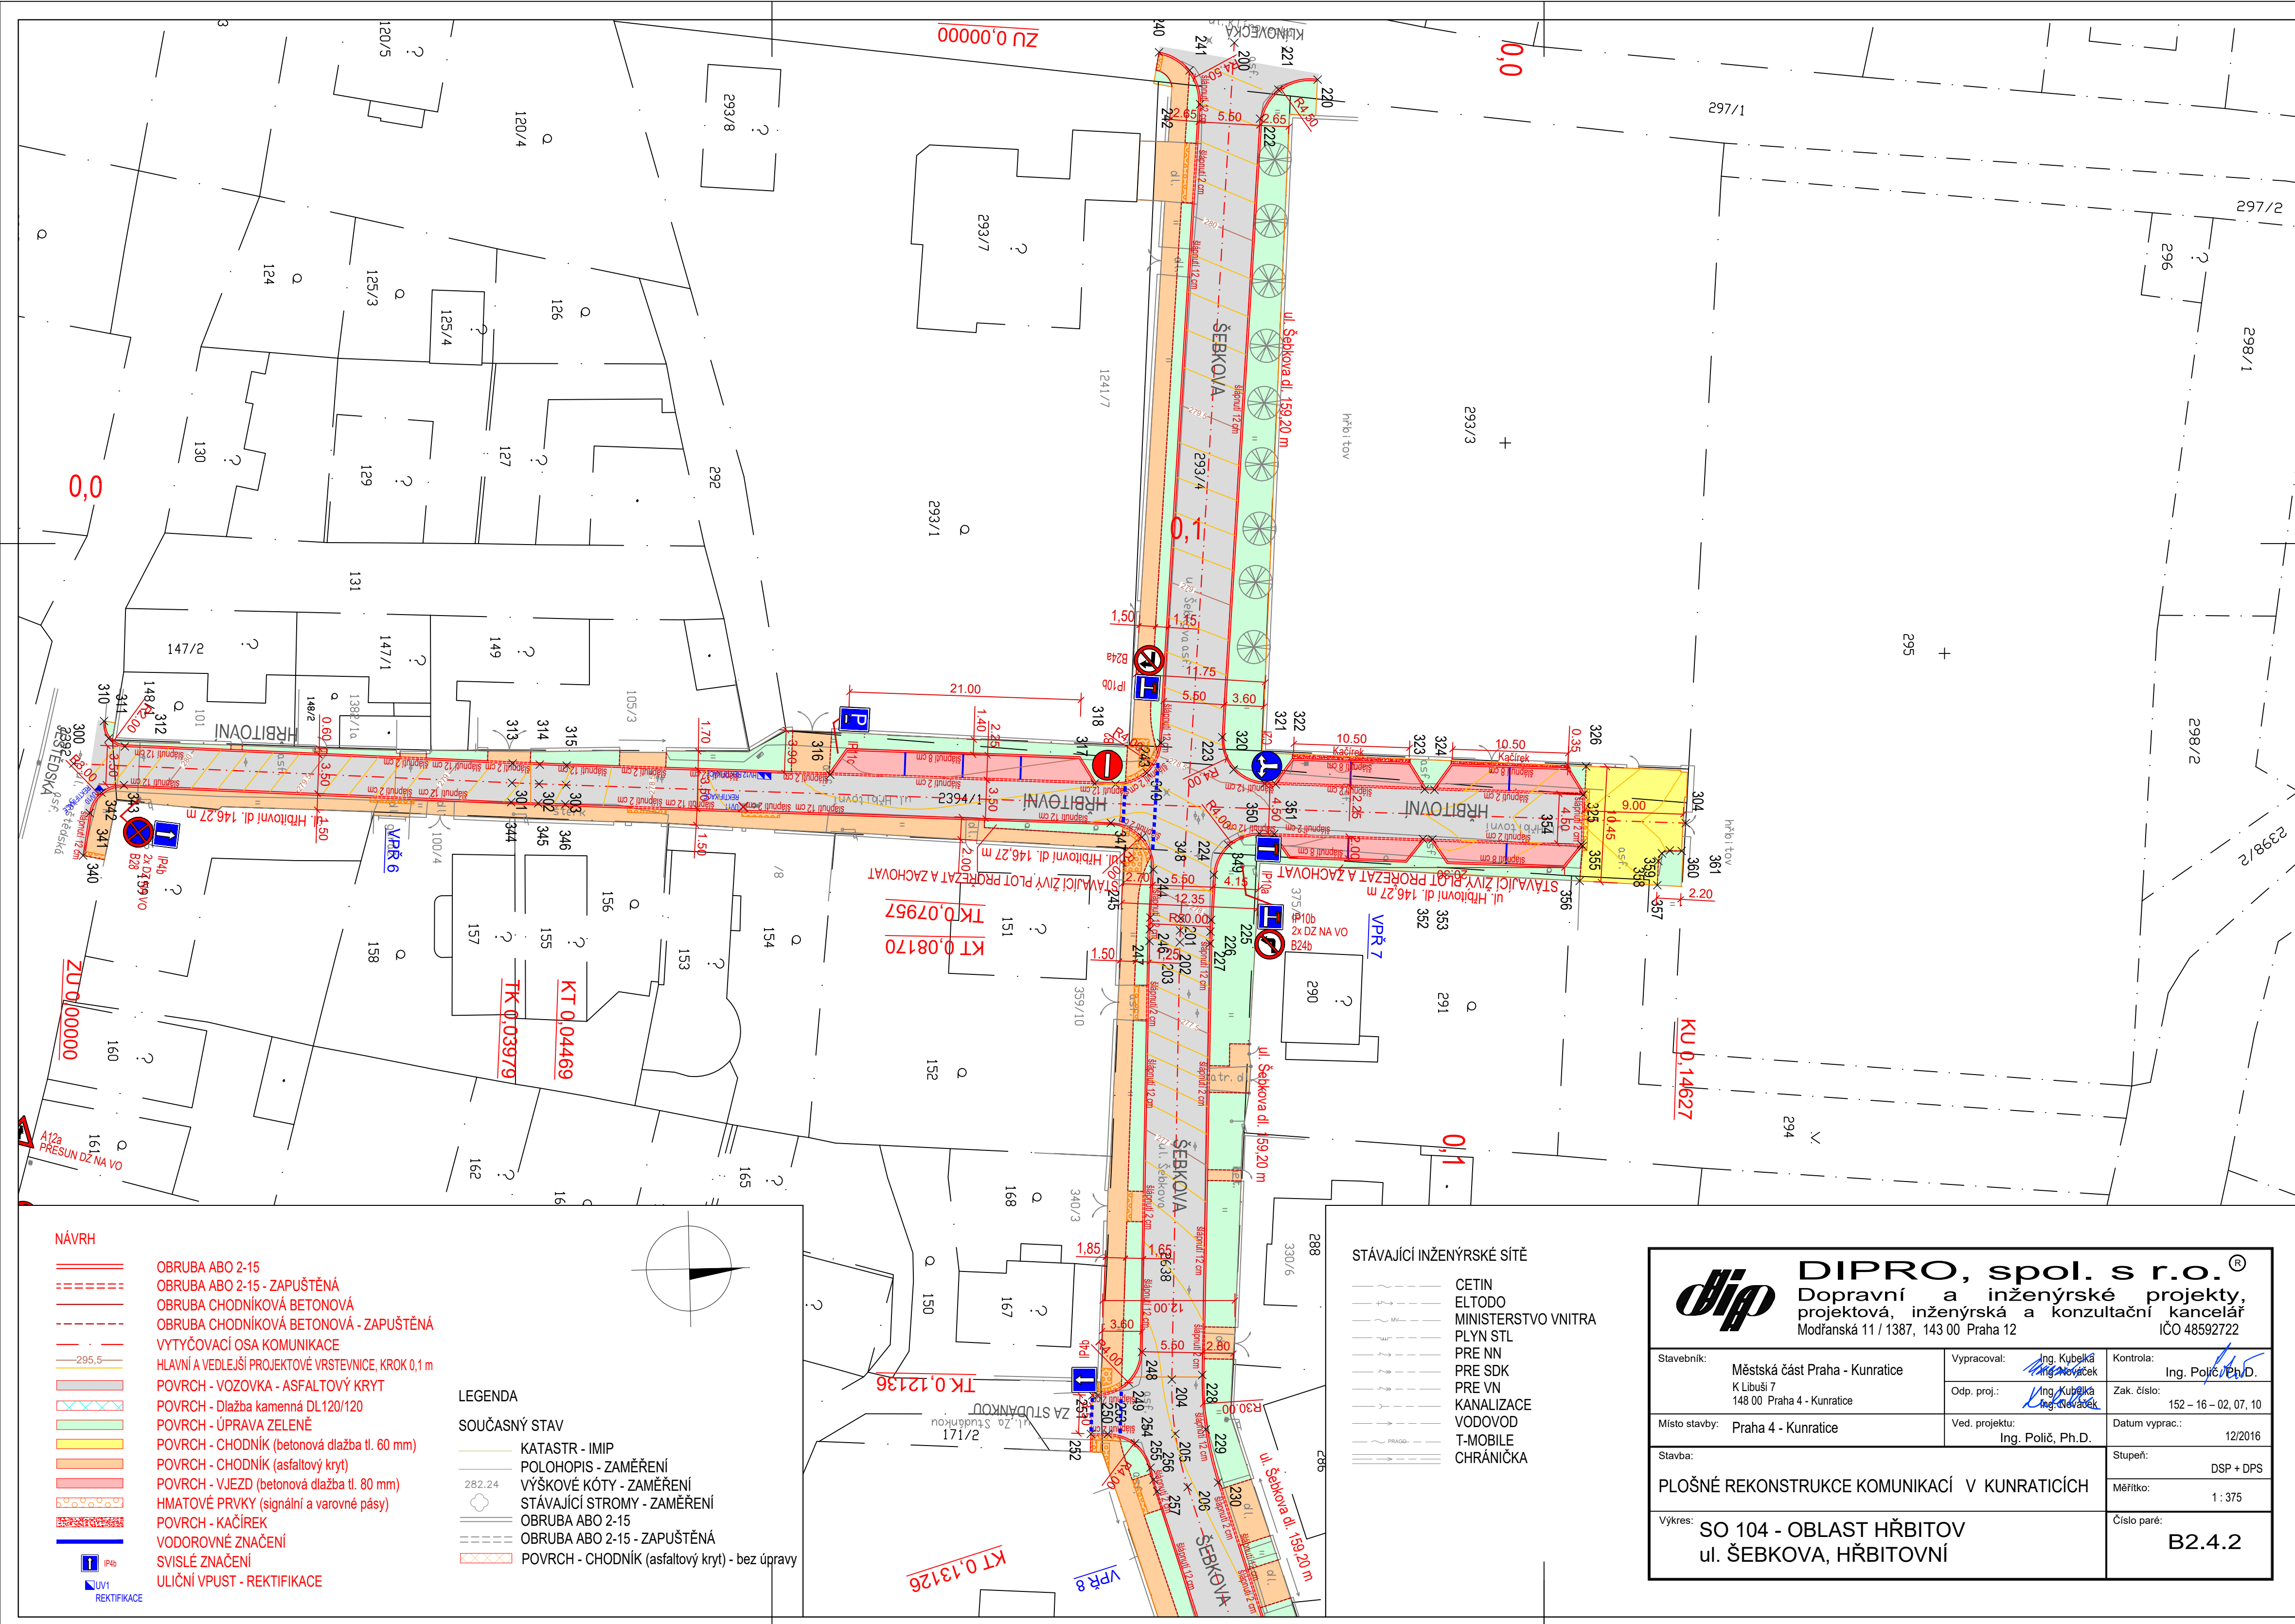

NÁVRH

OBRUBA ABO 2-15

OBRUBA ABO 2-15 - ZAPUŠTĚNÁ

OBRUBA CHODNÍKOVÁ BETONOVÁ

OBRUBA CHODNÍKOVÁ BETONOVÁ - ZAPUŠTĚNÁ

VYTÝČOVACÍ OSA KOMUNIKACE

HLAVNÍ A VEDLEJŠÍ PROJEKTOVÉ VRSTEVNICE, KROK 0,1 m

POVRCH - VOZOVKA - ASFALTOVÝ KRYT

POVRCH - Dlažba kamenná DL120/120

POVRCH - ÚPRAVA ZELENĚ

POVRCH - CHODNÍK (betonová dlažba tl. 60 mm)

POVRCH - CHODNÍK (asfaltový kryt)

POVRCH - VJEZD (betonová dlažba tl. 80 mm)

HMATOVÉ PRVKY (signální a varovné pásy)

POVRCH - KAČÍREK

VODOROVNÉ ZNAČENÍ

SVISLÉ ZNAČENÍ

ULIČNÍ VPUST - REKTFIKACE

LEGENDA

SOUČASNÝ STAV

KATASTR - IMIP

POLOHOPIS - ZAMĚŘENÍ

VÝŠKOVÉ KÓTY - ZAMĚŘENÍ

STÁVAJÍCÍ STROMY - ZAMĚŘENÍ

OBRUBA ABO 2-15


OBRUBA ABO 2-15 - ZAPUŠTĚNÁ

POVRCH - CHODNÍK (asfaltový kryt) - bez úpravy

- STÁVAJÍCÍ INŽENÝRSKÉ SÍTĚ
- CETIN
- ELTODO
- MINISTERSTVO VNITRA
- PLYN STL
- PRE NN
- PRE SDK
- PRE VN
- KANALIZACE
- VODOVOD
- T-MOBILE
- CHRAŇKA

DIPRO, spol. s r.o.® Dopravní a inženýrské projekty, projektová, inženýrská a konzultační kancelář Modřanská 11 / 1387, 143 00 Praha 12 Ing. Kubelka Ing. Nováček Ing. Kubelka Ing. Nováček			
Stavebník: Městská část Praha - Kunratice K Libuši 7 148 00 Praha 4 - Kunratice		Vypracoval: Ing. Kubelka Ing. Nováček Odp. proj.: Ing. Kubelka Ing. Nováček	
Místo stavby: Praha 4 - Kunratice		Kontrola: Ing. Políček, Ph.D. Zak. číslo: 152 – 16 – 02, 07, 10 Datum vyprac.: 12/2016	
Stavba: PLOŠNÉ REKONSTRUKCE KOMUNIKACÍ V KUNRATICÍCH		Stupeň: DSP + DPS Měřítko: 1 : 375	
Výkres: SO 104 - OBLAST HŘBITOV ul. ŠEBKOVA, HŘBITOVNÍ		Číslo paré: B2.4.2	

Podélný profil: HŘBITOVNÍ M 1:500/50
Rozsah: km 0,00000 - km 0,14627

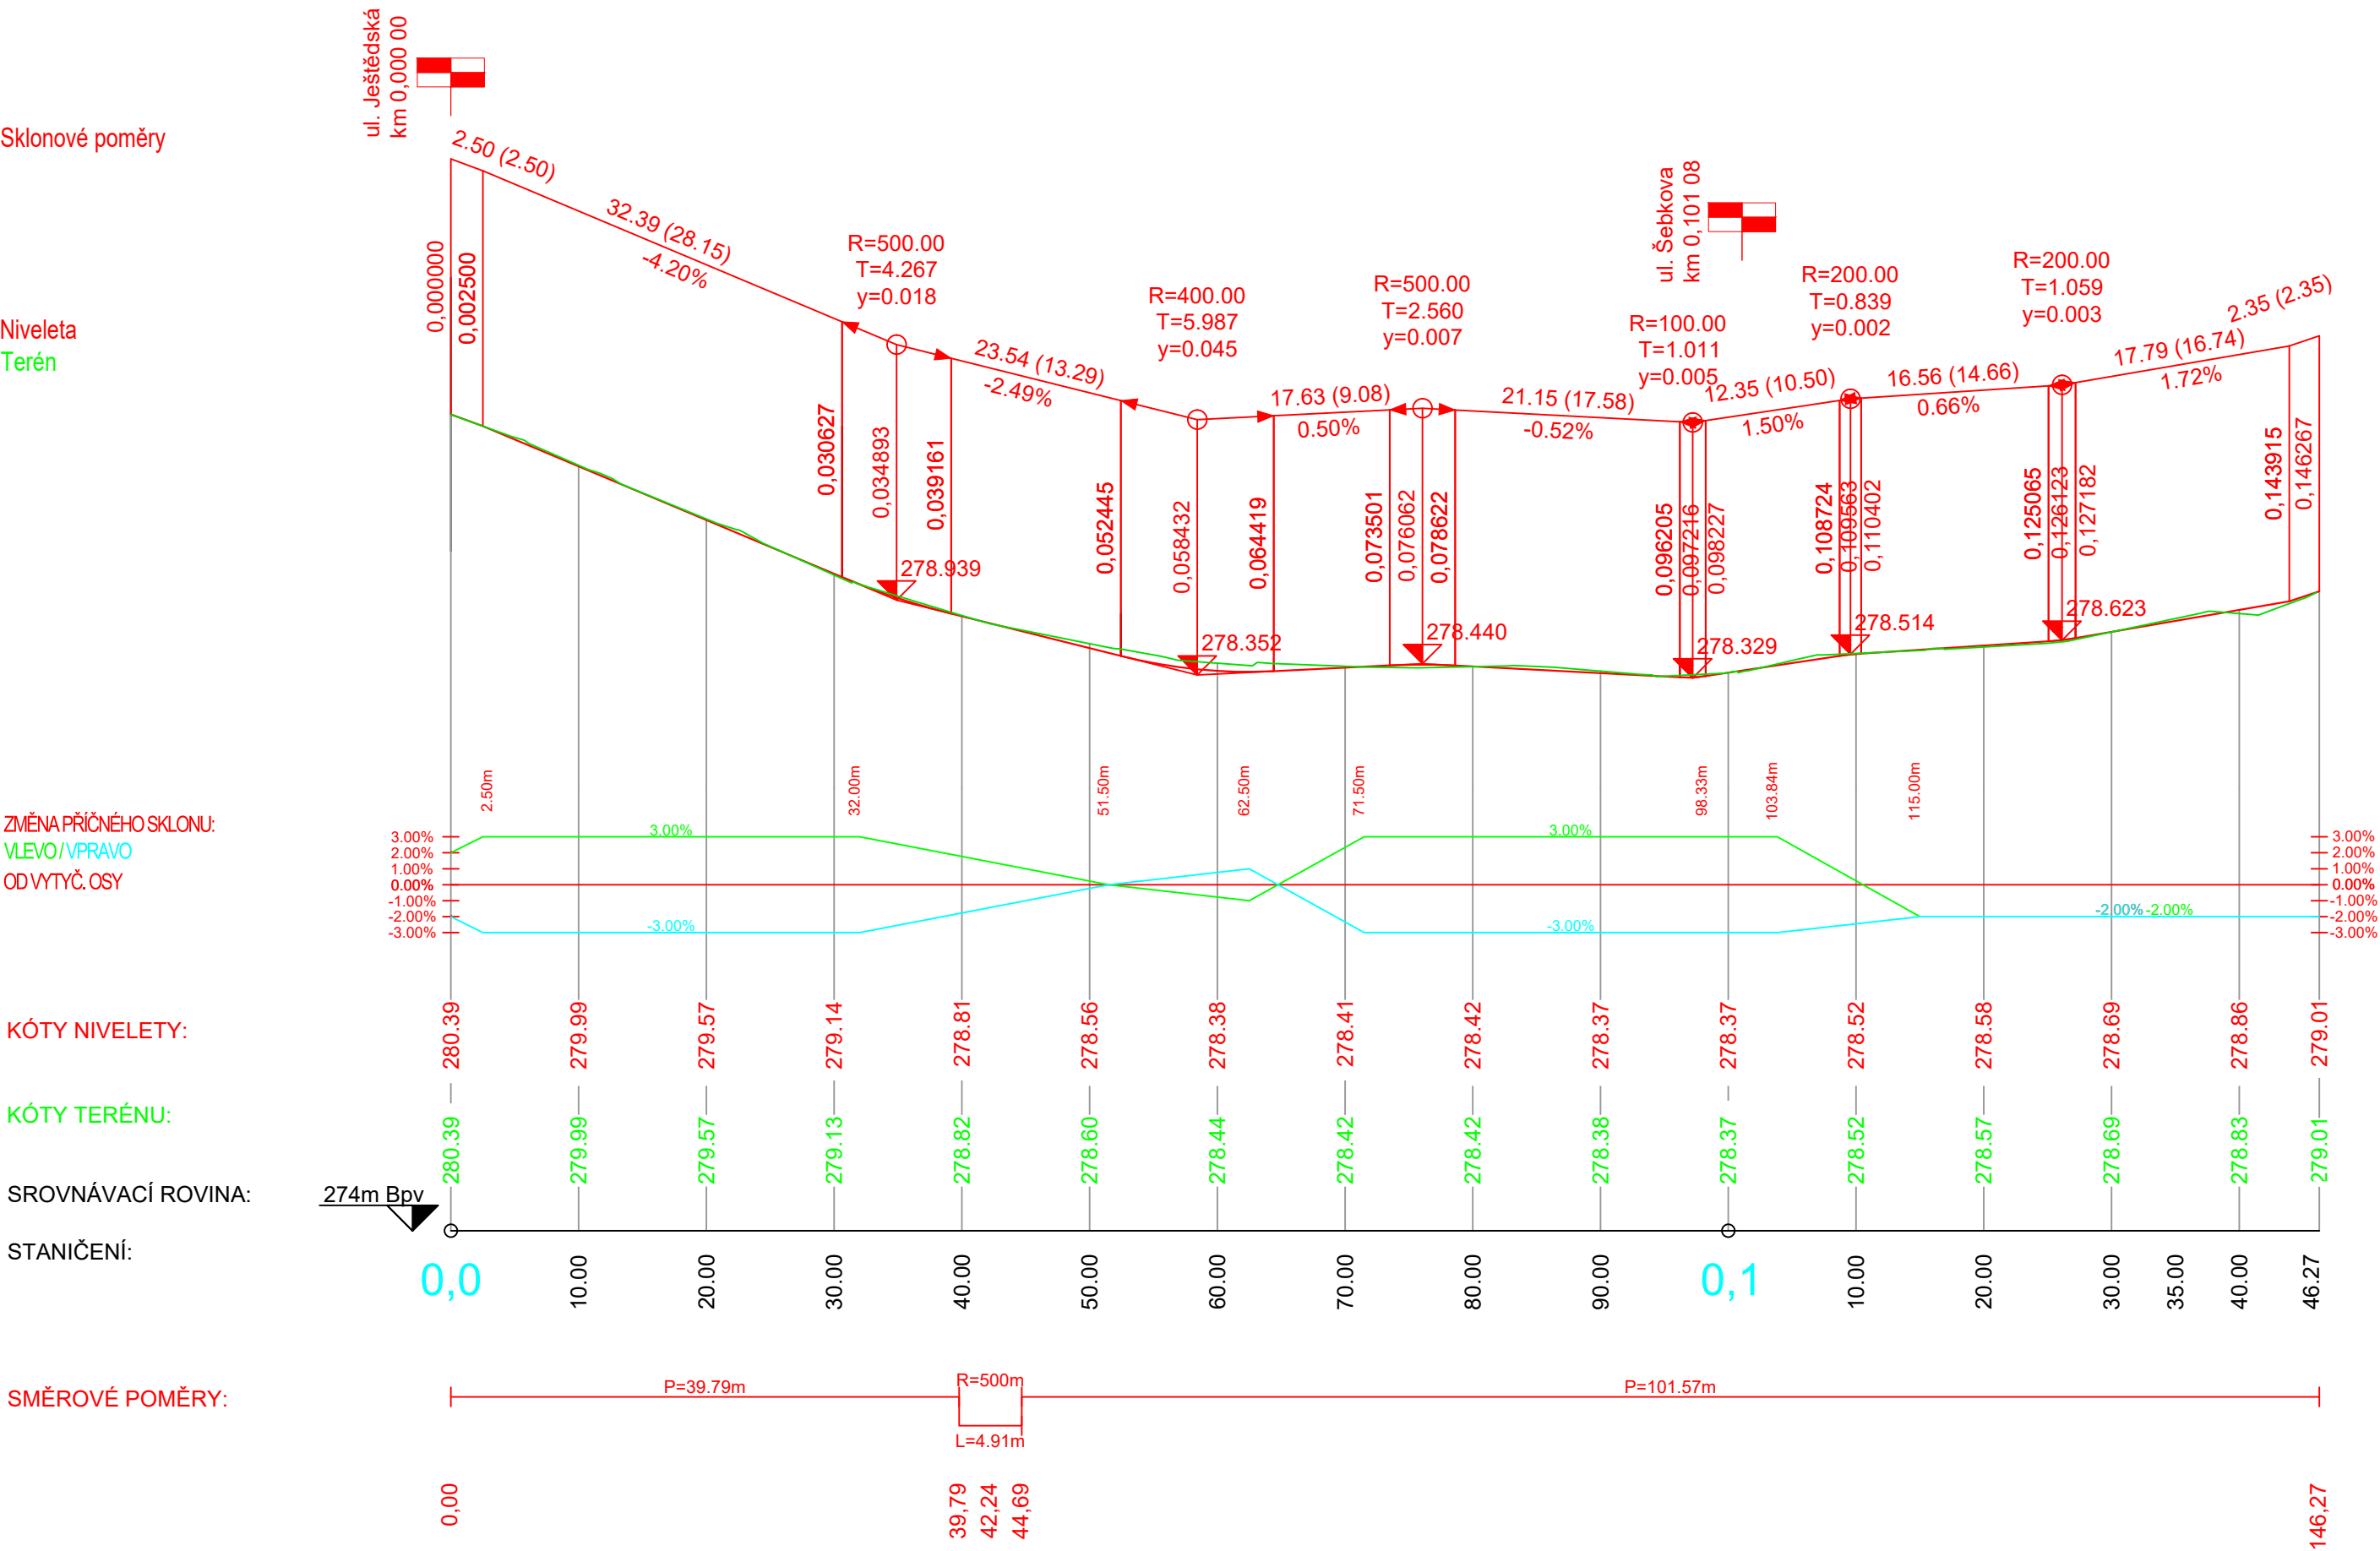

dip DIPRO, spol. s r.o.[®] Dopravní a inženýrské projekty, projektová, inženýrská a konzultační kancelář Modřanská 11 / 1387, 143 00 Praha 12 IČO 48592722		
Stavebník: Městská část Praha - Kunratice K Libuši 7 148 00 Praha 4 - Kunratice	Vypracoval: Ing. Kubelka Ing. Nováček Odp. proj.: Ing. Kubelka Ing. Nováček	Kontrola: Ing. Polič/Ph.D. Zak. číslo: 152 – 16 – 02, 07, 10
Místo stavby: Praha 4 - Kunratice	Ved. projektu: Ing. Polič, Ph.D.	Datum vyprac.: 12/2016
Stavba: PLOŠNÉ REKONSTRUKCE KOMUNIKACÍ V KUNRATICÍCH		Stupeň: DSP + DPS Měřítko: 1 : 500/50
Výkres: SO 104 PODÉLNÝ PROFIL ul. HŘBITOVNÍ		Číslo paré: B 3.4.1

 DIPRO, spol. s r.o. [®] Dopravní a inženýrské projekty, projektová, inženýrská a konzultační kancelář Modřanská 11 / 1387, 143 00 Praha 12 IČO 48592722		
Stavebník: Městská část Praha - Kunratice K Libuší 7 148 00 Praha 4 - Kunratice	Vypracoval: <i>Ing. Kubečka</i> <i>Ing. Nováček</i>	Kontrola: <i>Ing. Políček</i>
	Odp. proj.: <i>Ing. Kubečka</i> <i>Ing. Nováček</i>	Zak. číslo: 152 – 16 – 02, 07, 10
Místo stavby: Praha 4 - Kunratice	Ved. projektu: Ing. Políček, Ph.D.	Datum vyprac.: 12/2016
Stavba: PLOŠNÉ REKONSTRUKCE KOMUNIKACÍ V KUNRATICÍCH		Stupeň: DSP + DPS
		Měřítko: 1 : 500/50
Výkres: SO 104 PODÉLNÝ PROFIL ul. ŠEBKOVA	Číslo paré: B 3.4.2	

Podélný profil: K BOROVIČKU M 1:500/50
Rozsah: km 0,00000 - km 0,21145

Sklonové poměry

Niveleta
Terén

ZMĚNA PŘÍČNÉHO SKLONU:
VLEVO/VPRÁVO
OD VÝTYČ. OSY


KÓTY NIVELETY:

KÓTY TERÉNU:

SROVNÁVACÍ ROVINA:

STANIČENÍ:

SMĚROVÉ POMĚRY:

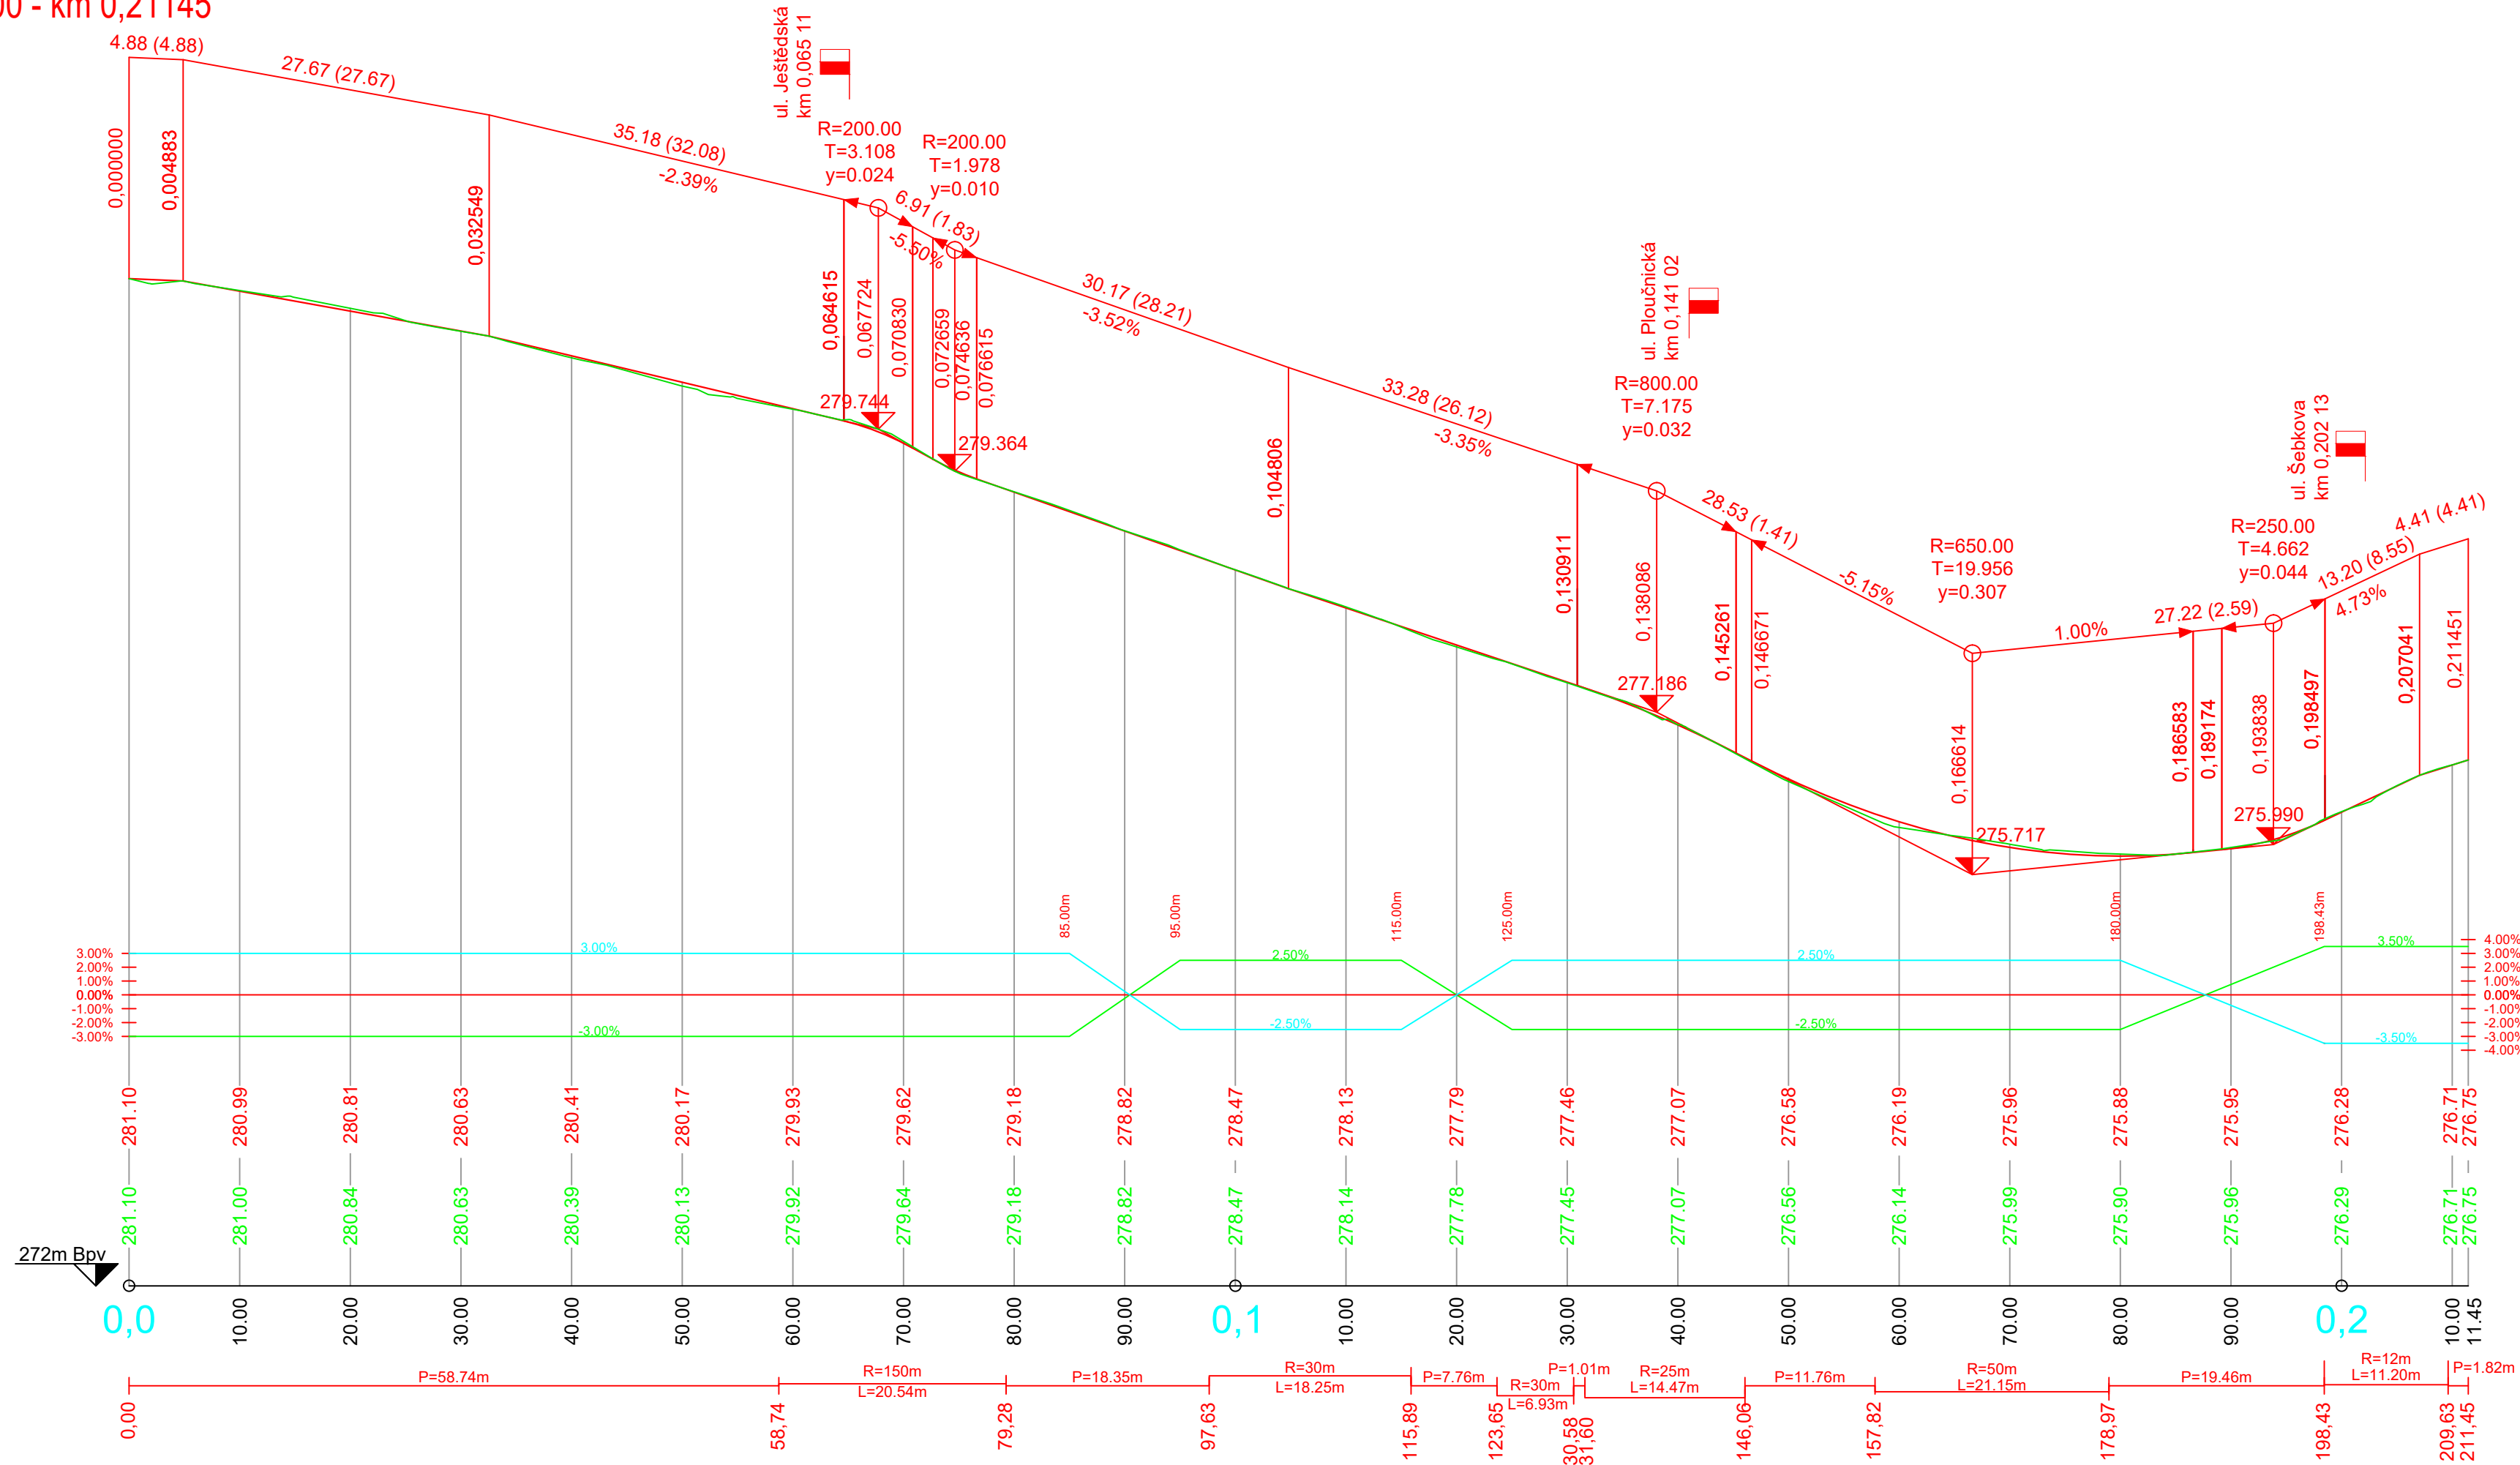

DIPRO, spol. s r.o. Dopravní a inženýrské projekty, projektová, inženýrská a konzultační kancelář Modřanská 11 / 1387, 143 00 Praha 12		
Stavebník: Městská část Praha - Kunratice K Libuši 7 148 00 Praha 4 - Kunratice	Vypracoval: Ing. Kubečka Ing. Nováček Odp. proj.: Ing. Kubečka Ing. Nováček	Kontrola: Ing. Polič/Ph.D. Zak. číslo: 152 - 16 - 02, 07, 10
Místo stavby: Praha 4 - Kunratice	Ved. projektu: Ing. Polič, Ph.D.	Datum vyprac.: 12/2016
Stavba: PLOŠNÉ REKONSTRUKCE KOMUNIKACÍ V KUNRATICÍCH		Stupeň: DSP + DPS
Výkres: SO 104 PODÉLNÝ PROFIL ul. K BOROVIČKU		Měřítko: 1 : 500/50
		Číslo paré: B 3.4.3

Podélný profil: PLOUČNICKÁ M 1:500/50
Rozsah: km 0,00000 - km 0,05970

Sklonové poměry

Niveleta
Terén

ZMĚNA PŘÍČNÉHO SKLONU:
VLEVO/VPRAVO
OD VYTÝČ. OSY


KÓTY NIVELETY:

KÓTY TERÉNU:

SROVNÁVACÍ ROVINA:


STANIČENÍ:

SMĚROVÉ POMĚRY:

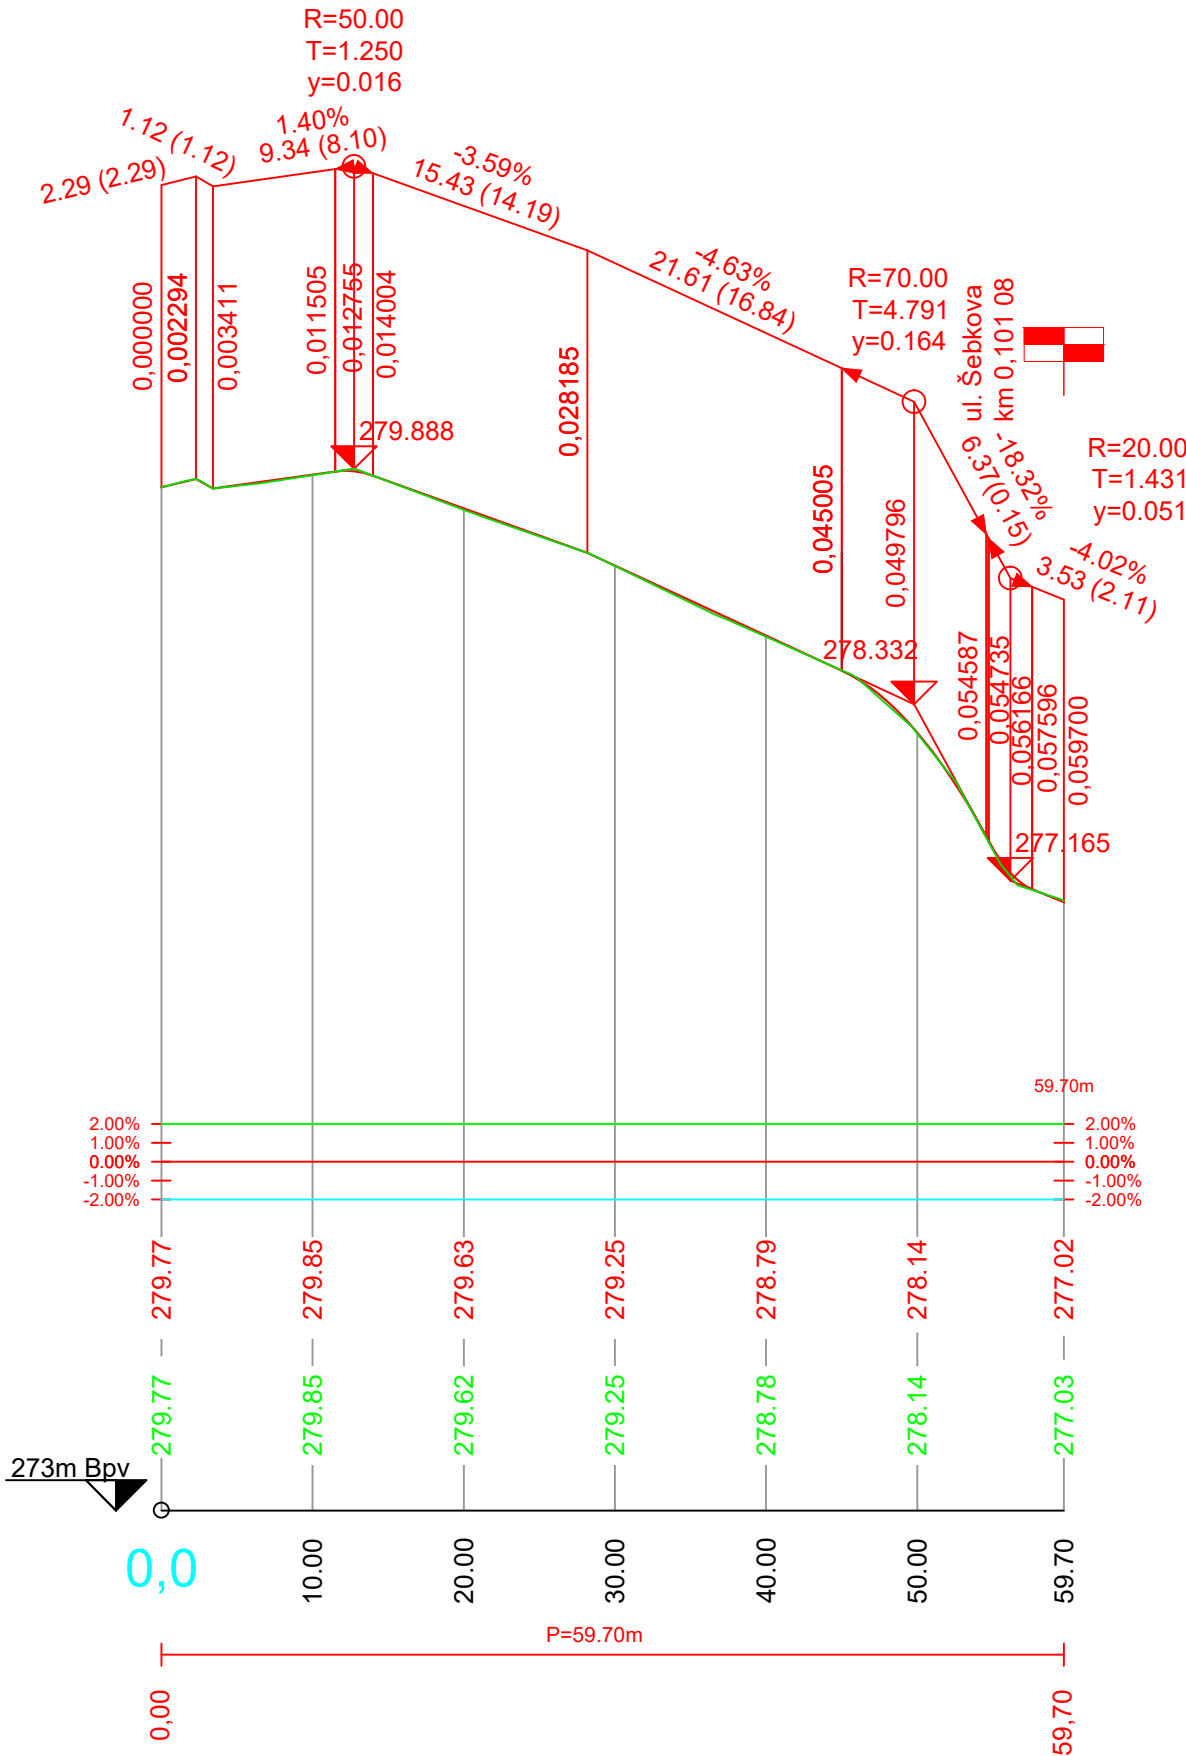


 DIPRO, spol. s r.o.® Dopravní a inženýrské projekty, projektová, inženýrská a konzultační kancelář Modřanská 11 / 1387, 143 00 Praha 12 IČO 48592722		
Stavebník: Městská část Praha - Kunratice K Libuši 7 148 00 Praha 4 - Kunratice	Vypracoval: Ing. Kubelka Ing. Nováček	Kontrola: Ing. Polič, Ph.D.
	Odp. proj.: Ing. Kubelka Ing. Nováček	Zak. číslo: 152 – 16 – 02, 07, 10
Místo stavby: Praha 4 - Kunratice	Ved. projektu: Ing. Polič, Ph.D.	Datum vyprac.: 12/2016
Stavba: PLOŠNÉ REKONSTRUKCE KOMUNIKACÍ V KUNRATICÍCH		Stupeň: DSP + DPS
		Měřítko: 1 : 500/50
Výkres: SO 104 PODÉLNÝ PROFIL ul. PLOUČNICKÁ		Číslo paré: B 3.4.4


ul. K BOROVÍČKU – VZOROVÝ PŘÍČNÝ ŘEZ č. 1

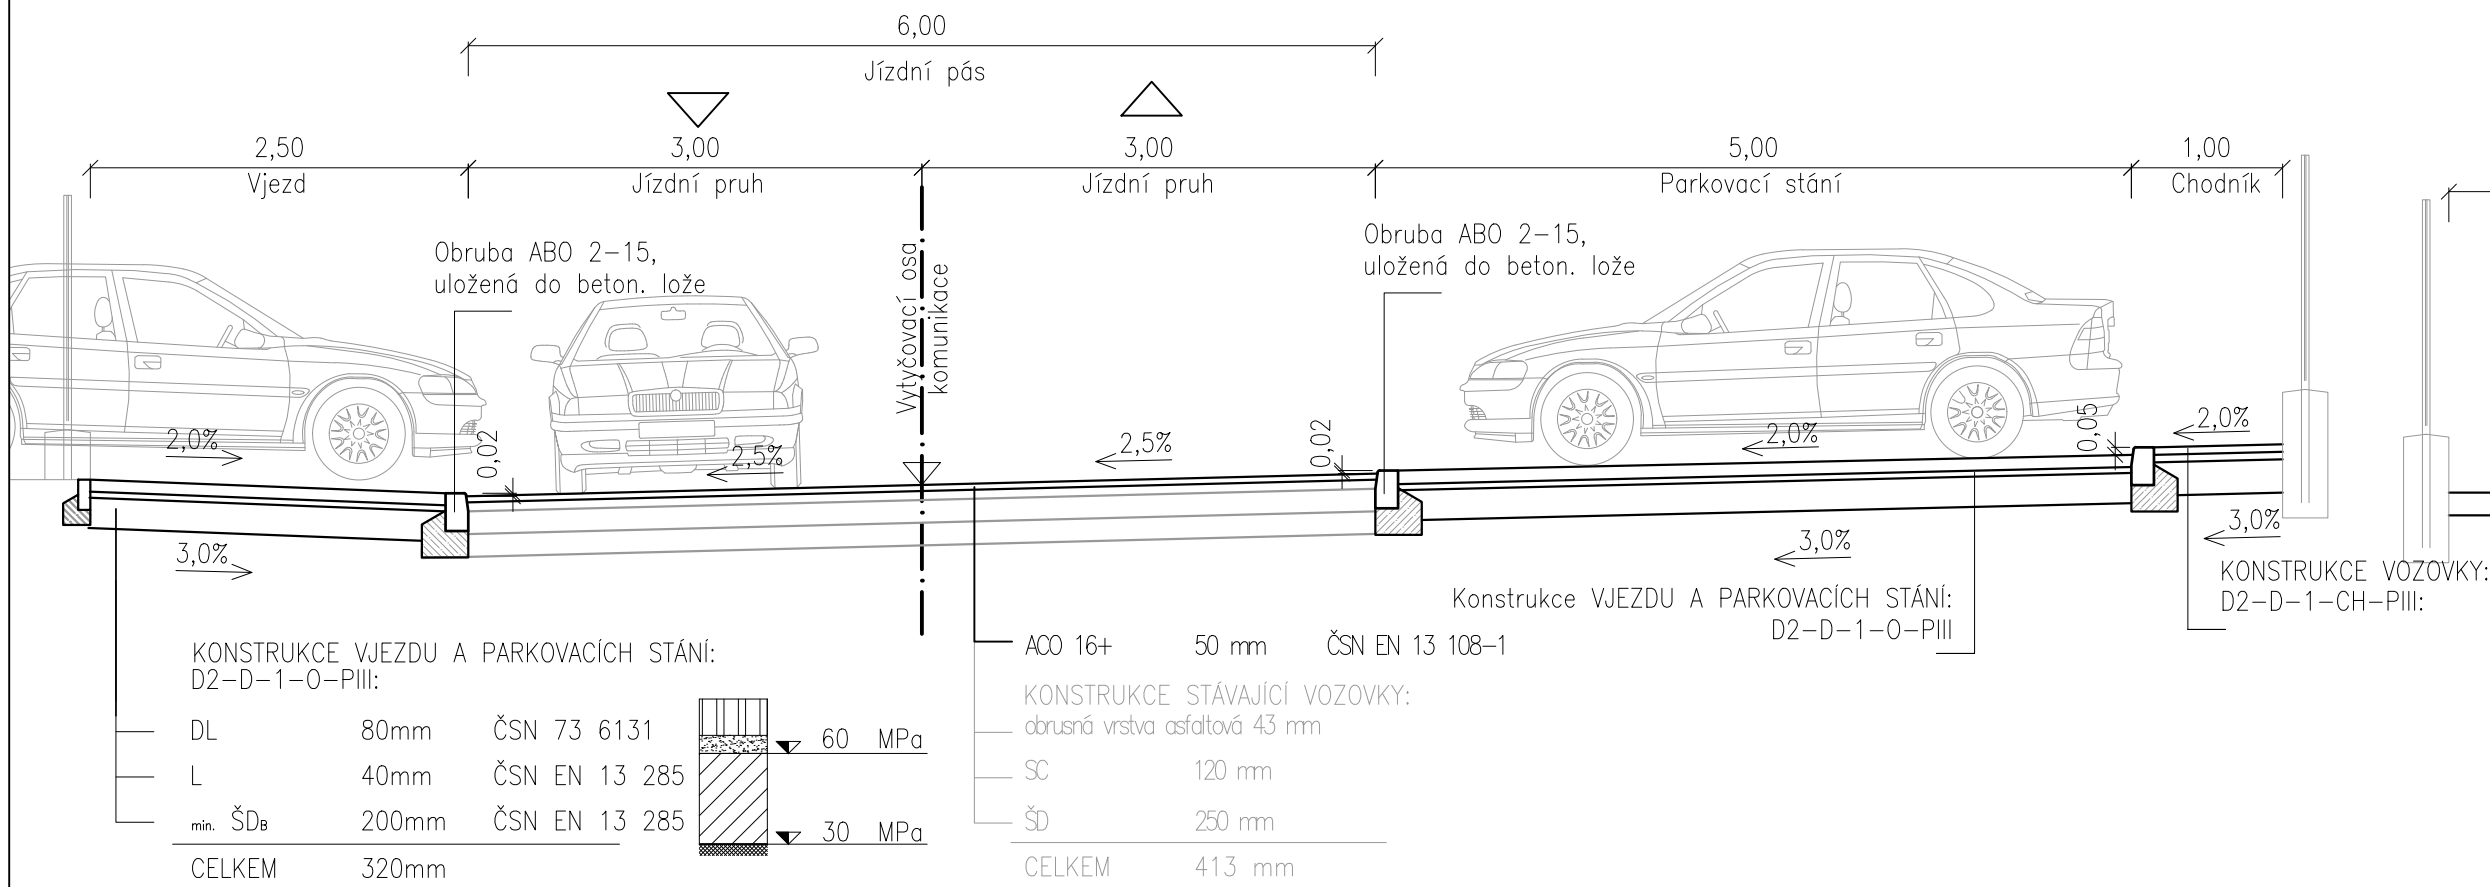


ul. PLOUČNICKÁ – VZOROVÝ PŘÍČNÝ ŘEZ č. 4

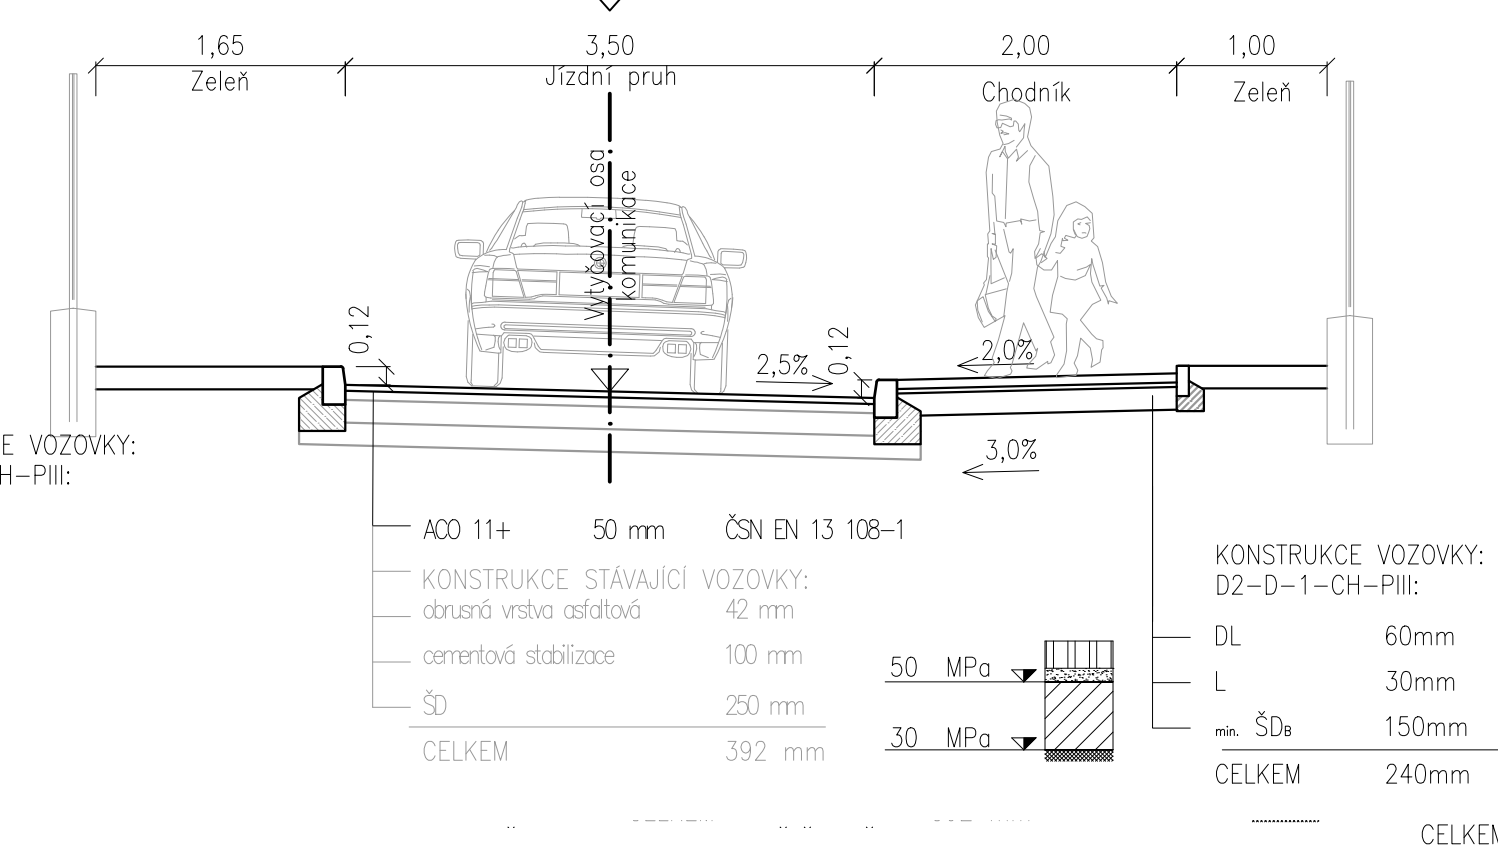


ul. Hřbitovní – VZOROVÝ PŘÍČNÝ ŘEZ č. 7

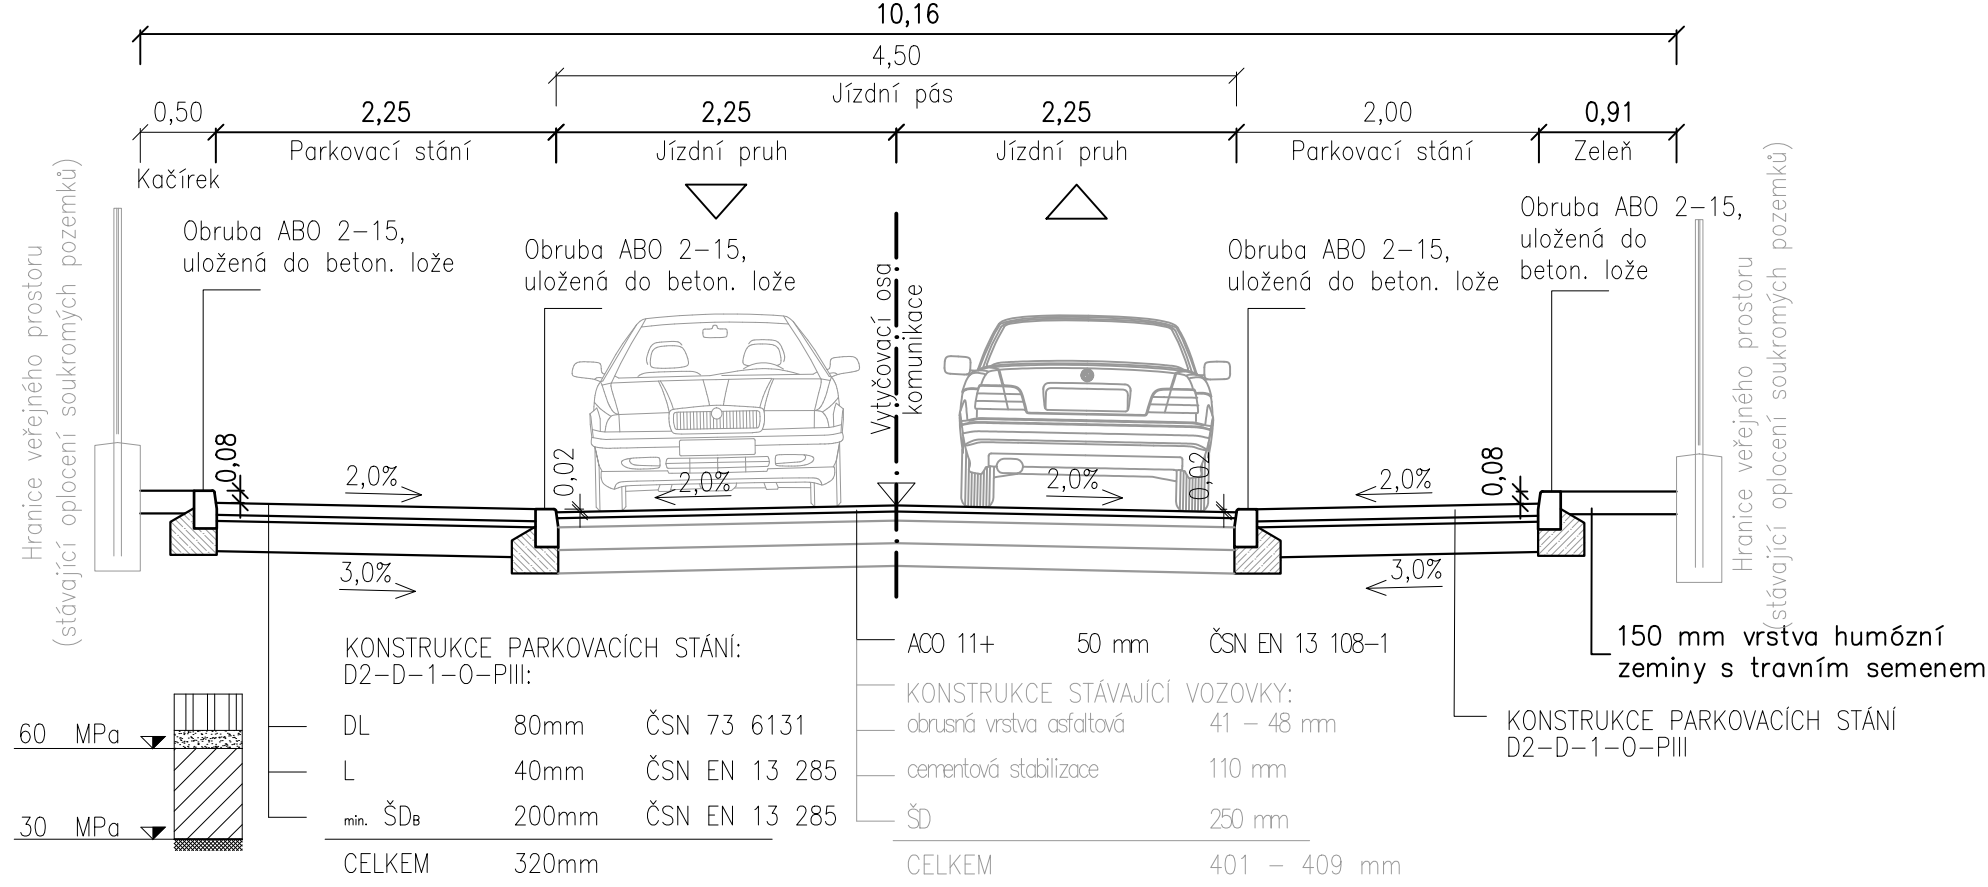


ul. K BOROVÍČKU – VZOROVÝ PŘÍČNÝ ŘEZ č. 2

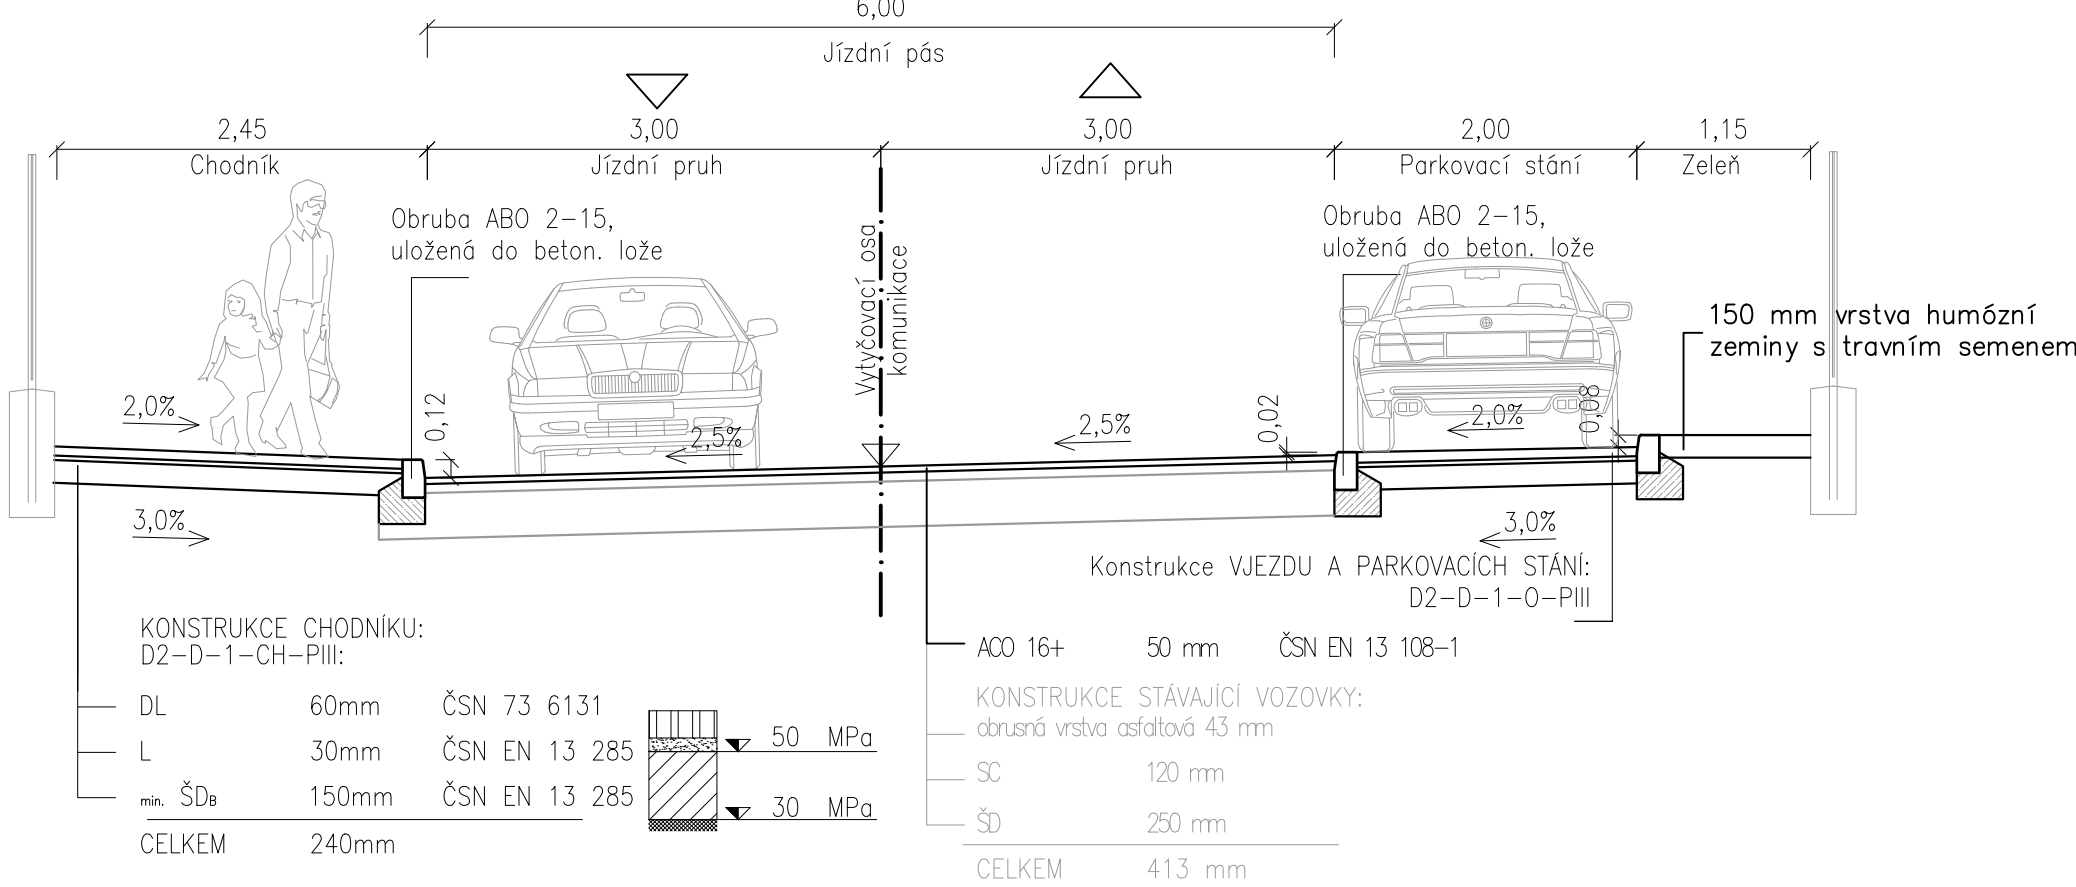


ul. PLOUČNICKÁ – VZOROVÝ PŘÍČNÝ ŘEZ č. 5

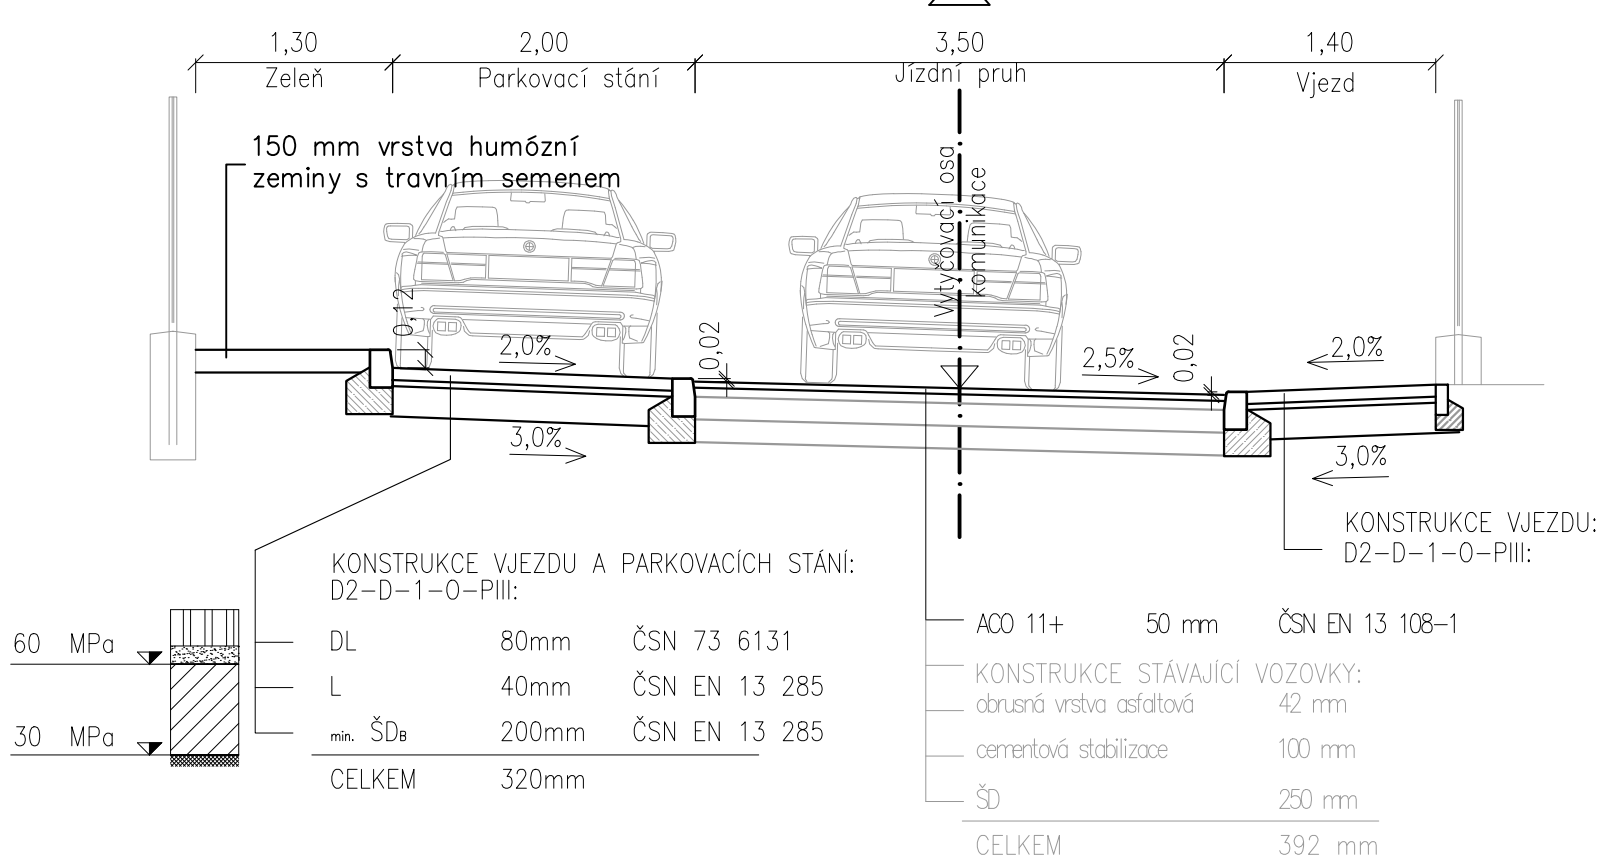


ul. Šebkova – VZOROVÝ PŘÍČNÝ ŘEZ č. 8

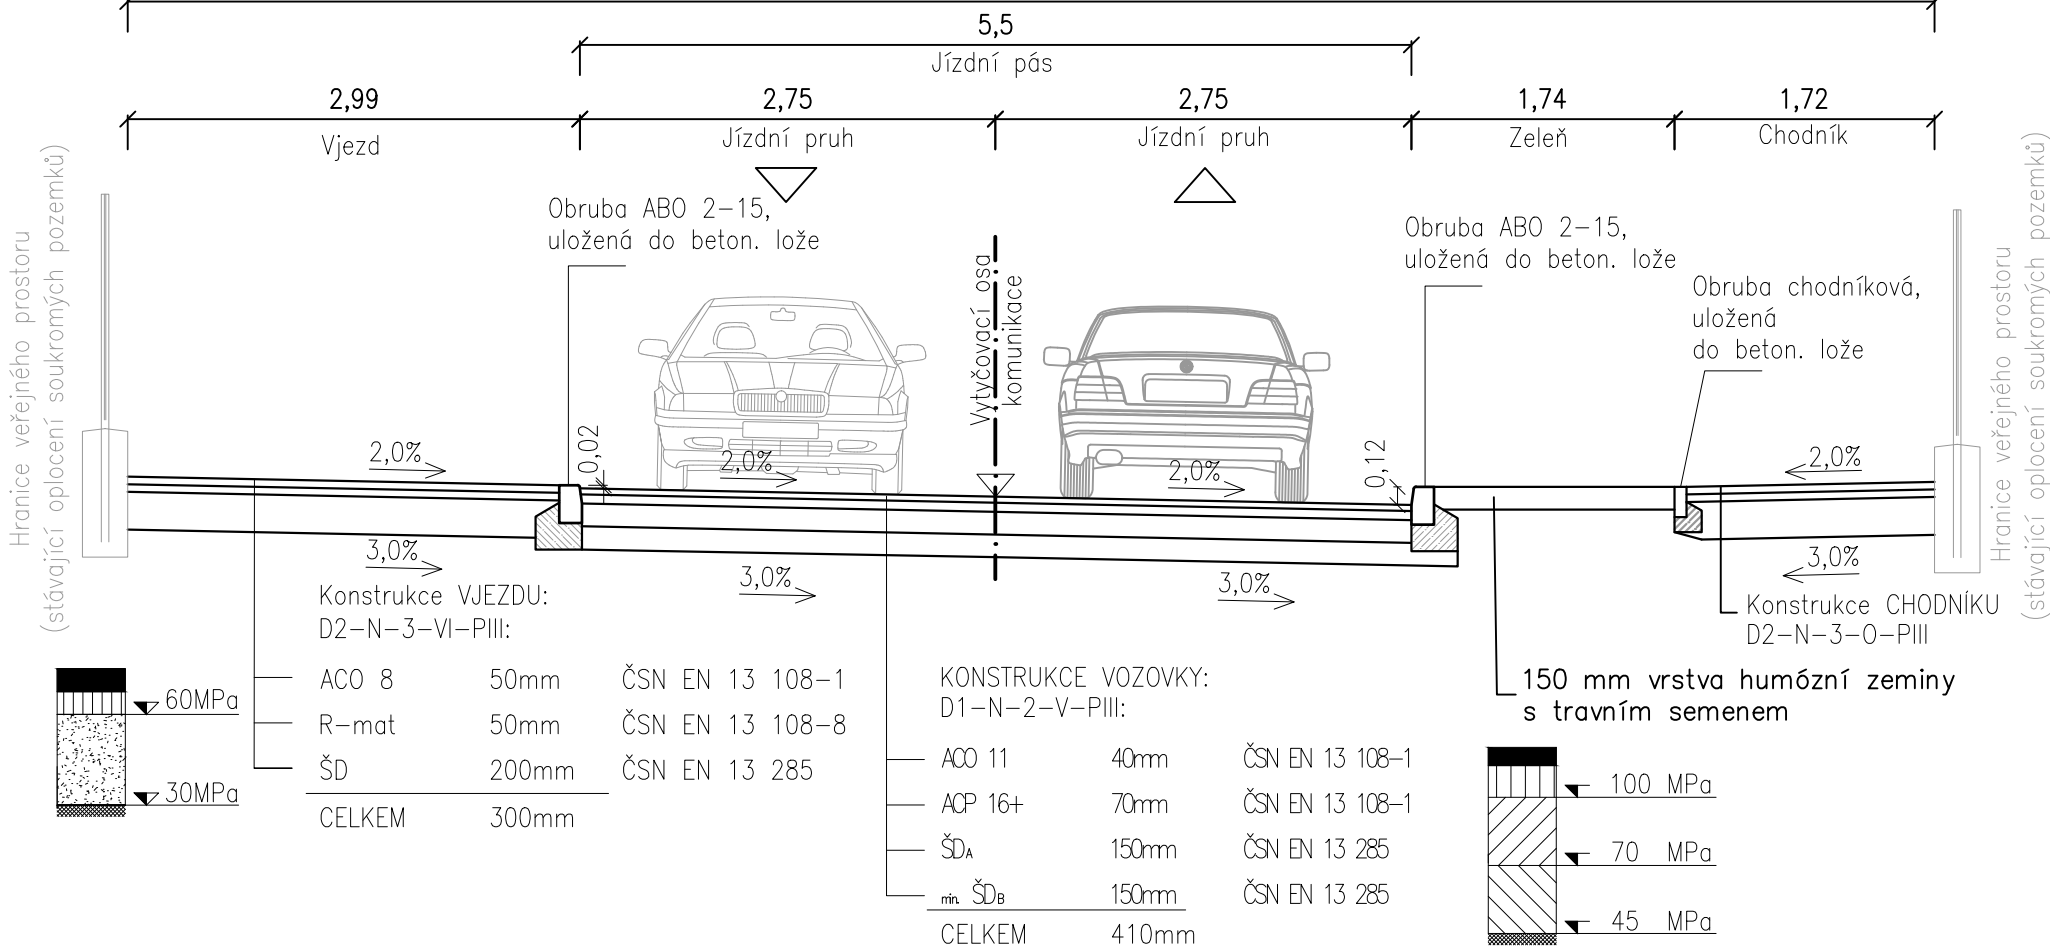

ul. K BOROVÍČKU – VZOROVÝ PŘÍČNÝ ŘEZ č. 3

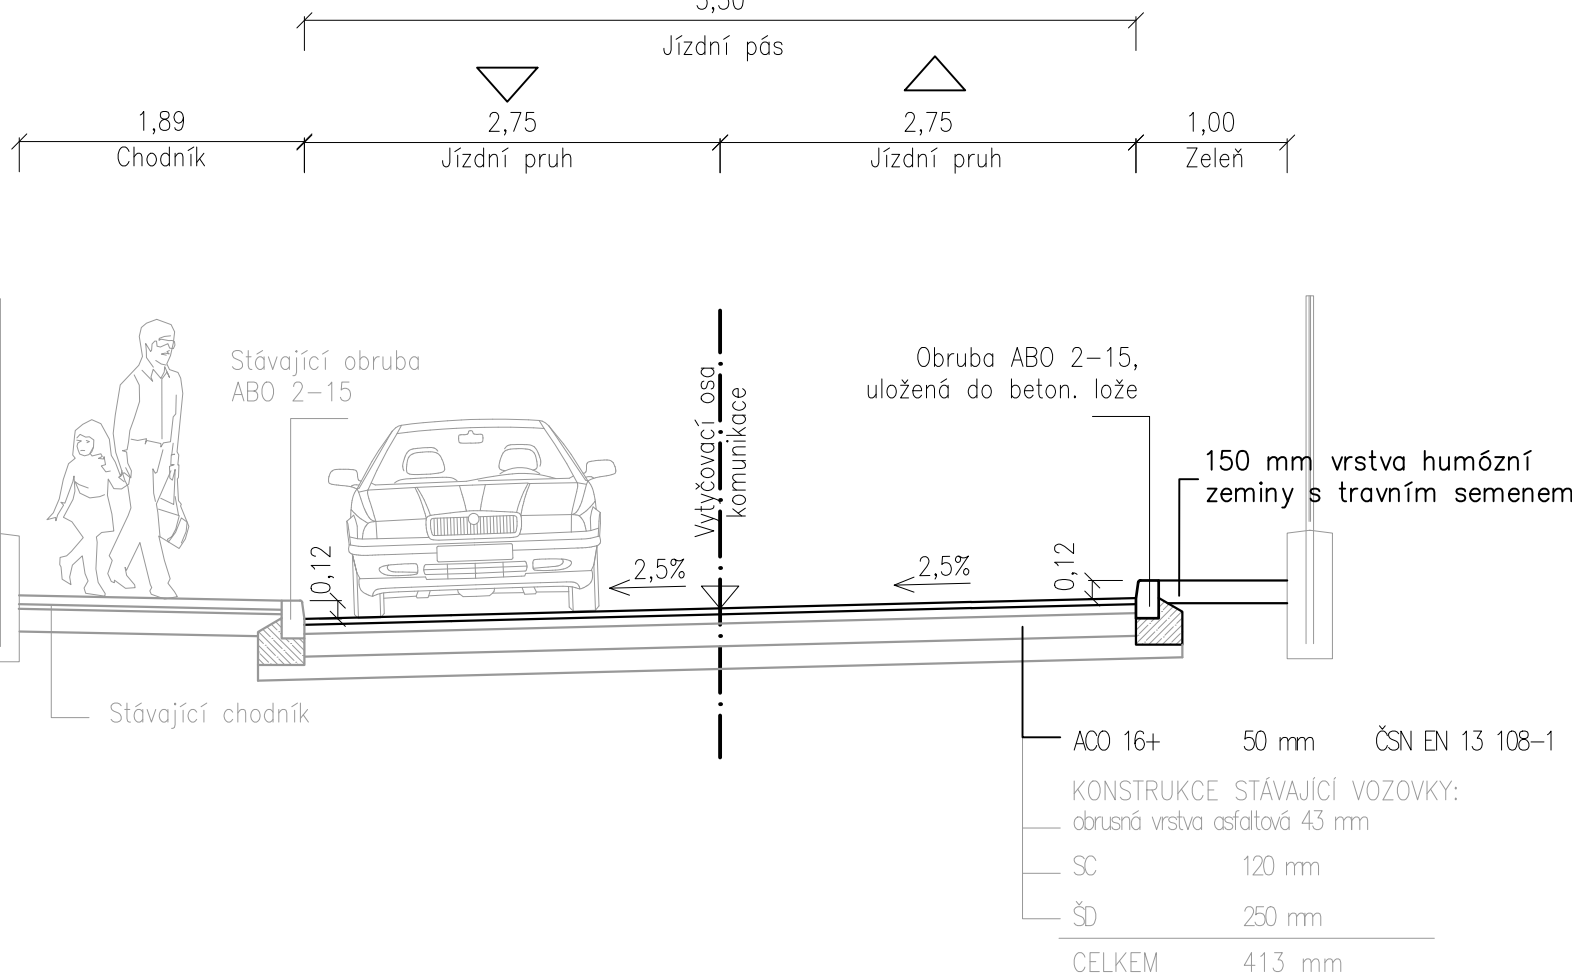

ul. Hřbitovní – VZOROVÝ PŘÍČNÝ ŘEZ č. 6

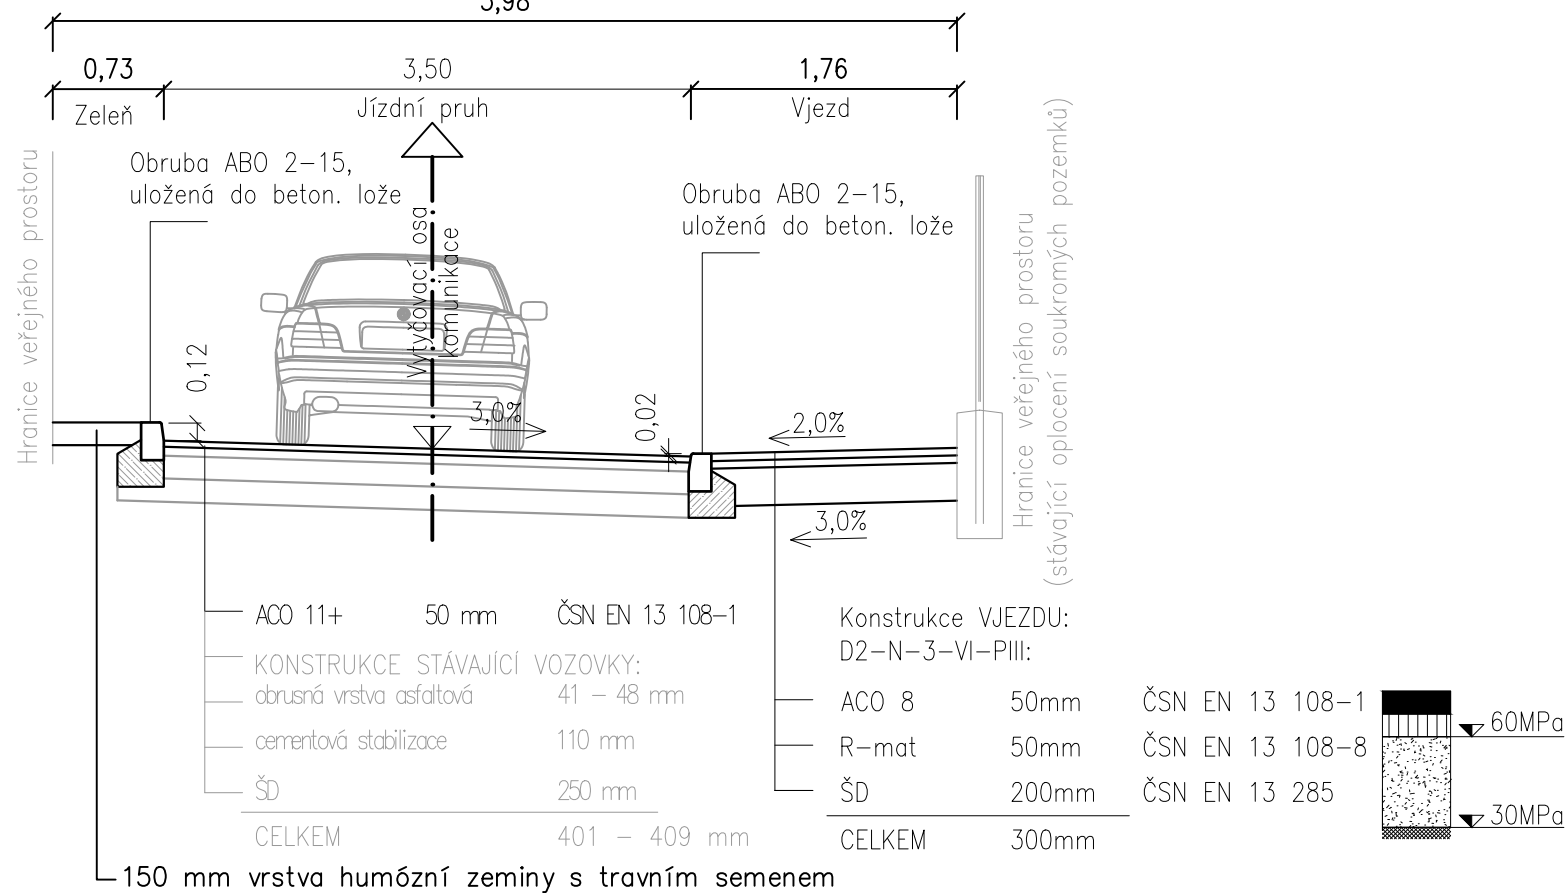

POSTUP OPRAVY VOZOVKY SE STÍMELNÝMI PODKLADNÍMI VRSTVAMI :

1. Odřezování stávající obrusné a ložné vrstvy v tl. cca 100 mm
2. Kontrola stávajících podkladních vrstev vozovky
3. Lokální vyspráva stávajících podkladních vrstev (odhadem 20 % z celkové plochy)
4. Spojovací asfaltový postřik 0,5 kg/m²
5. Položení geomříže přes trhliny s přesahem 0,75 m na každou stranu, spojovací náter
6. Nová ložná vrstva ACL 16+ 50/70 (asfaltový beton pro ložné vrstvy) pro vyrovnání podkladu v mocnosti 60 mm
7. Spojovací asfaltový postřik 0,5 kg/m²
8. Nová obrusná vrstva ACO 11S (asfaltový beton pro obrusné vrstvy) v mocnosti 40 mm.

Studené pracovní spoje obrusné vrstvy následně profézovat a vyplnit modifikovanou asfaltovou zálivkou.

SPÁRY NA STYKU OBRUBY S ASFALTEM A SPÁRY MEZI KAMENNOU DLAŽBOU ZALÍT MODIFIKOVANOU ASFALTOVOU ZÁLIVKOU

OBRUBY OP7 ULOŽENÉ DO BETON. LOŽE S BOČNÍ OPĚROU Z BETONU C20/25 nXF3

ZPOMALOVACÍ POLŠTÁŘ JE NAVRŽEN DLE TP 85

DIPRO, spol. s r.o.® Dopravní a inženýrské projekty, projektová, inženýrská a konzultační kancelář Modřanská 11 / 1387, 143 00 Praha 12 IČO 48592722			
Stavebník: Městská část Praha - Kunratice K Libuši 7 148 00 Praha 4 - Kunratice	Vypracoval: Ing. Kubeš Ing. Nováček Odp. proj.: Ing. Kubeš Ing. Nováček	Kontrola: Ing. Poláč Ph.D.	Zak. číslo: 152 – 16 – 02, 07, 10
Místo stavby: Praha 4 - Kunratice	Ved. projektu: Ing. Poláč, Ph.D.	Datum vyprac.: 12/2016	Stupeň: DSP + DPS
Stavba: PLOŠNÉ REKONSTRUKCE KOMUNIKACÍ V KUNRATICÍCH			Měřítko: 1 : 50
Výkres: SO 104 - OBLAST HŘBITOV VZOROVÉ PŘÍČNÉ ŘEZY			Číslo paré: B.4.1



DIPRO, spol. s r.o.®

Dopravní a inženýrské projekty,
projektová, inženýrská a konzultační kancelář
Modřanská 11 / 1387, 143 00 Praha 12 IČO 48592722

Stavebník: Městská část Praha - Kunratice K Libuši 7 148 00 Praha 4 - Kunratice	Vypracoval: Ing. Kubelka	Kontrola: Ing. Polič, Ph.D.
	Odp. proj.: Ing. Nováček	Zak. číslo: 152 – 16 – 02, 07, 10
Místo stavby: Praha 4 - Kunratice	Ved. projektu: Ing. Polič, Ph.D.	Datum vyprac.: 12/2016
Stavba: PLOŠNÉ REKONSTRUKCE KOMUNIKACÍ V KUNRATICÍCH		Stupeň: DSP + DPS
		Měřítko:
Výkres: SO 104 - OBLAST HŘBITOV SOUPIS PRACÍ A MATERIÁLU		Číslo výkresu: C.1.4

SOUHRNNÝ LIST STAVBY

Kód: DIR28

Stavba: STAVBA - PLOŠNÉ REKONSTRUKCE KOMUNIKACÍ, SO 104 OBLAST HŘBITOV

JKSO:

Místo: PRAHA 4 - KUNRATICE

CC-CZ:

Datum: 10.05.2016

Objednatel:

IČ:

DIČ:

Zhotovitel:

IČ:

DIČ:

Projektant:

IČ:

DIČ:

Zpracovatel:

IČ:

DIČ:

Poznámka:

Náklady z rozpočtů					0,00
Ostatní náklady ze souhrnného listu					0,00
Cena bez DPH					0,00
DPH základní	21,00%	ze		0,00	0,00
snížená	15,00%	ze		0,00	0,00
Cena s DPH v CZK					0,00

Projektant

Datum a podpis:

Razítko

Zpracovatel

Datum a podpis:

Razítko

Objednavatel

Datum a podpis:

Razítko

Zhotovitel

Datum a podpis:

Razítko

REKAPITULACE OBJEKTŮ STAVBY

Kód: DIR28

Stavba: STAVBA - PLOŠNÉ REKONSTRUKCE KOMUNIKACÍ, SO 104 OBLAST HŘBITOV

Místo: PRAHA 4 - KUNRATICE

Datum: 10.05.2016

Objednatel:

Projektant:

Zhotovitel:

Zpracovatel:

Kód	Objekt	Cena bez DPH [CZK]	Cena s DPH [CZK]
1) Náklady z rozpočtů		0,00	0,00
DIR2801	SO 100 KOMUNIKACE	0,00	0,00
DIR28011	SO 100.1 VOZOVKA	0,00	0,00
DIR28012	SO 100.2 VJEZDY A OSTATNÍ	0,00	0,00
DIR2802	SO 900 VEDLEJŠÍ A OSTATNÍ NÁKLADY	0,00	0,00
DIR2802.1	SO 900.1 VEDLEJŠÍ NÁKLADY	0,00	0,00
DIR2802.2	SO 900.2 OSTATNÍ NÁKLADY	0,00	0,00
2) Ostatní náklady ze souhrnného listu		0,00	0,00
Celkové náklady za stavbu 1) + 2)		0,00	0,00

KRYCÍ LIST ROZPOČTU

Stavba: STAVBA - PLOŠNÉ REKONSTRUKCE KOMUNIKACÍ, SO 104 OBLAST HŘBITOV

Objekt: DIR2801 - SO 100 KOMUNIKACE

Část: DIR28011 - SO 100.1 VOZOVKA

JKSO:

Místo: PRAHA 4 - KUNRATICE

CC-CZ:

Datum: 10.05.2016

Objednatel:

IČ:

DIČ:

Zhotovitel:

IČ:

DIČ:

Projektant:

IČ:

DIČ:

Zpracovatel:

IČ:

DIČ:

Poznámka:

Náklady z rozpočtu				0,00
Ostatní náklady				0,00
Cena bez DPH				0,00
DPH základní	21,00%	ze	0,00	0,00
snížená	15,00%	ze	0,00	0,00
Cena s DPH			v CZK	0,00

Projektant

Datum a podpis:

Razítko

Zpracovatel

Datum a podpis:

Razítko

Objednavatel

Datum a podpis:

Razítko

Zhotovitel

Datum a podpis:

Razítko

REKAPITULACE ROZPOČTU

Stavba: STAVBA - PLOŠNÉ REKONSTRUKCE KOMUNIKACÍ, SO 104 OBLAST HŘBITOV

Objekt: DIR2801 - SO 100 KOMUNIKACE

Část: DIR28011 - SO 100.1 VOZOVKA

Místo: PRAHA 4 - KUNRATICE

Datum: 10.05.2016

Objednatel:

Projektant:

Zhotovitel:

Zpracovatel:

Kód - Popis	Cena celkem [CZK]
1) Náklady z rozpočtu	0,00
HSV - Práce a dodávky HSV	0,00
1 - Zemní práce	0,00
5 - Komunikace pozemní	0,00
8 - Trubní vedení	0,00
9 - Ostatní konstrukce a práce, bourání	0,00
91 - Dopravní značení	0,00
997 - Přesun sutě	0,00
998 - Přesun hmot	0,00
2) Ostatní náklady	0,00
Celkové náklady za stavbu 1) + 2)	0,00

ROZPOČET

Stavba: STAVBA - PLOŠNÉ REKONSTRUKCE KOMUNIKACÍ, SO 104 OBLAST HŘBITOV

Objekt: DIR2801 - SO 100 KOMUNIKACE

Část: DIR28011 - SO 100.1 VOZOVKA

Místo: PRAHA 4 - KUNRATICE

Datum: 10.05.2016

Objednatel:

Projektant:

Zhotovitel:

Zpracovatel:

PČ	Typ	Kód	Popis	MJ	Množství	J.cena [CZK]	Cena celkem [CZK]
----	-----	-----	-------	----	----------	--------------	-------------------

Náklady z rozpočtu

0,00

HSV - Práce a dodávky HSV

0,00

1 - Zemní práce

0,00

1	K	113107223	Odstranění podkladu pl nad 200 m2 z kameniva drčeného tl 300 mm	m2	2 215,000	0,00	0,00
2	K	113107242	Odstranění podkladu pl nad 200 m2 živichých tl 100 mm	m2	2 215,000	0,00	0,00
3	K	113202111	Vytrhání obrub krajníků obrubníků stojatých	m	1 160,000	0,00	0,00
4	K	1131513R2	Odstranění živichého krytu frézováním pl nad 500 m2 tl 50 mm s překážkami v trase	m2	1 235,000	0,00	0,00
5	K	122202201	Odkopávky a prokopávky nezapažené pro silnice objemu do 100 m3 v hornině tř. 3	m3	22,150	0,00	0,00
6	K	122202209	Příplatek k odkopávkám a prokopávkám pro silnice v hornině tř. 3 za lepivost	m3	11,075	0,00	0,00
4a	K	122202201	Odkopávky a prokopávky nezapažené pro silnice objemu do 100 m3 v hornině tř. 3 - sanace zemní plně	m3	492,975	0,00	0,00
5a	K	122202209	Příplatek k odkopávkám a prokopávkám pro silnice v hornině tř. 3 za lepivost - sanace zemní plně	m3	246,500	0,00	0,00
7	K	181951102	Úprava plně v hornině tř. 1 až 4 se zhutněním	m2	2 215,000	0,00	0,00
8	K	162701105	Vodorovné přemístění do 10000 m výkopku/sypaniny z horniny tř. 1 až 4	m3	22,150	0,00	0,00
9	K	171201211	Poplatek za uložení odpadu ze sypaniny na skládce (skládkové)	t	35,440	0,00	0,00
7a	K	162701105	Vodorovné přemístění do 10000 m výkopku/sypaniny z horniny tř. 1 až 4 - sanace zemní plně	m3	492,975	0,00	0,00
8a	K	171201211	Poplatek za uložení odpadu ze sypaniny na skládce (skládkové) - sanace zemní plně	t	788,760	0,00	0,00

5 - Komunikace pozemní

0,00

10	K	573231111	Postřik živichý spojovací ze silniční emulze v množství do 0,7 kg/m2	m2	2 800,000	0,00	0,00
11	K	577134121	Asfaltový beton vrstva obrusna ACO 11 (ABS) tř. I tl 40 mm š přes 3 m z nemodifikovaného asfaltu	m2	1 565,000	0,00	0,00
12	K	577134122	Asfaltový beton vrstva obrusna ACO 11 (ABS) tř. I tl 50 mm š přes 3 m z nemodifikovaného asfaltu	m2	1 235,000	0,00	0,00
13	K	573111114	Postřik živichý infiltrační s posypem z asfaltu množství 2 kg/m2	m2	1 565,000	0,00	0,00
14	K	577155122	Asfaltový beton vrstva ložní ACL 16 (ABH) tl 70 mm š přes 3 m z nemodifikovaného asfaltu	m2	1 565,000	0,00	0,00
15	K	564851111	Podklad ze štěrkdrtě ŠD tl 150 mm	m2	3 286,500	0,00	0,00

PČ	Typ	Kód	Popis	MJ	Množství	J.cena [CZK]	Cena celkem [CZK]
13a	K	564681111	Podklad ze štěrkodrtě ŠD tl 300 mm - sanace zemní pláně	m2	1 643,250	0,00	0,00
13b		289971212	Vrstvy z geokompozitu ve sklonu do 1:5 - sanace zemní pláně	m2	1 643,250	0,00	0,00
13c	K	693650002	Geokompozit - sanace zemní pláně	m2	1 807,575	0,00	0,00

8 - Trubní vedení

0,00

16	K	899331111	Výšková úprava uličního vstupu nebo vpusti do 200 mm poklopu	kus	20,000	0,00	0,00
17	K	899431111	Výšková úprava uličního vstupu nebo vpusti do 200 mm krycího hrnce, šoupěte nebo hydrantu	kus	50,000	0,00	0,00
18	K	899231111	Výšková úprava uličního vstupu nebo vpusti do 200 mm zvýšením mříže	kus	11,000	0,00	0,00
19	K	895941111	Zřízení vpusti kanalizační uliční z betonových dílců typ UV-50 normální včetně dodávky materiálu	kus	3,000	0,00	0,00
19	K	8992311R1	Zrušení stávající uliční vpusti	kus	3,000	0,00	0,00

9 - Ostatní konstrukce a práce, bourání

0,00

20	K	916131213	Osazení silničního obrubníku betonového stojatého s boční opěrou do lože z betonu prostého	m	1 305,000	0,00	0,00
21	M	592174600	obrubník betonový ABO 2-15 100x15x25 cm	kus	923,100	0,00	0,00
22	M	592174680	obrubník betonový silniční nájezdový Standard 100x15x15 cm	kus	326,400	0,00	0,00
23	M	592174690	obrubník betonový silniční přechodový L + P Standard 100x15x15-25 cm	kus	81,600	0,00	0,00
24	K	919112223	Řezání spár pro vytvoření komůrky š 15 mm hl 30 mm pro těsnící zálivku v živičném krytu	m	50,000	0,00	0,00
25	K	919121122	Těsnění spár zálivkou za studena pro komůrky š 15 mm hl 30 mm s těsnícím profilem	m	50,000	0,00	0,00

91 - Dopravní značení

0,00

26	K	915611111	Předznačení vodorovného liniového značení	m	36,000	0,00	0,00
27	K	915111111	Vodorovné dopravní značení šířky 125 mm bílou barvou dělicí čáry souvislé	m	36,000	0,00	0,00
22	K	915621111	Předznačení vodorovného plošného značení	m2	9,250	0,00	0,00
23	K	915131111	Vodorovné dopravní značení bílou barvou přechody pro chodce, šipky, symboly V17, V7b	m2	9,250	0,00	0,00
28	K	914511112	Montáž sloupku dopravních značek délky do 3,5 m s betonovým základem a patkou	kus	11,000	0,00	0,00
29	M	404452400	patka hliníková HP 60	kus	11,000	0,00	0,00
30	M	404459R00	sloupek k silničním dopravním značkám pozinkovaný D 60 mm délka 3,5m	m	38,500	0,00	0,00
31	K	914111111	Montáž svislé dopravní značky do velikosti 1 m2 objímkami na sloupek nebo konzolu	kus	33,000	0,00	0,00
32	M	404440001	značka svislá IP10a, IP10b FeZn NK 700 x 500 mm - reflexní tř.2	kus	6,000	0,00	0,00
33	M	404440002	značka svislá IP11c FeZn NK 700 x 500 mm - reflexní tř.2	kus	3,000	0,00	0,00
34	M	404440003	značka svislá IP4b FeZn NK 500 x 500 mm - reflexní tř.2	kus	4,000	0,00	0,00
35	M	404440004	značka dopravní svislá B24a, B24b, B28 FeZn NK 700 mm - reflexní tř. 2	kus	10,000	0,00	0,00
36	M	404440006	značka dopravní svislá A12a FeZn - reflexní tř. 2	kus	4,000	0,00	0,00
37	M	404440004	značka dopravní svislá C2f FeZn NK 700 mm - reflexní tř. 2	kus	4,000	0,00	0,00

PČ	Typ	Kód	Popis	MJ	Množství	J.cena [CZK]	Cena celkem [CZK]
38	M	404440005	značka dopravní svislá B2 FeZn NK 700 mm - reflexní tř. 2	kus	4,000	0,00	0,00

997 - Přesun sutě

0,00

39	K	997221551	Vodorovná doprava suti ze sypkých materiálů do 1 km	t	1 425,450	0,00	0,00
40	K	997221559	Příplatek ZKD 1 km u vodorovné dopravy suti ze sypkých materiálů	t	12 829,050	0,00	0,00
41	K	997221561	Vodorovná doprava suti z kusových materiálů do 1 km	t	557,950	0,00	0,00
42	K	997221569	Příplatek ZKD 1 km u vodorovné dopravy suti z kusových materiálů	t	5 021,550	0,00	0,00
43	K	997221815	Poplatek za uložení betonového odpadu na skládce (skládkovné)	t	92,800	0,00	0,00
44	K	997221845	Poplatek za uložení odpadu z asfaltových povrchů na skládce (skládkovné)	t	594,825	0,00	0,00
45	K	997221855	Poplatek za uložení odpadu z kameniva na skládce (skládkovné)	t	1 295,775	0,00	0,00

998 - Přesun hmot

0,00

46	K	998225111	Přesun hmot pro pozemní komunikace s krytem z kamene, monolitickým betonovým nebo živičným	t	235,000	0,00	0,00
----	---	-----------	--	---	---------	------	------

KRYCÍ LIST ROZPOČTU

Stavba: STAVBA - PLOŠNÉ REKONSTRUKCE KOMUNIKACÍ, SO 104 OBLAST HŘBITOV

Objekt: DIR2801 - SO 100 KOMUNIKACE

Část: DIR28012 - SO 100.2 VJEZDY A OSTATNÍ

Datum: 10.05.2016

Poznámka:

Náklady z rozpočtu				0,00
Ostatní náklady				0,00
Cena bez DPH				0,00
DPH základní	21,00%	ze	0,00	0,00
snižená	15,00%	ze	0,00	0,00
Cena s DPH v CZK				0,00

Projektant

Datum a podpis:

Razítko

Zpracovatel

Datum a podpis:

Razítko

Objednavatel

Datum a podpis:

Razítko

Zhotovitel

Datum a podpis:

Razítko

REKAPITULACE ROZPOČTU

Stavba: STAVBA - PLOŠNÉ REKONSTRUKCE KOMUNIKACÍ, SO 104 OBLAST HŘBITOV

Objekt: DIR2801 - SO 100 KOMUNIKACE

Část: DIR28012 - SO 100.2 VJEZDY A OSTATNÍ

Místo: PRAHA 4 - KUNRATICE

Datum: 10.05.2016

Objednatel:

Projektant:

Zhotovitel:

Zpracovatel:

Kód - Popis	Cena celkem [CZK]
1) Náklady z rozpočtu	0,00
HSV - Práce a dodávky HSV	0,00
1 - Zemní práce	0,00
5 - Komunikace pozemní	0,00
9 - Ostatní konstrukce a práce, bourání	0,00
997 - Přesun sutě	0,00
998 - Přesun hmot	0,00
2) Ostatní náklady	0,00
Celkové náklady za stavbu 1) + 2)	0,00

ROZPOČET

Stavba: STAVBA - PLOŠNÉ REKONSTRUKCE KOMUNIKACÍ, SO 104 OBLAST HŘBITOV

Objekt: DIR2801 - SO 100 KOMUNIKACE

Část: DIR28012 - SO 100.2 VJEZDY A OSTATNÍ

Místo: PRAHA 4 - KUNRATICE

Datum: 10.05.2016

Objednatel:

Projektant:

Zhotovitel:

Zpracovatel:

PČ	Typ	Kód	Popis	MJ	Množství	J.cena [CZK]	Cena celkem [CZK]
----	-----	-----	-------	----	----------	--------------	-------------------

Náklady z rozpočtu **0,00**

HSV - Práce a dodávky HSV **0,00**

1 - Zemní práce **0,00**

1	K	113106171	Rozebrání dlažeb vozovek pl do 50 m2 ze zámkové dlažby do lože z kameniva	m2	220,000	0,00	0,00
2	K	113107123	Odstranění podkladu pl do 50 m2 z kameniva drčeného tl 300 mm	m2	1 255,000	0,00	0,00
3	K	113107130	Odstranění podkladu pl do 50 m2 z betonu prostého tl 100 mm	m2	65,000	0,00	0,00
4	K	113107142	Odstranění podkladu pl do 50 m2 živičných tl 100 mm	m2	970,000	0,00	0,00
5	K	122202201	Odkopávky a prokopávky nezapažené pro silnice objemu do 100 m3 v hornině tř. 3	m3	99,250	0,00	0,00
6	K	122202209	Příplatek k odkopávkám a prokopávkám pro silnice v hornině tř. 3 za lepivost	m3	49,625	0,00	0,00
4a	K	122202201	Odkopávky a prokopávky nezapažené pro silnice objemu do 100 m3 v hornině tř. 3 - sanace zemní plně	m3	478,500	0,00	0,00
5a	K	122202209	Příplatek k odkopávkám a prokopávkám pro silnice v hornině tř. 3 za lepivost - sanace zemní plně	m3	239,250	0,00	0,00
7	K	181951102	Úprava plně v hornině tř. 1 až 4 se zhutněním	m2	1 520,000	0,00	0,00
8	K	162701105	Vodorovné přemístění do 10000 m výkopku/sypaniny z horniny tř. 1 až 4	m3	99,250	0,00	0,00
9	K	171201211	Poplatek za uložení odpadu ze sypaniny na skládce (skládkovné)	t	158,800	0,00	0,00
7a	K	162701105	Vodorovné přemístění do 10000 m výkopku/sypaniny z horniny tř. 1 až 4 - sanace zemní plně	m3	478,500	0,00	0,00
8a	K	171201211	Poplatek za uložení odpadu ze sypaniny na skládce (skládkovné) - sanace zemní plně	t	765,600	0,00	0,00
10	K	181951101	Úprava plně v hornině tř. 1 až 4 bez zhutnění	m2	1 071,000	0,00	0,00
11	K	181301102	Rozproštění ornice tl vrstvy do 150 mm pl do 500 m2 v rovině nebo ve svahu do 1:5	m2	1 071,000	0,00	0,00
12	M	103715000	substrát pro trávníky A VL	m3	160,650	0,00	0,00
13	K	181411141	Založení parterového trávníku výsevem plochy do 1000 m2 v rovině a ve svahu do 1:5	m2	1 071,000	0,00	0,00
14	M	005724150	osivo směs travní parková směs exclusive	kg	16,065	0,00	0,00
15	K	184802111	Chemické odplevelení před založením kultury nad 20 m2 postřikem na široko v rovině a svahu do 1:5	m2	1 071,000	0,00	0,00

5 - Komunikace pozemní **0,00**

16	K	564891111	Podklad z kameniva těženého tl 150 mm - kačirek	m2	10,000	0,00	0,00
----	---	-----------	---	----	--------	------	------

PČ	Typ	Kód	Popis	MJ	Množství	J.cena [CZK]	Cena celkem [CZK]
17	K	564861111	Podklad ze štěrkodrtě ŠD tl 200 mm	m2	500,000	0,00	0,00
18	K	564921411	Podklad z asfaltového recyklátu tl 50 mm	m2	500,000	0,00	0,00
19	K	573191111	Nátěr infiltrační kationaktivní v množství emulzí 1 kg/m2	m2	500,000	0,00	0,00
20	K	573231111	Postřík živичný spojovací ze silniční emulze v množství do 0,7 kg/m2	m2	500,000	0,00	0,00
21	K	577133111	Asfaltový beton vrstva ohrusná ACO 8 (ABJ) tl 50 mm š do 3 m z asfaltu	m2	500,000	0,00	0,00
22	K	564851111	Podklad ze štěrkodrtě ŠD tl 150 mm	m2	1 520,000	0,00	0,00
23	K	596211110	Kladení zámkové dlažby komunikací pro pěši tl 60 mm skupiny A pl do 50 m2	m2	670,000	0,00	0,00
24	M	592450380	dlažba zámková HBB 20x16,5x6 cm přírodní	m2	615,060	0,00	0,00
25	M	592451190	dlažba zámková slepecká 20x10x6 cm barevná	m2	68,340	0,00	0,00
26	K	596212210	Kladení zámkové dlažby pozemních komunikací tl 80 mm skupiny A pl do 50 m2	m2	425,000	0,00	0,00
27	M	592450070	dlažba zámková HBB 20x16,5x8 cm přírodní	m2	433,500	0,00	0,00
13a	K	564681111	Podklad ze štěrkodrtě ŠD tl 300 mm - sanace zemní plně	m2	1 595,000	0,00	0,00
13b		289971212	Vrstvy z geokompozitu ve sklonu do 1:5 - sanace zemní plně	m2	1 595,000	0,00	0,00
13c	K	693650002	Geokompozit - sanace zemní plně	m2	1 754,500	0,00	0,00

9 - Ostatní konstrukce a práce, bourání

0,00

28	K	916131213	Osazení silničního obrubníku betonového stojatého s boční opěrou do lože z betonu prostého	m	368,000	0,00	0,00
29	M	592174600	obrubník betonový ABO 13-10 100x10x20 cm	kus	375,360	0,00	0,00

997 - Přesun sutě

0,00

30	K	997221551	Vodorovná doprava suti ze sypkých materiálů do 1 km	t	734,175	0,00	0,00
31	K	997221559	Příplatek ZKD 1 km u vodorovné dopravy suti ze sypkých materiálů	t	6 607,575	0,00	0,00
32	K	997221561	Vodorovná doprava suti z kusových materiálů do 1 km	t	155,500	0,00	0,00
33	K	997221569	Příplatek ZKD 1 km u vodorovné dopravy suti z kusových materiálů	t	1 399,500	0,00	0,00
34	K	997221815	Poplatek za uložení betonového odpadu na skládce (skládkovné)	t	53,650	0,00	0,00
35	K	997221845	Poplatek za uložení odpadu z asfaltových povrchů na skládce (skládkovné)	t	101,850	0,00	0,00
36	K	997221855	Poplatek za uložení odpadu z kameniva na skládce (skládkovné)	t	734,175	0,00	0,00

998 - Přesun hmot

0,00

37	K	998223R11	Přesun hmot pro pozemní komunikace s krytem živичným	t	275,000	0,00	0,00
----	---	-----------	--	---	---------	------	------

KRYCÍ LIST ROZPOČTU

Stavba: STAVBA - PLOŠNÉ REKONSTRUKCE KOMUNIKACÍ, SO 104 OBLAST HŘBITOV

Objekt: DIR2802 - SO 900 VEDLEJŠÍ A OSTATNÍ NÁKLADY

Část: DIR2802.1 - SO 900.1 VEDLEJŠÍ NÁKLADY

Datum: 10.05.2016

DIČ:

DIČ:

D|Č:

Poznámka:

Náklady z rozpočtu				0,00
Ostatní náklady				0,00
Cena bez DPH				0,00
DPH základní	21,00%	ze	0,00	0,00
snížená	15,00%	ze	0,00	0,00
Cena s DPH v CZK				0,00

Projektant

Zpracovatel

Objednavatel

Zhotovitel

Razítko

REKAPITULACE ROZPOČTU

Stavba: STAVBA - PLOŠNÉ REKONSTRUKCE KOMUNIKACÍ, SO 104 OBLAST HŘBITOV

Objekt: DIR2802 - SO 900 VEDLEJŠÍ A OSTATNÍ NÁKLADY

Část: DIR2802.1 - SO 900.1 VEDLEJŠÍ NÁKLADY

Místo: PRAHA 4 - KUNRATICE

Datum: 10.05.2016

Objednatel:

Projektant:

Zhotovitel:

Zpracovatel:

Kód - Popis	Cena celkem [CZK]
1) Náklady z rozpočtu	0,00
VRN - Vedlejší rozpočtové náklady	0,00
VRN3 - Zařízení staveniště	0,00
VRN6 - Územní vlivy	0,00
2) Ostatní náklady	0,00
Celkové náklady za stavbu 1) + 2)	0,00

ROZPOČET

Stavba: STAVBA - PLOŠNÉ REKONSTRUKCE KOMUNIKACÍ, SO 104 OBLAST HŘBITOV

Objekt: DIR2802 - SO 900 VEDLEJŠÍ A OSTATNÍ NÁKLADY

Část: DIR2802.1 - SO 900.1 VEDLEJŠÍ NÁKLADY

Místo: PRAHA 4 - KUNRATICE

Datum: 10.05.2016

Objednatel:

Projektant:

Zhotovitel:

Zpracovatel:

PČ	Typ	Kód	Popis	MJ	Množství	J.cena [CZK]	Cena celkem [CZK]
----	-----	-----	-------	----	----------	--------------	-------------------

Náklady z rozpočtu **0,00**

VRN - Vedlejší rozpočtové náklady **0,00**

VRN3 - Zařízení staveniště **0,00**

1	K	030001000	Zařízení staveniště	...	1,000	0,00	0,00
---	---	-----------	---------------------	-----	-------	------	------

VRN6 - Územní vlivy **0,00**

2	K	060001000	Územní vlivy	...	1,000	0,00	0,00
---	---	-----------	--------------	-----	-------	------	------

KRYCÍ LIST ROZPOČTU

Stavba: STAVBA - PLOŠNÉ REKONSTRUKCE KOMUNIKACÍ, SO 104 OBLAST HŘBITOV

Objekt: DIR2802 - SO 900 VEDLEJŠÍ A OSTATNÍ NÁKLADY

Část: DIR2802.2 - SO 900.2 OSTATNÍ NÁKLADY

Datum: 10.05.2016

DIČ:

Poznámka:

Náklady z rozpočtu				0,00
Ostatní náklady				0,00
Cena bez DPH				0,00
DPH základní	21,00%	ze	0,00	0,00
snižená	15,00%	ze	0,00	0,00
Cena s DPH v CZK				0,00

Projektant

Zpracovatel

Objednavatel

Zhotovitel

Razítko

REKAPITULACE ROZPOČTU

Stavba: STAVBA - PLOŠNÉ REKONSTRUKCE KOMUNIKACÍ, SO 104 OBLAST HŘBITOV

Objekt: DIR2802 - SO 900 VEDLEJŠÍ A OSTATNÍ NÁKLADY

Část: DIR2802.2 - SO 900.2 OSTATNÍ NÁKLADY

Místo: PRAHA 4 - KUNRATICE

Datum: 10.05.2016

Objednatel:

Projektant:

Zhotovitel:

Zpracovatel:

Kód - Popis	Cena celkem [CZK]
1) Náklady z rozpočtu	0,00
VRN - Ostatní rozpočtové náklady	0,00
VRN1 - Průzkumné, geodetické a projektové práce	0,00
VRN4 - Inženýrská činnost	0,00
2) Ostatní náklady	0,00
Celkové náklady za stavbu 1) + 2)	0,00

ROZPOČET

Stavba: STAVBA - PLOŠNÉ REKONSTRUKCE KOMUNIKACÍ, SO 104 OBLAST HŘBITOV

Objekt: DIR2802 - SO 900 VEDLEJŠÍ A OSTATNÍ NÁKLADY

Část: DIR2802.2 - SO 900.2 OSTATNÍ NÁKLADY

Místo: PRAHA 4 - KUNRATICE

Datum: 10.05.2016

Objednatel:

Projektant:

Zhotovitel:

Zpracovatel:

PČ	Typ	Kód	Popis	MJ	Množství	J.cena [CZK]	Cena celkem [CZK]
----	-----	-----	-------	----	----------	--------------	-------------------

Náklady z rozpočtu **0,00**

VRN - Ostatní rozpočtové náklady **0,00**

VRN1 - Průzkumné, geodetické a projektové práce **0,00**

1	K	012002000	Geodetické práce	...	1,000	0,00	0,00
2	K	013203000	Dokumentace stavby bez rozlišení	...	1,000	0,00	0,00
3	K	013204000	Statická zatěžovací zkouška	...	8,000	0,00	0,00

VRN4 - Inženýrská činnost **0,00**

3	K	049002000	Ostatní inženýrská činnost-zajištění DIR a realizace DIO	...	1,000	0,00	0,00
---	---	-----------	--	-----	-------	------	------



DIPRO, spol. s r.o.®

Dopravní a inženýrské projekty,
projektová, inženýrská a konzultační kancelář
Modřanská 11 / 1387, 143 00 Praha 12 IČO 48592722

Stavebník: Městská část Praha - Kunratice K Libuši 7 148 00 Praha 4 - Kunratice	Vypracoval: Ing. Kubelka	Kontrola: Ing. Polič, Ph.D.
	Odp. proj.: Ing. Nováček	Zak. číslo: 152 – 16 – 02, 07, 10
Místo stavby: Praha 4 - Kunratice	Ved. projektu: Ing. Polič, Ph.D.	Datum vyprac.: 12/2016
Stavba: PLOŠNÉ REKONSTRUKCE KOMUNIKACÍ V KUNRATICÍCH		Stupeň: DSP + DPS
		Měřítko:
Výkres: SO 104 - OBLAST HŘBITOV MAJETKOPRÁVNÍ ELABORÁT		Číslo výkresu: F.4


SEZNAM DOTČENÝCH POZEMKŮ

Název akce: Plošné rekonstrukce komunikací v Kunraticích
SO 104 - Oblast Hřbitov

MČ Praha 4 - Kunratice

Katastrální území: Kunratice

Položka	Parcelní č.	Druh pozemku	Způsob využití	Výměra	List vlast.	Vlastník - adresa	Zábor	
	dle KN			m ²			Trvalý m ²	Dočasný m ²
1.	171/1	ostatní plocha	ostatní komunikace	208	1812	Hlavní město Praha Mariánské náměstí 2/2, Praha 1, Staré Město, 110 00		7
						Městská část Praha - Kunratice		
						K Libuši 7/10, Kunratice, 148 00, Praha 4		
2.	193	ostatní plocha	ostatní komunikace	410	1812	Hlavní město Praha Mariánské náměstí 2/2, Praha 1, Staré Město, 110 00		390
						Městská část Praha - Kunratice		
						K Libuši 7/10, Kunratice, 148 00, Praha 4		
3.	293/4	ostatní plocha	ostatní komunikace	718	1812	Hlavní město Praha Mariánské náměstí 2/2, Praha 1, Staré Město, 110 00		680
						Městská část Praha - Kunratice		
						K Libuši 7/10, Kunratice, 148 00, Praha 4		
4.	297/1	ostatní plocha	ostatní komunikace	1 893	1812	Hlavní město Praha Mariánské náměstí 2/2, Praha 1, Staré Město, 110 00		40
						Městská část Praha - Kunratice		
						K Libuši 7/10, Kunratice, 148 00, Praha 4		
5.	2394/1	ostatní plocha	ostatní komunikace	1 216	1812	Hlavní město Praha Mariánské náměstí 2/2, Praha 1, Staré Město, 110 00		1 054
						Městská část Praha - Kunratice		
						K Libuši 7/10, Kunratice, 148 00, Praha 4		
6.	2394/2	ostatní plocha	ostatní komunikace	125	1812	Zeníšek Otakar Záběhlická 69/129, Záběhlice. 106 00, Praha 10		121
7.	2395	ostatní plocha	ostatní komunikace	2 341	1812	Hlavní město Praha Mariánské náměstí 2/2, Praha 1, Staré Město, 110 00		1 974
						Městská část Praha - Kunratice		
						K Libuši 7/10, Kunratice, 148 00, Praha 4		
8.	2396	ostatní plocha	ostatní komunikace	5 277	1812	Hlavní město Praha Mariánské náměstí 2/2, Praha 1, Staré Město, 110 00		5
						Městská část Praha - Kunratice		
						K Libuši 7/10, Kunratice, 148 00, Praha 4		
9.	2398/1	ostatní plocha	ostatní komunikace	3 538	1812	Hlavní město Praha Mariánské náměstí 2/2, Praha 1, Staré Město, 110 00		105
						Městská část Praha - Kunratice		
						K Libuši 7/10, Kunratice, 148 00, Praha 4		
10.	2528	ostatní plocha	ostatní komunikace	106	1812	Hlavní město Praha Mariánské náměstí 2/2, Praha 1, Staré Město, 110 00		5
						Městská část Praha - Kunratice		
						K Libuši 7/10, Kunratice, 148 00, Praha 4		
11.	2638	ostatní plocha	ostatní komunikace	974	1812	Hlavní město Praha Mariánské náměstí 2/2, Praha 1, Staré Město, 110 00		974
						Městská část Praha - Kunratice		
						K Libuši 7/10, Kunratice, 148 00, Praha 4		

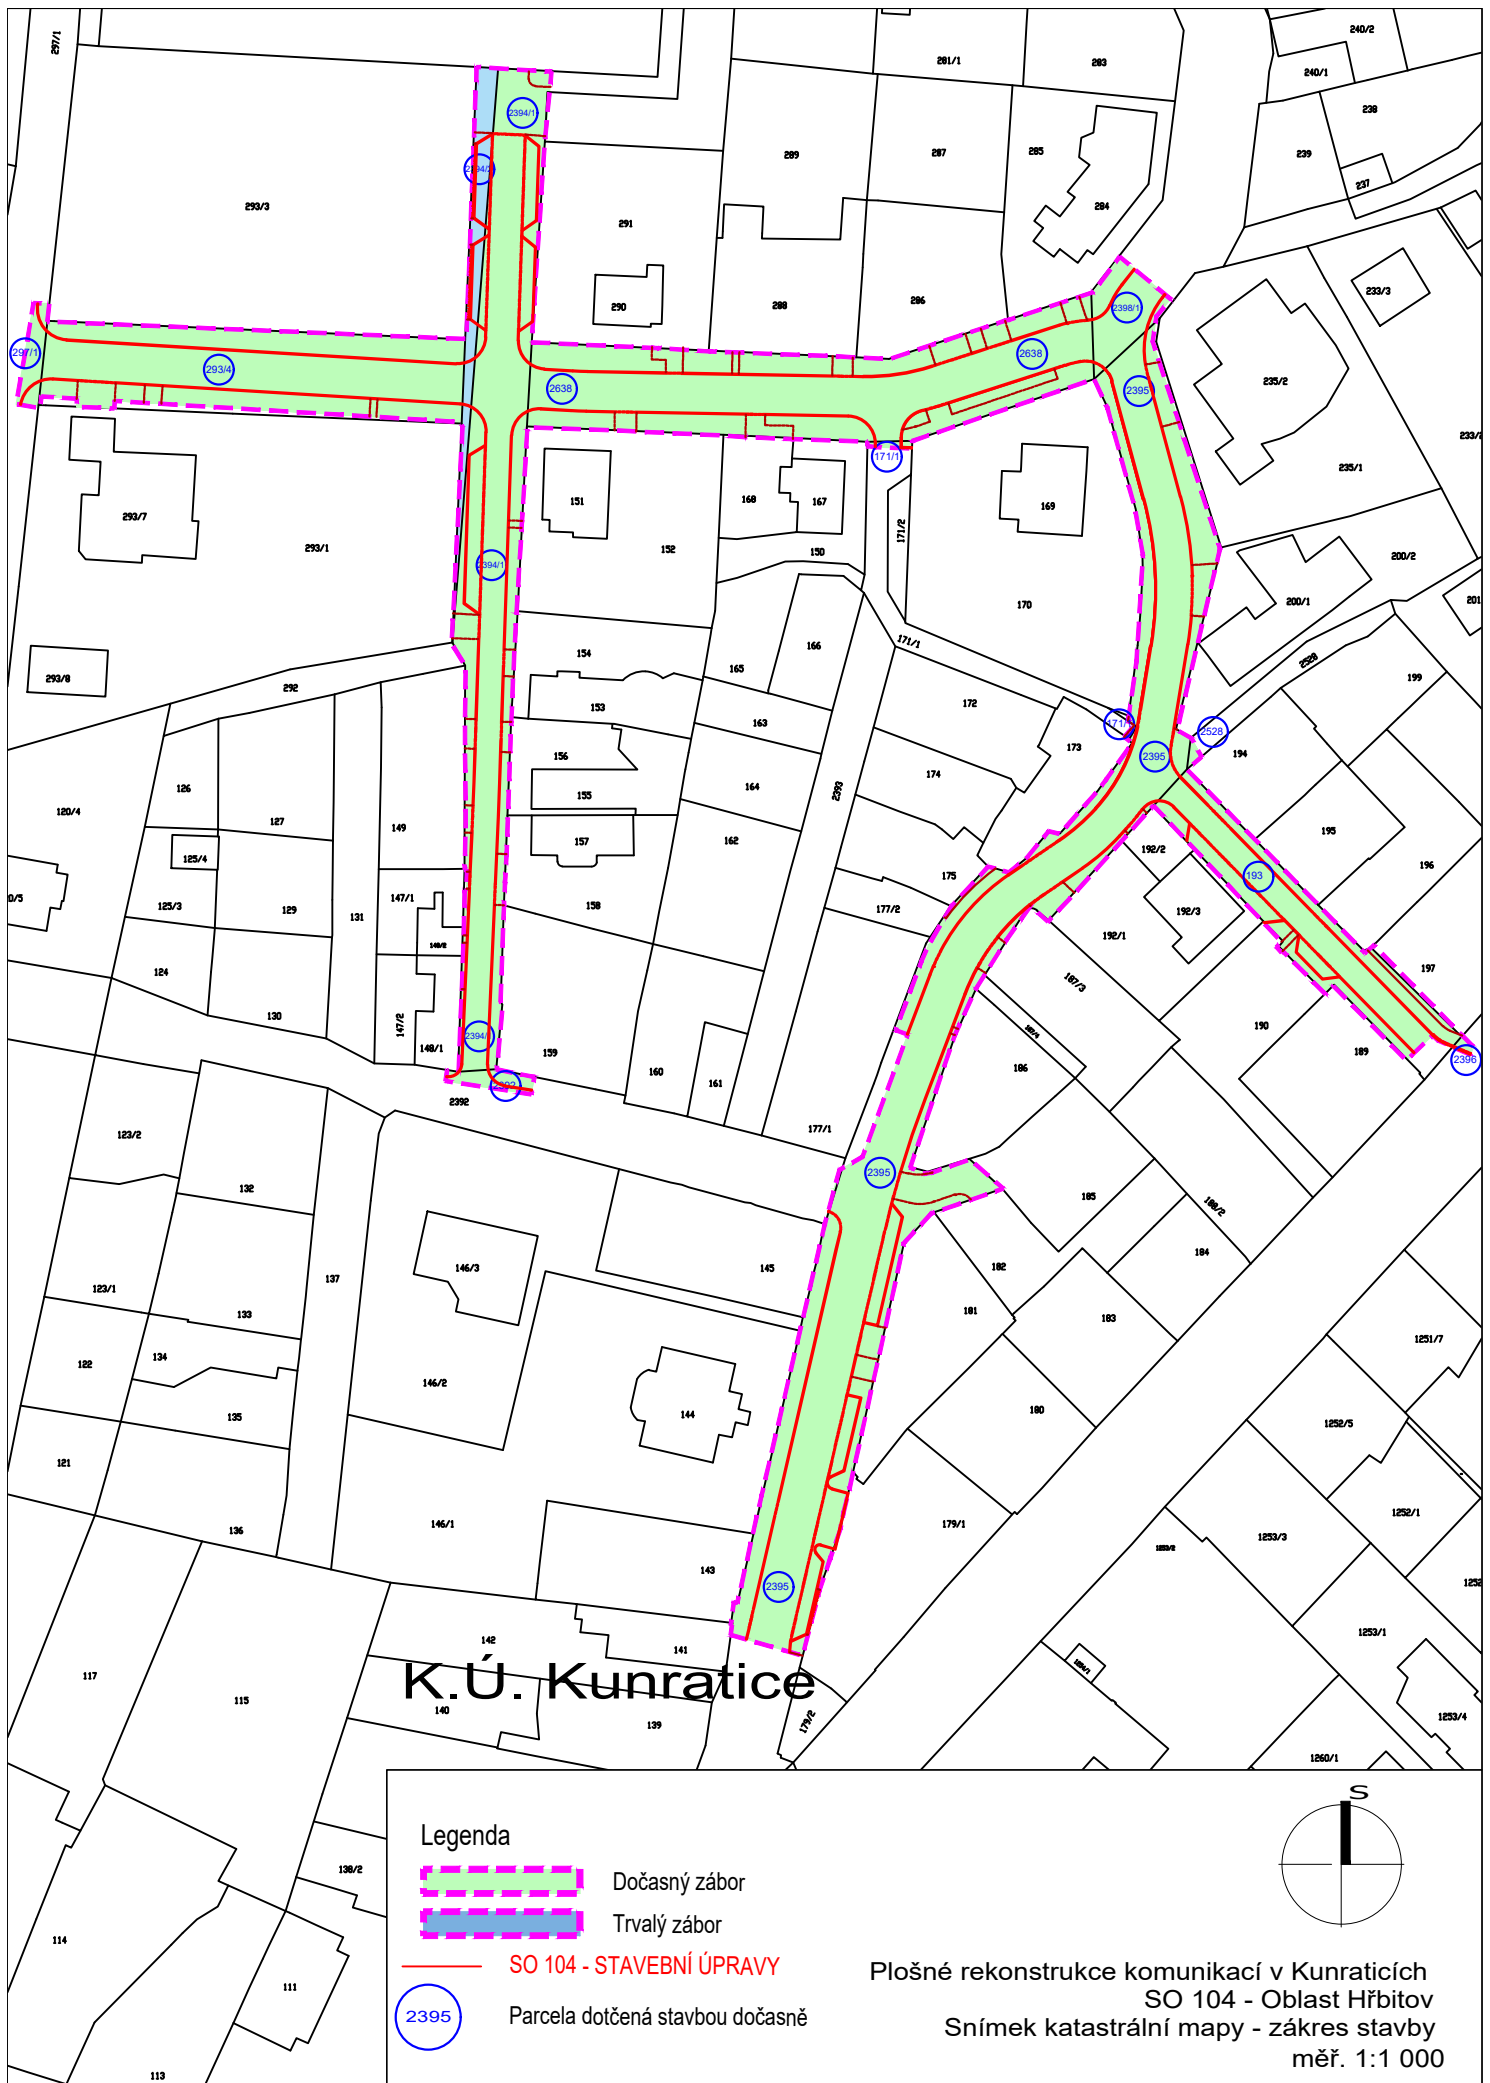

Informace o pozemku

Parcelní číslo:	2394/2
Obec:	Praha [554782]
Katastrální území:	Kunratice [728314]
Číslo LV:	35
Výměra [m²]:	125
Typ parcely:	Parcela katastru nemovitostí
Mapový list:	DKM
Určení výměry:	Graficky nebo v digitalizované mapě
Způsob využití:	ostatní komunikace
Druh pozemku:	ostatní plocha



Vlastníci, jiní oprávnění

Vlastnické právo

Podíl

Ženíšek Otakar, Záběhlická 69/129, Záběhlce, 10600 Praha 10

Způsob ochrany nemovitosti

Nejsou evidovány žádné způsoby ochrany.

Seznam BPEJ

Parcela nemá evidované BPEJ.

Omezení vlastnického práva

Nejsou evidována žádná omezení.

Jiné zápisy

Nejsou evidovány žádné jiné zápisy.

Řízení, v rámci kterých byl k nemovitosti zapsán cenový údaj

Nemovitost je v územním obvodu, kde státní správu katastru nemovitostí ČR vykonává [Katastrální úřad pro hlavní město Prahu, Katastrální pracoviště Praha](#)


Zobrazené údaje mají informativní charakter. Platnost k 21.02.2017 16:00:01.

© 2004 - 2017 [Český úřad zeměměřický a katastrální](#), [Pod sídlištěm 1800/9, Kobylisy, 18211 Praha 8](#)
Podání určená katastrálním úřadům a pracovištím zasílejte přímo na [jejich e-mail adresu](#).

Verze aplikace: 5.5.0 build 0

Informace o pozemku

Parcelní číslo:	2395
Obec:	Praha [554782]
Katastrální území:	Kunratice [728314]
Číslo LV:	1812
Výměra [m ²]:	2341
Typ parcely:	Parcela katastru nemovitostí
Mapový list:	DKM
Určení výměry:	Ze souřadnic v S-JTSK
Způsob využití:	ostatní komunikace
Druh pozemku:	ostatní plocha

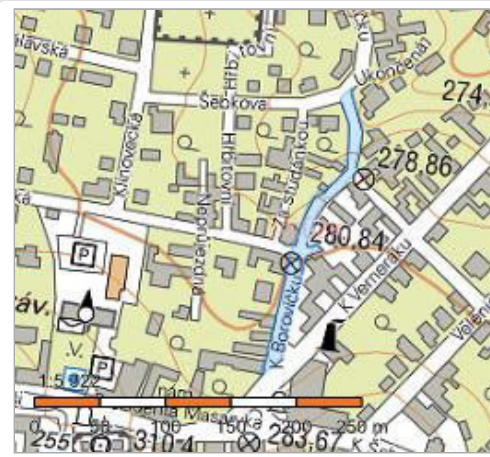

Vlastníci, jiní oprávnění

Vlastnické právo

Podíl

HLAVNÍ MĚSTO PRAHA, Mariánské náměstí 2/2, Staré Město, 11000 Praha 1

Svěřená správa nemovitostí ve vlastnictví obce

Podíl

Městská část Praha-Kunratice, K Libuši 7/10, Kunratice, 14800 Praha 4

Způsob ochrany nemovitosti

Nejsou evidovány žádné způsoby ochrany.

Seznam BPEJ

Parcela nemá evidované BPEJ.

Omezení vlastnického práva

Nejsou evidována žádná omezení.

Jiné zápisy

Typ

Změna výměr obnovou operátu


Řízení, v rámci kterých byl k nemovitosti zapsán cenový údaj

Nemovitost je v územním obvodu, kde státní správu katastru nemovitostí ČR vykonává [Katastrální úřad pro hlavní město Prahu, Katastrální pracoviště Praha](#)

Zobrazené údaje mají informativní charakter. Platnost k 21.02.2017 16:00:01.

Informace o pozemku

Parcelní číslo:	2396
Obec:	Praha [554782]
Katastrální území:	Kunratice [728314]
Číslo LV:	1812
Výměra [m²]:	5277
Typ parcely:	Parcela katastru nemovitostí
Mapový list:	DKM
Určení výměry:	Ze souřadnic v S-JTSK
Způsob využití:	ostatní komunikace
Druh pozemku:	ostatní plocha

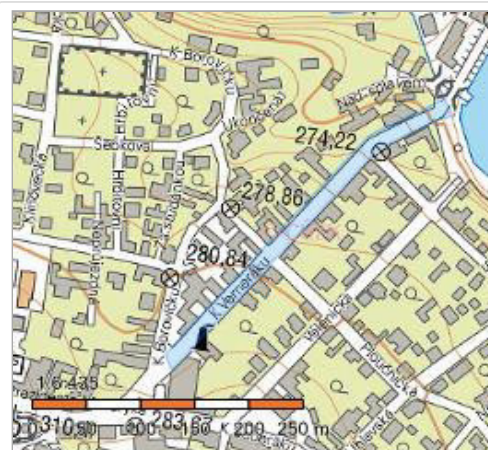

Vlastníci, jiní oprávnění

Vlastnické právo

Podíl

HLAVNÍ MĚSTO PRAHA, Mariánské náměstí 2/2, Staré Město, 11000 Praha 1

Svěřená správa nemovitostí ve vlastnictví obce

Podíl

Městská část Praha-Kunratice, K Libuši 7/10, Kunratice, 14800 Praha 4

Způsob ochrany nemovitosti

Nejsou evidovány žádné způsoby ochrany.

Seznam BPEJ

Parcela nemá evidované BPEJ.

Omezení vlastnického práva

Nejsou evidována žádná omezení.

Jiné zápisy

Typ

Změna výměr obnovou operátu

Řízení, v rámci kterých byl k nemovitosti zapsán cenový údaj

Nemovitost je v územním obvodu, kde státní správu katastru nemovitostí ČR vykonává [Katastrální úřad pro hlavní město Prahu, Katastrální pracoviště Praha](#)


Zobrazené údaje mají informativní charakter. Platnost k 22.02.2017 08:00:00.

© 2004 - 2017 [Český úřad zeměměřický a katastrální](#), [Pod sídlištěm 1800/9, Kobylisy, 18211 Praha 8](#)
 Podání určená katastrálním úřadům a pracovištím zasílejte přímo na [jejich e-mail adresu](#).

Verze aplikace: 5.5.0 build 0

Informace o pozemku

Parcelní číslo:	2398/1
Obec:	Praha [554782]
Katastrální území:	Kunratice [728314]
Číslo LV:	1812
Výměra [m ²]:	3538
Typ parcely:	Parcela katastru nemovitostí
Mapový list:	DKM
Určení výměry:	Graficky nebo v digitalizované mapě
Způsob využití:	ostatní komunikace
Druh pozemku:	ostatní plocha

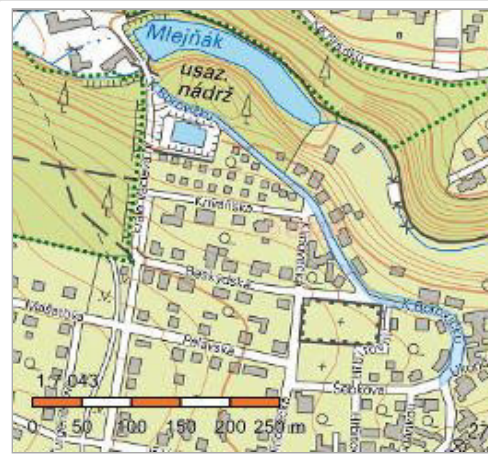

Vlastníci, jiní oprávnění

Vlastnické právo

HLAVNÍ MĚSTO PRAHA, Mariánské náměstí 2/2, Staré Město, 11000 Praha 1

Podíl

Svěřená správa nemovitostí ve vlastnictví obce

Městská část Praha-Kunratice, K Libuši 7/10, Kunratice, 14800 Praha 4

Podíl

Způsob ochrany nemovitosti

Nejsou evidovány žádné způsoby ochrany.

Seznam BPEJ

Parcela nemá evidované BPEJ.

Omezení vlastnického práva

Nejsou evidována žádná omezení.

Jiné zápisy

Nejsou evidovány žádné jiné zápisy.

Řízení, v rámci kterých byl k nemovitosti zapsán cenový údaj

Nemovitost je v územním obvodu, kde státní správu katastru nemovitostí ČR vykonává [Katastrální úřad pro hlavní město Prahu, Katastrální pracoviště Praha](#)

Zobrazené údaje mají informativní charakter. Platnost k 21.02.2017 16:00:01.

Informace o pozemku

Parcelní číslo:	2528
Obec:	Praha [554782]
Katastrální území:	Kunratice [728314]
Číslo LV:	1812
Výměra [m ²]:	106
Typ parcely:	Parcela katastru nemovitostí
Mapový list:	DKM
Určení výměry:	Ze souřadnic v S-JTSK
Způsob využití:	ostatní komunikace
Druh pozemku:	ostatní plocha



Vlastníci, jiní oprávnění

Vlastnické právo

Podíl

HLAVNÍ MĚSTO PRAHA, Mariánské náměstí 2/2, Staré Město, 11000 Praha 1

Svěřená správa nemovitostí ve vlastnictví obce

Podíl

Městská část Praha-Kunratice, K Libuši 7/10, Kunratice, 14800 Praha 4

Způsob ochrany nemovitosti

Nejsou evidovány žádné způsoby ochrany.

Seznam BPEJ

Parcela nemá evidované BPEJ.

Omezení vlastnického práva

Nejsou evidována žádná omezení.

Jiné zápisy

Typ

Změna výměr obnovou operátu

Řízení, v rámci kterých byl k nemovitosti zapsán cenový údaj

Nemovitost je v územním obvodu, kde státní správu katastru nemovitostí ČR vykonává [Katastrální úřad pro hlavní město Prahu, Katastrální pracoviště Praha](#)

Zobrazené údaje mají informativní charakter. Platnost k 21.02.2017 16:00:01.

© 2004 - 2017 [Český úřad zeměměřický a katastrální](#), [Pod sídlištěm 1800/9, Kobylisy, 18211 Praha 8](#)
Podání určená katastrálním úřadům a pracovištím zasílejte přímo na [jejich e-mail adresu](#).

Verze aplikace: 5.5.0 build 0

Informace o pozemku

Parcelní číslo:	2638
Obec:	Praha [554782]
Katastrální území:	Kunratice [728314]
Číslo LV:	1812
Výměra [m ²]:	974
Typ parcely:	Parcela katastru nemovitostí
Mapový list:	DKM
Určení výměry:	Ze souřadnic v S-JTSK
Způsob využití:	ostatní komunikace
Druh pozemku:	ostatní plocha



Vlastníci, jiní oprávnění

Vlastnické právo

Podíl

HLAVNÍ MĚSTO PRAHA, Mariánské náměstí 2/2, Staré Město, 11000 Praha 1

Svěřená správa nemovitostí ve vlastnictví obce

Podíl

Městská část Praha-Kunratice, K Libuši 7/10, Kunratice, 14800 Praha 4

Způsob ochrany nemovitosti

Nejsou evidovány žádné způsoby ochrany.

Seznam BPEJ

Parcela nemá evidované BPEJ.

Omezení vlastnického práva

Nejsou evidována žádná omezení.

Jiné zápisy

Typ

Změna výměr obnovou operátu

Řízení, v rámci kterých byl k nemovitosti zapsán cenový údaj

Nemovitost je v územním obvodu, kde státní správu katastru nemovitostí ČR vykonává [Katastrální úřad pro hlavní město Prahu, Katastrální pracoviště Praha](#)

Zobrazené údaje mají informativní charakter. Platnost k 21.02.2017 16:00:01.

© 2004 - 2017 [Český úřad zeměměřický a katastrální](#), [Pod sídlištěm 1800/9, Kobylisy, 18211 Praha 8](#)
Podání určená katastrálním úřadům a pracovištím zasílejte přímo na [jejich e-mail adresu](#).

Verze aplikace: 5.5.0 build 0

Parcelní číslo:	171/1
Obec:	Praha [554782]
Katastrální území:	Kunratice [728314]
Číslo LV:	1812
Výměra [m ²]:	208
Typ parcely:	Parcela katastru nemovitostí
Mapový list:	DKM
Určení výměry:	Ze souřadnic v S-JTSK
Způsob využití:	ostatní komunikace
Druh pozemku:	ostatní plocha



Vlastnické právo	Podíl
HLAVNÍ MĚSTO PRAHA, Mariánské náměstí 2/2, Staré Město, 11000 Praha 1	
Svěřená správa nemovitostí ve vlastnictví obce	Podíl
Městská část Praha-Kunratice, K Libuši 7/10, Kunratice, 14800 Praha 4	

Nejsou evidovány žádné způsoby ochrany.

Parcela nemá evidované BPEJ.

Nejsou evidována žádná omezení.

Nejsou evidovány žádné jiné zápisy.

Řízení, v rámci kterých byl k nemovitosti zapsán cenový údaj

Nemovitost je v územním obvodu, kde státní správu katastru nemovitostí ČR vykonává [Katastrální úřad pro hlavní město Prahu, Katastrální pracoviště Praha](#) ↗

Zobrazené údaje mají informativní charakter. Platnost k 21.02.2017 16:00:01.

Informace o pozemku

Parcelní číslo:	193
Obec:	Praha [554782]
Katastrální území:	Kunratice [728314]
Číslo LV:	1812
Výměra [m ²]:	410
Typ parcely:	Parcela katastru nemovitostí
Mapový list:	DKM
Určení výměry:	Ze souřadnic v S-JTSK
Způsob využití:	ostatní komunikace
Druh pozemku:	ostatní plocha



Vlastníci, jiní oprávnění

Vlastnické právo

Podíl

HLAVNÍ MĚSTO PRAHA, Mariánské náměstí 2/2, Staré Město, 11000 Praha 1

Svěřená správa nemovitostí ve vlastnictví obce

Podíl

Městská část Praha-Kunratice, K Libuši 7/10, Kunratice, 14800 Praha 4

Způsob ochrany nemovitosti

Nejsou evidovány žádné způsoby ochrany.

Seznam BPEJ

Parcela nemá evidované BPEJ.

Omezení vlastnického práva

Nejsou evidována žádná omezení.

Jiné zápisy

Nejsou evidovány žádné jiné zápisy.


Řízení, v rámci kterých byl k nemovitosti zapsán cenový údaj

Nemovitost je v územním obvodu, kde státní správu katastru nemovitostí ČR vykonává [Katastrální úřad pro hlavní město Prahu, Katastrální pracoviště Praha](#)

Zobrazené údaje mají informativní charakter. Platnost k 21.02.2017 16:00:01.

Informace o pozemku

Parcelní číslo:	293/4
Obec:	Praha [554782]
Katastrální území:	Kunratice [728314]
Číslo LV:	1812
Výměra [m²]:	718
Typ parcely:	Parcela katastru nemovitostí
Mapový list:	DKM
Určení výměry:	Ze souřadnic v S-JTSK
Způsob využití:	ostatní komunikace
Druh pozemku:	ostatní plocha

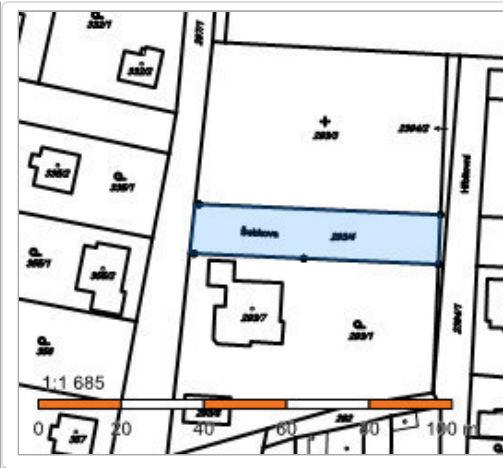

Vlastníci, jiní oprávnění

Vlastnické právo	Podíl
HLAVNÍ MĚSTO PRAHA, Mariánské náměstí 2/2, Staré Město, 11000 Praha 1	
Svěřená správa nemovitostí ve vlastnictví obce	Podíl
Městská část Praha-Kunratice, K Libuši 7/10, Kunratice, 14800 Praha 4	

Způsob ochrany nemovitosti

Nejsou evidovány žádné způsoby ochrany.

Seznam BPEJ

Parcela nemá evidované BPEJ.

Omezení vlastnického práva

Nejsou evidována žádná omezení.

Jiné zápisy

Nejsou evidovány žádné jiné zápisy.

Řízení, v rámci kterých byl k nemovitosti zapsán cenový údaj

Nemovitost je v územním obvodu, kde státní správu katastru nemovitostí ČR vykonává [Katastrální úřad pro hlavní město Prahu, Katastrální pracoviště Praha](#)

Zobrazené údaje mají informativní charakter. Platnost k 21.02.2017 16:00:01.

Informace o pozemku

Parcelní číslo:	297/1
Obec:	Praha [554782]
Katastrální území:	Kunratice [728314]
Číslo LV:	1812
Výměra [m ²]:	1893
Typ parcely:	Parcela katastru nemovitostí
Mapový list:	DKM
Určení výměry:	Graficky nebo v digitalizované mapě
Způsob využití:	ostatní komunikace
Druh pozemku:	ostatní plocha



Vlastníci, jiní oprávnění

Vlastnické právo	Podíl
HLAVNÍ MĚSTO PRAHA, Mariánské náměstí 2/2, Staré Město, 11000 Praha 1	
Svěřená správa nemovitostí ve vlastnictví obce	Podíl
Městská část Praha-Kunratice, K Libuši 7/10, Kunratice, 14800 Praha 4	

Způsob ochrany nemovitosti

Nejsou evidovány žádné způsoby ochrany.

Seznam BPEJ

Parcela nemá evidované BPEJ.

Omezení vlastnického práva

Nejsou evidována žádná omezení.

Jiné zápisy

Nejsou evidovány žádné jiné zápisy.

Řízení, v rámci kterých byl k nemovitosti zapsán cenový údaj

Nemovitost je v územním obvodu, kde státní správu katastru nemovitostí ČR vykonává [Katastrální úřad pro hlavní město Prahu, Katastrální pracoviště Praha](#)

Zobrazené údaje mají informativní charakter. Platnost k 21.02.2017 16:00:01.

Informace o pozemku

Parcelní číslo:	2394/1
Obec:	Praha [554782]
Katastrální území:	Kunratice [728314]
Číslo LV:	1812
Výměra [m ²]:	1216
Typ parcely:	Parcela katastru nemovitostí
Mapový list:	DKM
Určení výměry:	Graficky nebo v digitalizované mapě
Způsob využití:	ostatní komunikace
Druh pozemku:	ostatní plocha



Vlastníci, jiní oprávnění

Vlastnické právo	Podíl
HLAVNÍ MĚSTO PRAHA, Mariánské náměstí 2/2, Staré Město, 11000 Praha 1	
Svěřená správa nemovitostí ve vlastnictví obce	Podíl
Městská část Praha-Kunratice, K Libuši 7/10, Kunratice, 14800 Praha 4	

Způsob ochrany nemovitosti

Nejsou evidovány žádné způsoby ochrany.

Seznam BPEJ

Parcela nemá evidované BPEJ.

Omezení vlastnického práva

Nejsou evidována žádná omezení.

Jiné zápisy

Nejsou evidovány žádné jiné zápisy.

Řízení, v rámci kterých byl k nemovitosti zapsán cenový údaj

Nemovitost je v územním obvodu, kde státní správu katastru nemovitostí ČR vykonává [Katastrální úřad pro hlavní město Prahu, Katastrální pracoviště Praha](#)

Zobrazené údaje mají informativní charakter. Platnost k 21.02.2017 16:00:01.