

**VÝZVA K PODÁNÍ NABÍDKY**  
**A**  
**ZADÁVACÍ DOKUMENTACE**  
veřejné zakázky malého rozsahu  
**„NÁKUP ŠKOLNÍHO NÁBYTKU – VYBAVENÍ ŠATNY“**

**Obsah:**

1. Základní údaje o zadavateli
2. Předmět veřejné zakázky
3. Místo plnění veřejné zakázky
4. Termín plnění veřejné zakázky
5. Prohlídka místa plnění a dotazy k zadávací dokumentaci
6. Požadujeme: Výpis z obchodního rejstříku, oprávnění k podnikání
7. Způsob zpracování nabídkové ceny
8. Platební podmínky
9. Hodnotící kritérium
10. Obchodní podmínky – návrh smlouvy
11. Členění nabídky
12. Lhůta a místo pro podání nabídek
13. Zadávací lhůta
14. Pokyny pro zpracování nabídky
15. Další podmínky a vyhrazená práva zadavatele

**Přílohy:**

1. vzor krycího listu nabídky
2. projektová dokumentace půdorys šaten

## 1. ZÁKLADNÍ ÚDAJE O ZADAVATELI

**Název zadavatele:** MČ Praha Kunratice  
**Sídlo:** K Libuši 7, Praha 4 Kunratice  
**IČ** 00231134  
**DIČ** CZ00231134  
**Telefon** 244 102 214  
**E-mail** info@praha-kunratice.cz  
**Kontaktní osoba** Ing. Bc. Vít Beran ředitel školy, tel. 724 370 813, e-mail [vit.beran@zskunratice.cz](mailto:vit.beran@zskunratice.cz)  
Ivana Klofáčová, referent ÚMČ investiční odd., tel 244 102 223, e-mail klofacova@praha-kunratice.cz

## 2. PŘEDMĚT VEŘEJNÉ ZAKÁZKY

### 2.1 Předmět veřejné zakázky

Předmětem veřejné zakázky je dodávka a montáž školního nábytku pro šatny - plechové skříňky šatní, lavičky, klíčnice na klíče od skříněk, kovový kancelářský stůl s uzamykatelným šuplíkovým kontejnerem do recepcce šaten a otočnou kancelářskou židli.

### 2.2 Vymezení podmínek veřejné zakázky

#### Požadujeme:

- záruka min. 3 roky na konstrukci
- k nabídce přiložené ilustrační foto výrobku
- technické listy nábytku
- možnost fyzické prohlídky výrobku

#### vybavení šaten

65 x trojskříňkový modul s dveřmi ve tvaru „Z“ pro 390 žáků materiál plech

40 x trojskříňkový modul pro 120 žáků materiál plech

4x Lavička – L1 – 300/1500 mm

4x Lavička – L2 – 300/1000 mm

1x Klíčnice na klíče od skříněk v počtu dodávky skříněk.

1x kovový kancelářský stůl s uzamykatelným šuplíkovým kontejnerem o velikosti 1000x 600 mm.

1x otočná kancelářská židle bez opěrek

Půdorys na jedno místo trojmodulu 900 šířka / 500 mm hloubka, výška skříněk – 1800 mm

Šatní skříňka s vloženými dveřmi s tuhou svařovanou konstrukcí.

Korpusy šatních skříní s oboustrannou bezpečnostní dosedací plochou dveří s tlumícími dorazy.

Uvnitř každého oddělení police.

Kovová šatní tyč s kovovými háčky.

Větrací systém je integrován do korpusu – skříňky plnou plochou soklu dosedají na podlahu. Sokl je perforován a navazuje na větrací systém skřínky.

Otočný bezpečnostní uzávěr pro visací zámek (zámky nejsou součástí dodávky)

Barevnost dveří (dle školního loga) – žlutá, červené, fialová, modrá, zelená.(v poměru k počtu šatních skříněk)

Korpus skříněk šedivý.

Předpokládaná hodnota zakázky 700 000 ,- Kč bez DPH včetně všech nákladů na dodání předmětu zakázky do ZŠ Předškolní č.p. 420, Praha 4 Kunratice

## 3. MÍSTO PLNĚNÍ VEŘEJNÉ ZAKÁZKY I

Místo plnění veřejné zakázky je budova Základní školy, Předškolní č.p. 420, Praha 4 Kunratice

#### 4. TERMÍN PLNĚNÍ VEŘEJNÉ ZAKÁZKY

Termín dodání předmětu veřejné zakázky v týdnu od 19.8. -do 28. 8. 2015(úplné a konečné předání díla)

#### 5. PROHLÍDKA MÍSTA PLNĚNÍ A DOTAZY K ZADÁVACÍ DOKUMENTACI

Prohlídka místa plnění není nutná (viz. Situační výkres), proto ji zadavatel neorganizuje.

Uchazeč je oprávněn požadovat po zadavateli dodatečné informace k zadávacím podmínkám, pouze písemně nebo elektronicky na adresu klofacova@praha-kunratice.cz

#### 6. POŽADUJEME

- a) **Výpis z obchodního rejstříku** či jiné evidence (prostá kopie) pokud je v ní uchazeč zapsán podle zvláštních právních předpisů, ne starší než 90 dnů ke dni podání nabídky
- b) **Oprávnění k podnikání** (prostá kopie) podle zvláštních právních předpisů (živnostenský zákon apod.) v rozsahu odpovídajícím předmětu veřejné zakázky

#### 7. ZPŮSOB ZPRACOVÁNÍ NABÍDKOVÉ CENY

Nabídková cena bude také uvedena na krycím listu nabídky (viz. Příloha č. 1)

Nabídková cena bude stanovena jako cena „**nejvýše přípustná**“ a musí v ní být zahrnuty veškeré náklady spojené s kompletní realizací předmětu veřejné zakázky

Nabídková cena bude zpracována v souladu s oznámením o zahájení zadávacího řízení, zadávací dokumentací obsahující vymezení předmětu veřejné zakázky

#### 8. PLATEBNÍ PODMÍNKY

Zálohy zadavatel neposkytuje. Zadavatel se zavazuje uhradit fakturu ve lhůtě splatnosti stanovené dodavatelem, minimálně však 14 dnů a dle těchto obchodních podmínek. Dnem splnění platební povinnosti je den odeslání fakturované částky z účtu zadavatele. Cena dodávky bude zadavatelem uhrazena bezhotovostním převodem na bankovní účet uchazeče uvedený na faktuře. Zadavatel nepřistupuje na jiný než zákonný úrok z prodlení, proto za prodlení nelze sjednávat pokutu v jiné výši.

Fakturace bude provedena po úplném předání předmětu zakázky a podpisu předávacího protokolu oběma stranami. Pokud daňový doklad nebude obsahovat předepsané náležitosti, je zadavatel oprávněn vrátit jej zpět dodavateli s tím, že od doručení opravného dokladu běží nová lhůta jeho splatnosti

#### 9. HODNOTÍCÍ KRITÉRIUM

Základním hodnotícím kritériem pro zadání veřejné zakázky je **nejnižší nabídková cena**. Hodnocena bude celková výše nabídkové ceny vč. DPH.

Výše nabídkové ceny je konečná a nelze překročit

#### 10. OBCHODNÍ PODMÍNKY – NÁVRH SMLOUVY

**Součástí nabídky musí být návrh smlouvy**

Uchazeč předloží návrh smlouvy na předmět zakázky, který musí akceptovat veškeré požadavky stanovené zadavatelem, a to jak požadavky technické, tak požadavky právní a smluvní

**Návrh smlouvy musí obsahovat zejména:**

- a) Označení smluvních stran
- b) Přesné vymezení předmětu plnění (lze odkázat na přílohu)
- c) místo plnění

- d) termín plnění dle požadavků této výzvy
- e) cenu dle požadavků této výzvy cena bez DPH, vč. DPH a uvedení samotného DPH, příp. prohlášení, že dodavatel není plátcem DPH
- f) obchodní a platební podmínky dle této výzvy,
- g) další ujednání
- h) povinnost, aby dodavatel umožnil všem subjektům oprávněným k výkonu kontroly provést kontrolu dokladů souvisejících s plněním zakázky, a to po dobu danou právními předpisy ČR k jejich archivaci (zákon č. 563/1991 Sb., o účetnictví, a zákon č. 235/2004 Sb., o dani z přidané hodnoty).

Návrh smlouvy musí obsahovat veškeré podmínky, za nichž uchazeč nabízí splnění veřejné zakázky ve své nabídce. **Návrh smlouvy bude podepsán oprávněnou osobou**

## 11. ČLENĚNÍ NABÍDKY

1. Krycí list nabídky (vzor krycího listu je uveden v příloze č.1)
2. Nabídka uchazeče dle požadavků stanovených v této ZD
3. Další informace uchazeče k dodávce
4. Návrh smlouvy dle bodu 10. této ZD

## 12. LHŮTA A MÍSTO PRO PODÁNÍ NABÍDEK

MČ Praha Kunratice  
K Libuši 7/10, Praha 4 Kunratice, 148 000,

Osobní podání je sekretariát starostky MČ Praha Kunratice, K Libuši 7/10 Praha 4 Kunratice. Osoba, která bude přebírat obálku s nabídkami je p. Dagmar Andrllová

Lhůta pro podání nabídky končí **22.6.2015 ve 12 hod.**

## 13. ZADÁVACÍ LHŮTA

Zadávací lhůta začíná běžet okamžikem skončení lhůty pro podání nabídek a trvá 15 dní

## 14. POKYNY PRO ZPRACOVÁNÍ A DORUČENÍ NABÍDKY

### Označení nabídky:

Nabídka bude předána **v jednom originále, v jedné uzavřené neprůhledné obálce zřetelně označené**

**VEŘEJNÁ ZAKÁZKA MALÉHO ROZSAHU  
NÁKUP ŠKOLNÍHO NÁBYTKU – VYBAVENÍ ŠATNY  
NEOTVÍRAT**

**Součástí předložené nabídky musí být návrh smlouvy.**

### Požadavky na zpracování nabídky:

Nabídka bude zpracována dle formálních, technických a smluvních požadavků zadavatele uvedených v této ZD.

**Úprava nabídky:**

Nabídka musí být zpracována v českém jazyce a na papíru formátu A4. Jednotlivé listy nabídky **nesmí obsahovat přepisy, škrty, či jiné úpravy**

**15. DALŠÍ PODMÍNKY A VYHRAZENÁ PRÁVA ZADAVATELE**

Uchazeči nemají právo na úhradu nákladů spojených s účastí v zadávacím řízení.

Obsah nabídek považuje zadavatel za důvěrný

Zadavatel si vyhrazuje právo jednat o předloženém návrhu smlouvy.

Zadavatel nepřipouští variantní řešení

Zadavatel může zrušit zadávací řízení až do doby uzavření smlouvy

V Praze dne 29.5.2015

  
Ing. Lenka Alinčová  
Starostka MČ Praha Kunratice



## TITULNÍ LIST NABÍDKY

podané v rámci veřejné zakázky malého rozsahu

### NÁKUP ŠKOLNÍHO NÁBYTKU - VYBAVENÍ ŠATEN


Název zadavatele	MČ Praha Kunratice, zastoupená starostkou ing. Lenkou Alinčovou
Sídlo	K Libuši 7, Praha 4 Kunratice, 143 00
IČ, DIČ	00231134, CZ00231134

Uchazeč	
IČ	
DIČ	
Sídlo	
Statutární orgán	
Osoba zmocněná k jednání	
Telefon, fax, e-mail	
Bankovní spojení	

<b>CELKOVÁ NABÍDKOVÁ CENA BEZ DPH</b>	
<b>DPH</b>	
<b>CELKOVÁ NABÍDKOVÁ CENA VČETNĚ DPH</b>	

V Praze dne

podpis oprávněné osoby uchazeče

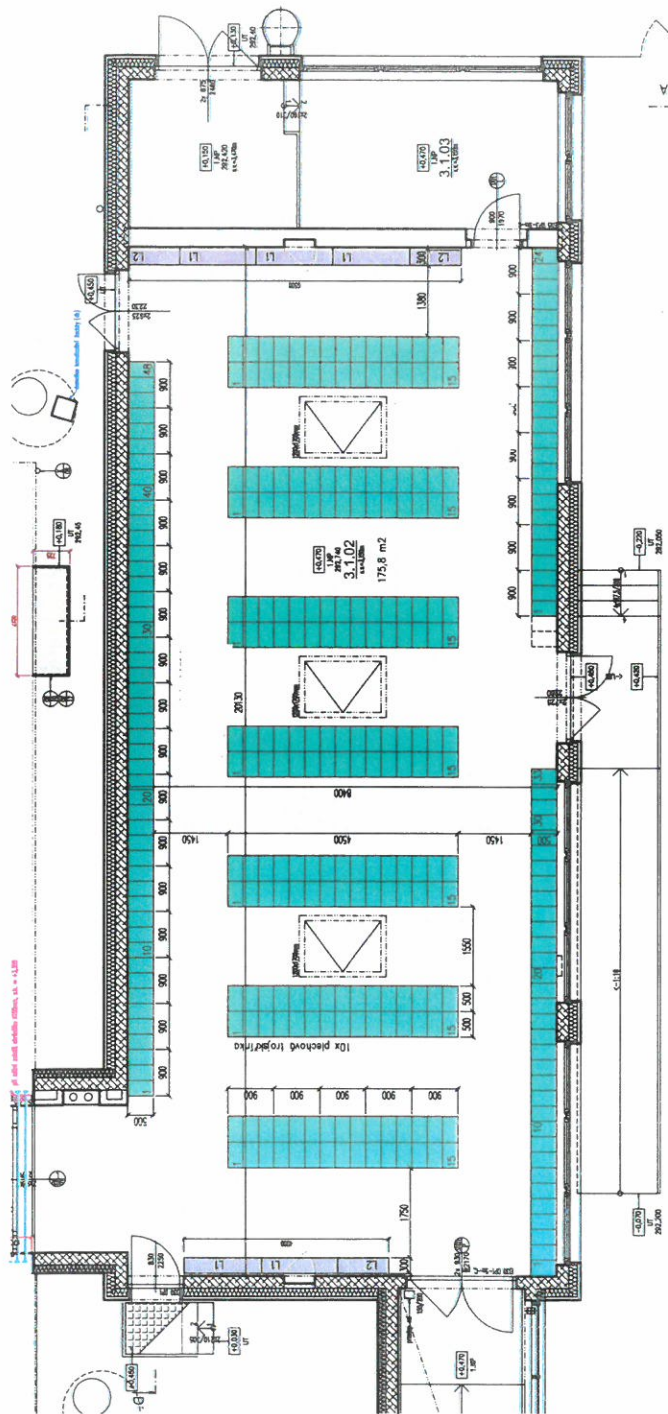

*POUZE INFORMATIVNĚ*

STAVBA	STAVBA
Základní škola č.p. 420 Praha 4 - Kunratice	
ul. Předškolní, k.ú. Kunratice (okres Hlavní město Praha)	

ČÍSLO DOK.	ČÍSLO DOK.
SO.03 - Půdorys 1.np	
Dispozice šatny	
PRŮBĚH ČÍSLO	PRŮBĚH ČÍSLO
2010/B	05.2015
STAVBA	STAVBA
1:100	1:100
ČÍSLO VÝKRESU	ČÍSLO VÝKRESU
01.	2A4