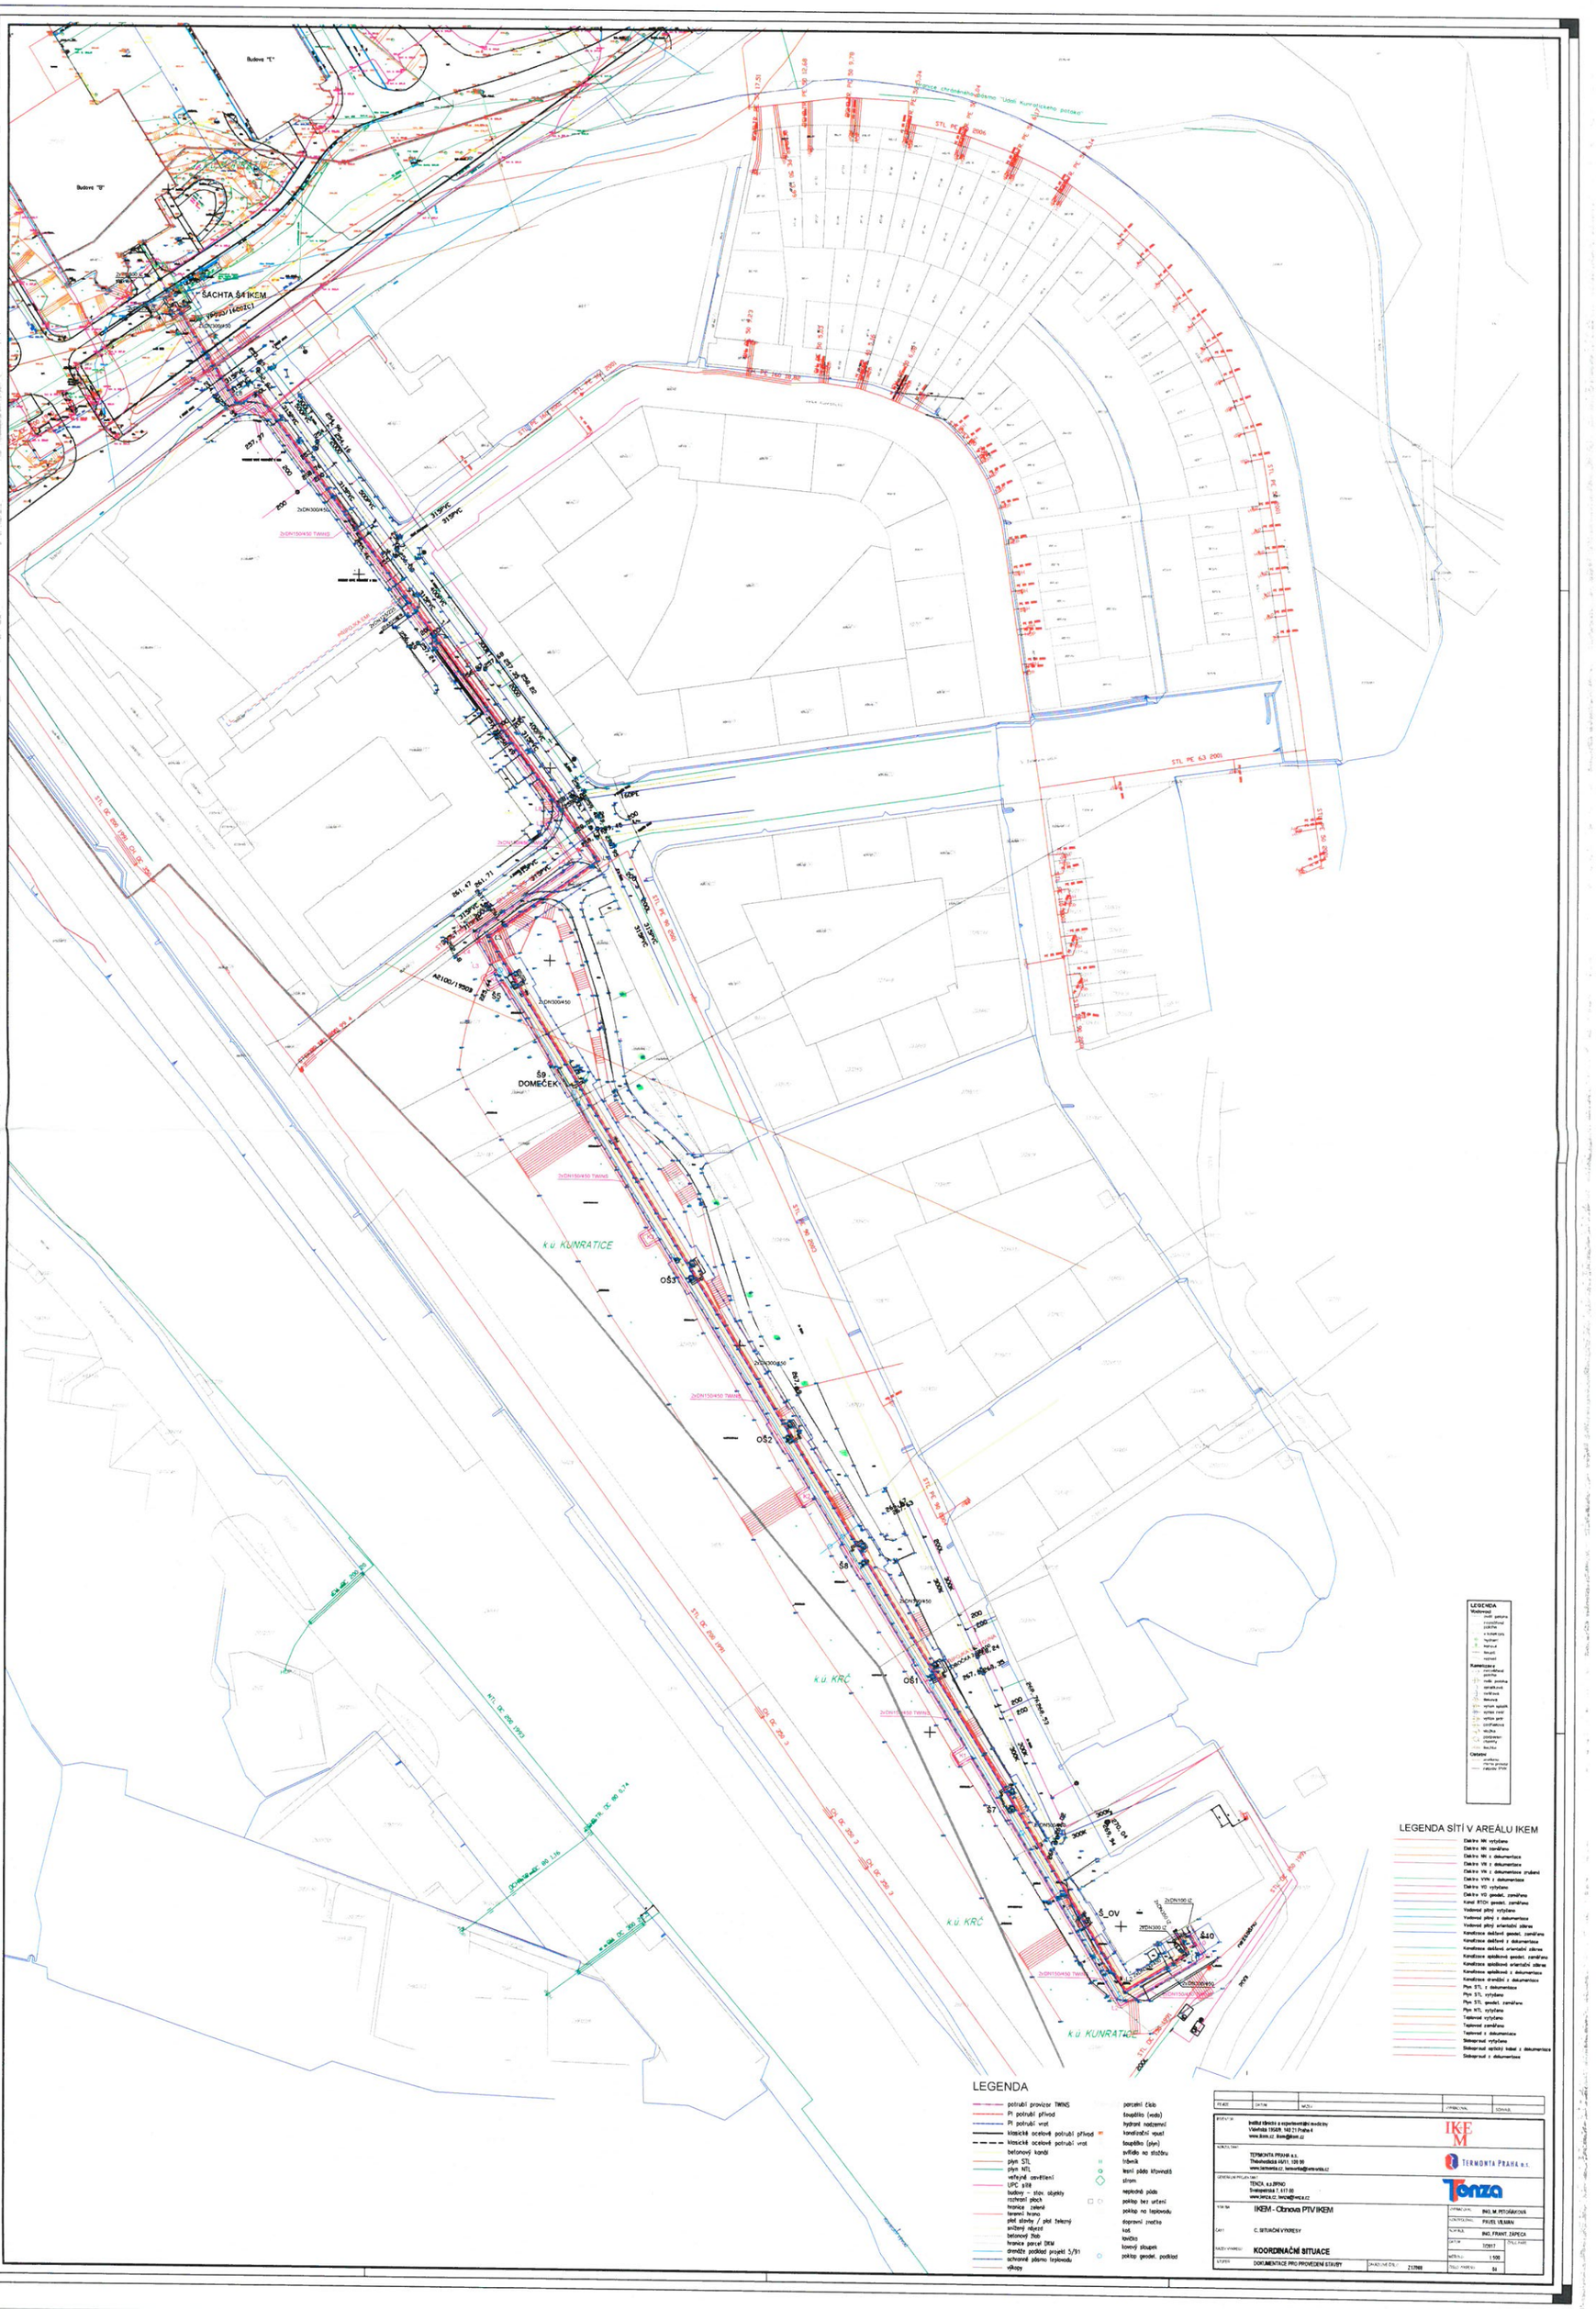

PLATE	DATUM	MĚŘ.	OPRAVOVAL	SCHVÁLIL

INVENTOR: Institut tělesné a zdravotní výchovy
Vídeňská 195/69, 140 21 Praha 4
www.ikem.cz, ikem@ikem.cz

IKEM

KONZULTANT: TERMONTA PRAHA a.s.
Třebohostická 44/1, 120 00
www.termonta.cz, termonta@termonta.cz

TERMONTA PRAHA a.s.

GENERÁLNÍ PROJEKTANT: TENZA, a.s.BRNO
Svatopetrská 7, 617 00
www.tenza.cz, tenza@tenza.cz

Tenza

STAVBA: IKEM - Obnova PTV IKEM

OPRAVOVAL: ING. M. PITOŘÁKOVÁ

CONTROLOVAL: PAVEL VILMAN

CAST: C. SITUAČNÍ VÝKRESY

NÁPLŇ: ING. FRANT. ZÁPECA

NAZEV VÝKRESU: KOORDINAČNÍ SITUACE

DATUM: 7/2017

ZÁLOŽ. PARÉ

MĚŘÍTKO: 1:500

STUPEŇ: DOKUMENTACE PRO PROVEDENÍ STAVBY

ZAKAZ. ČÍSLO: 217000

ČÍSLO PARÉ: 04