


Kunratice ul. K zeleným domkům – uliční vpusti větev B2

Dopravní inženýrské opatření – realizace UV 10, 13, 15 na větvi B2, vždy po jedné, zachování průřezu o min šířce 3m

Předpokládaný termín: 30. 11. – 02. 12. 2020

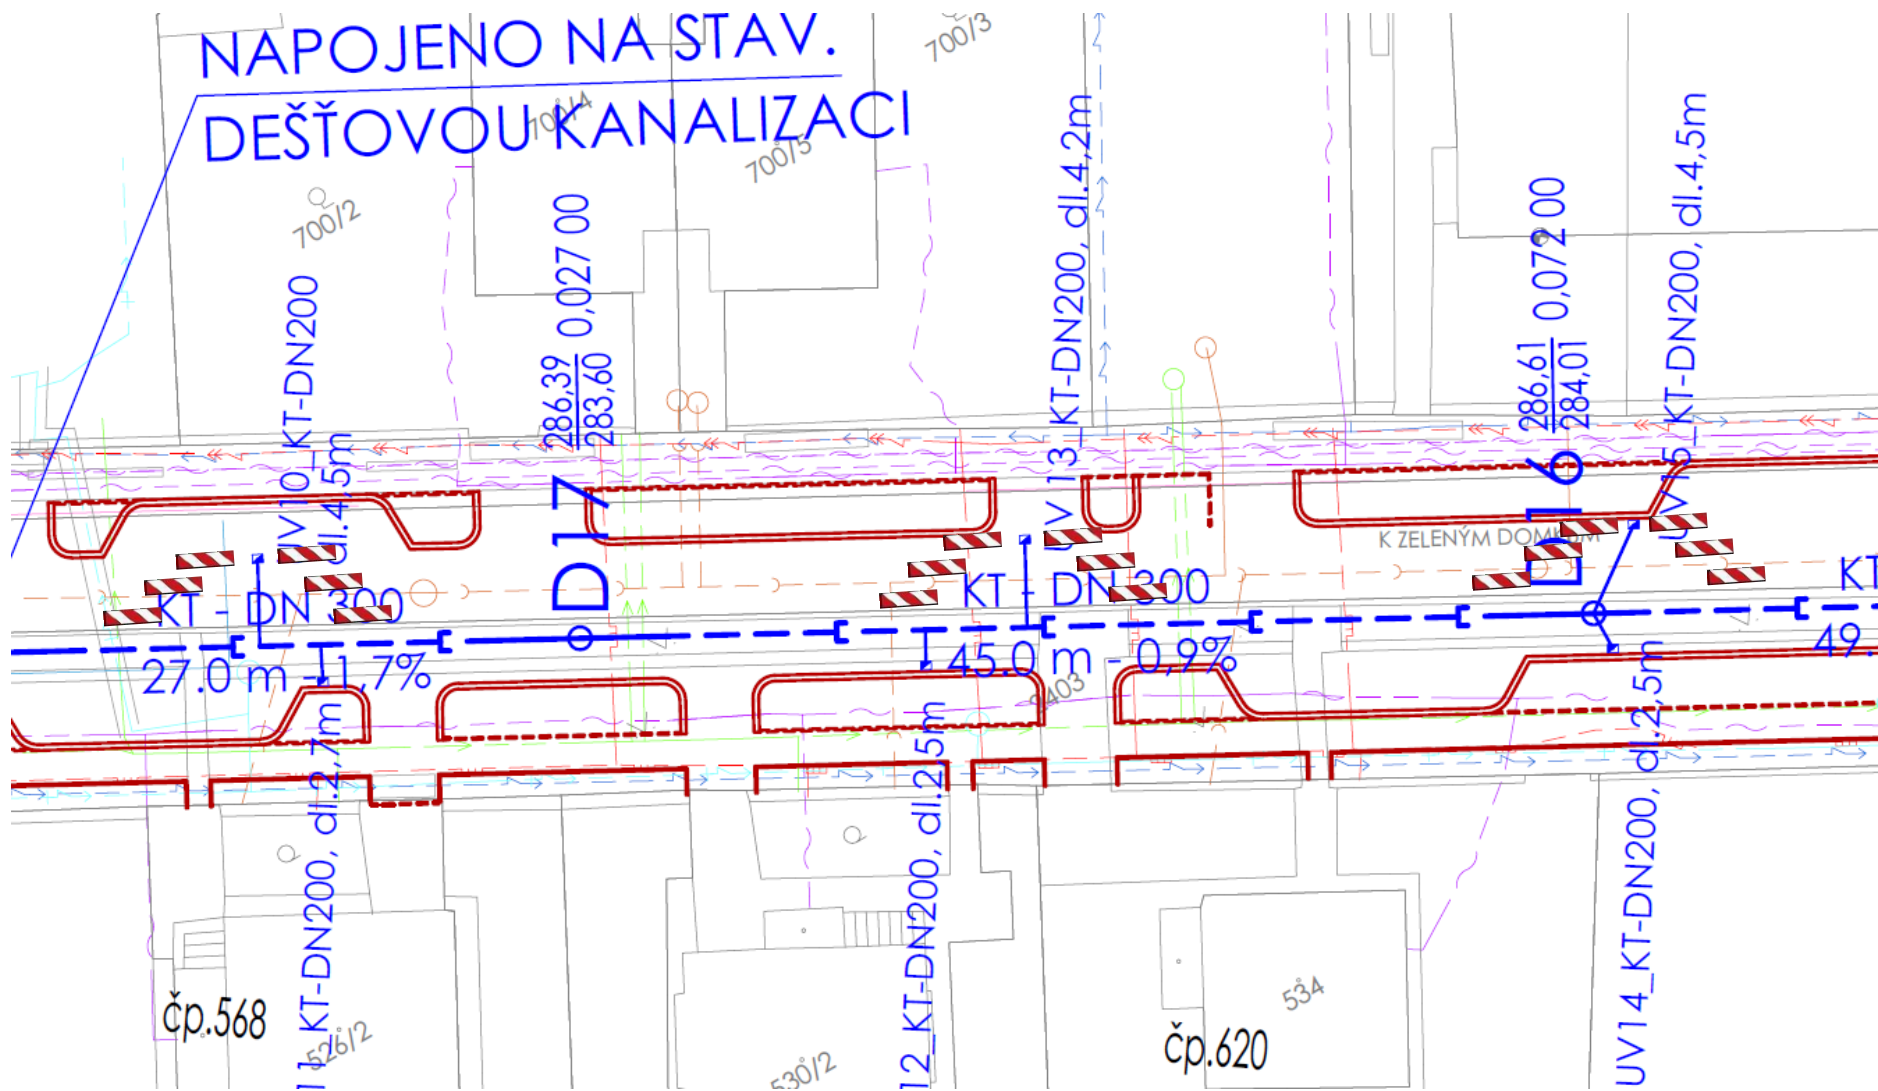

Kunratice ul. K zeleným domkům – uliční vpusti větev B1

Dopravní inženýrské opatření – realizace UV 7, 8, 9 na větvi B1, vždy po jedné, zachování průjezdu o min šířce 3m

Předpokládaný termín: 3. 12. – 5. 12. 2020

