


- Legenda:**
- Stávající dopravní značení
 - Provizorní dopravní značení
 - E13: datum výkopu
 - Chodník uzavřen, přejděte na druhou stranu
 - Chodník uzavřen, použijte vozovku
 - Chodník uzavřen
 - Chodník po 20 m uzavřen, přejděte na druhou stranu
 - Výkop
 - Zabráná část
 - Překop po polovinách
 - Protlak
 - Startovací/cílová jáma protlaku
 - Oplacení
 - Přechodová lávka pro pěší
 - Sloup veřejného osvětlení
- Z 4a á 7 m osadit kolem výkopu, k zábránám Z2, pokud je výkop do 0,5 m od vozovky

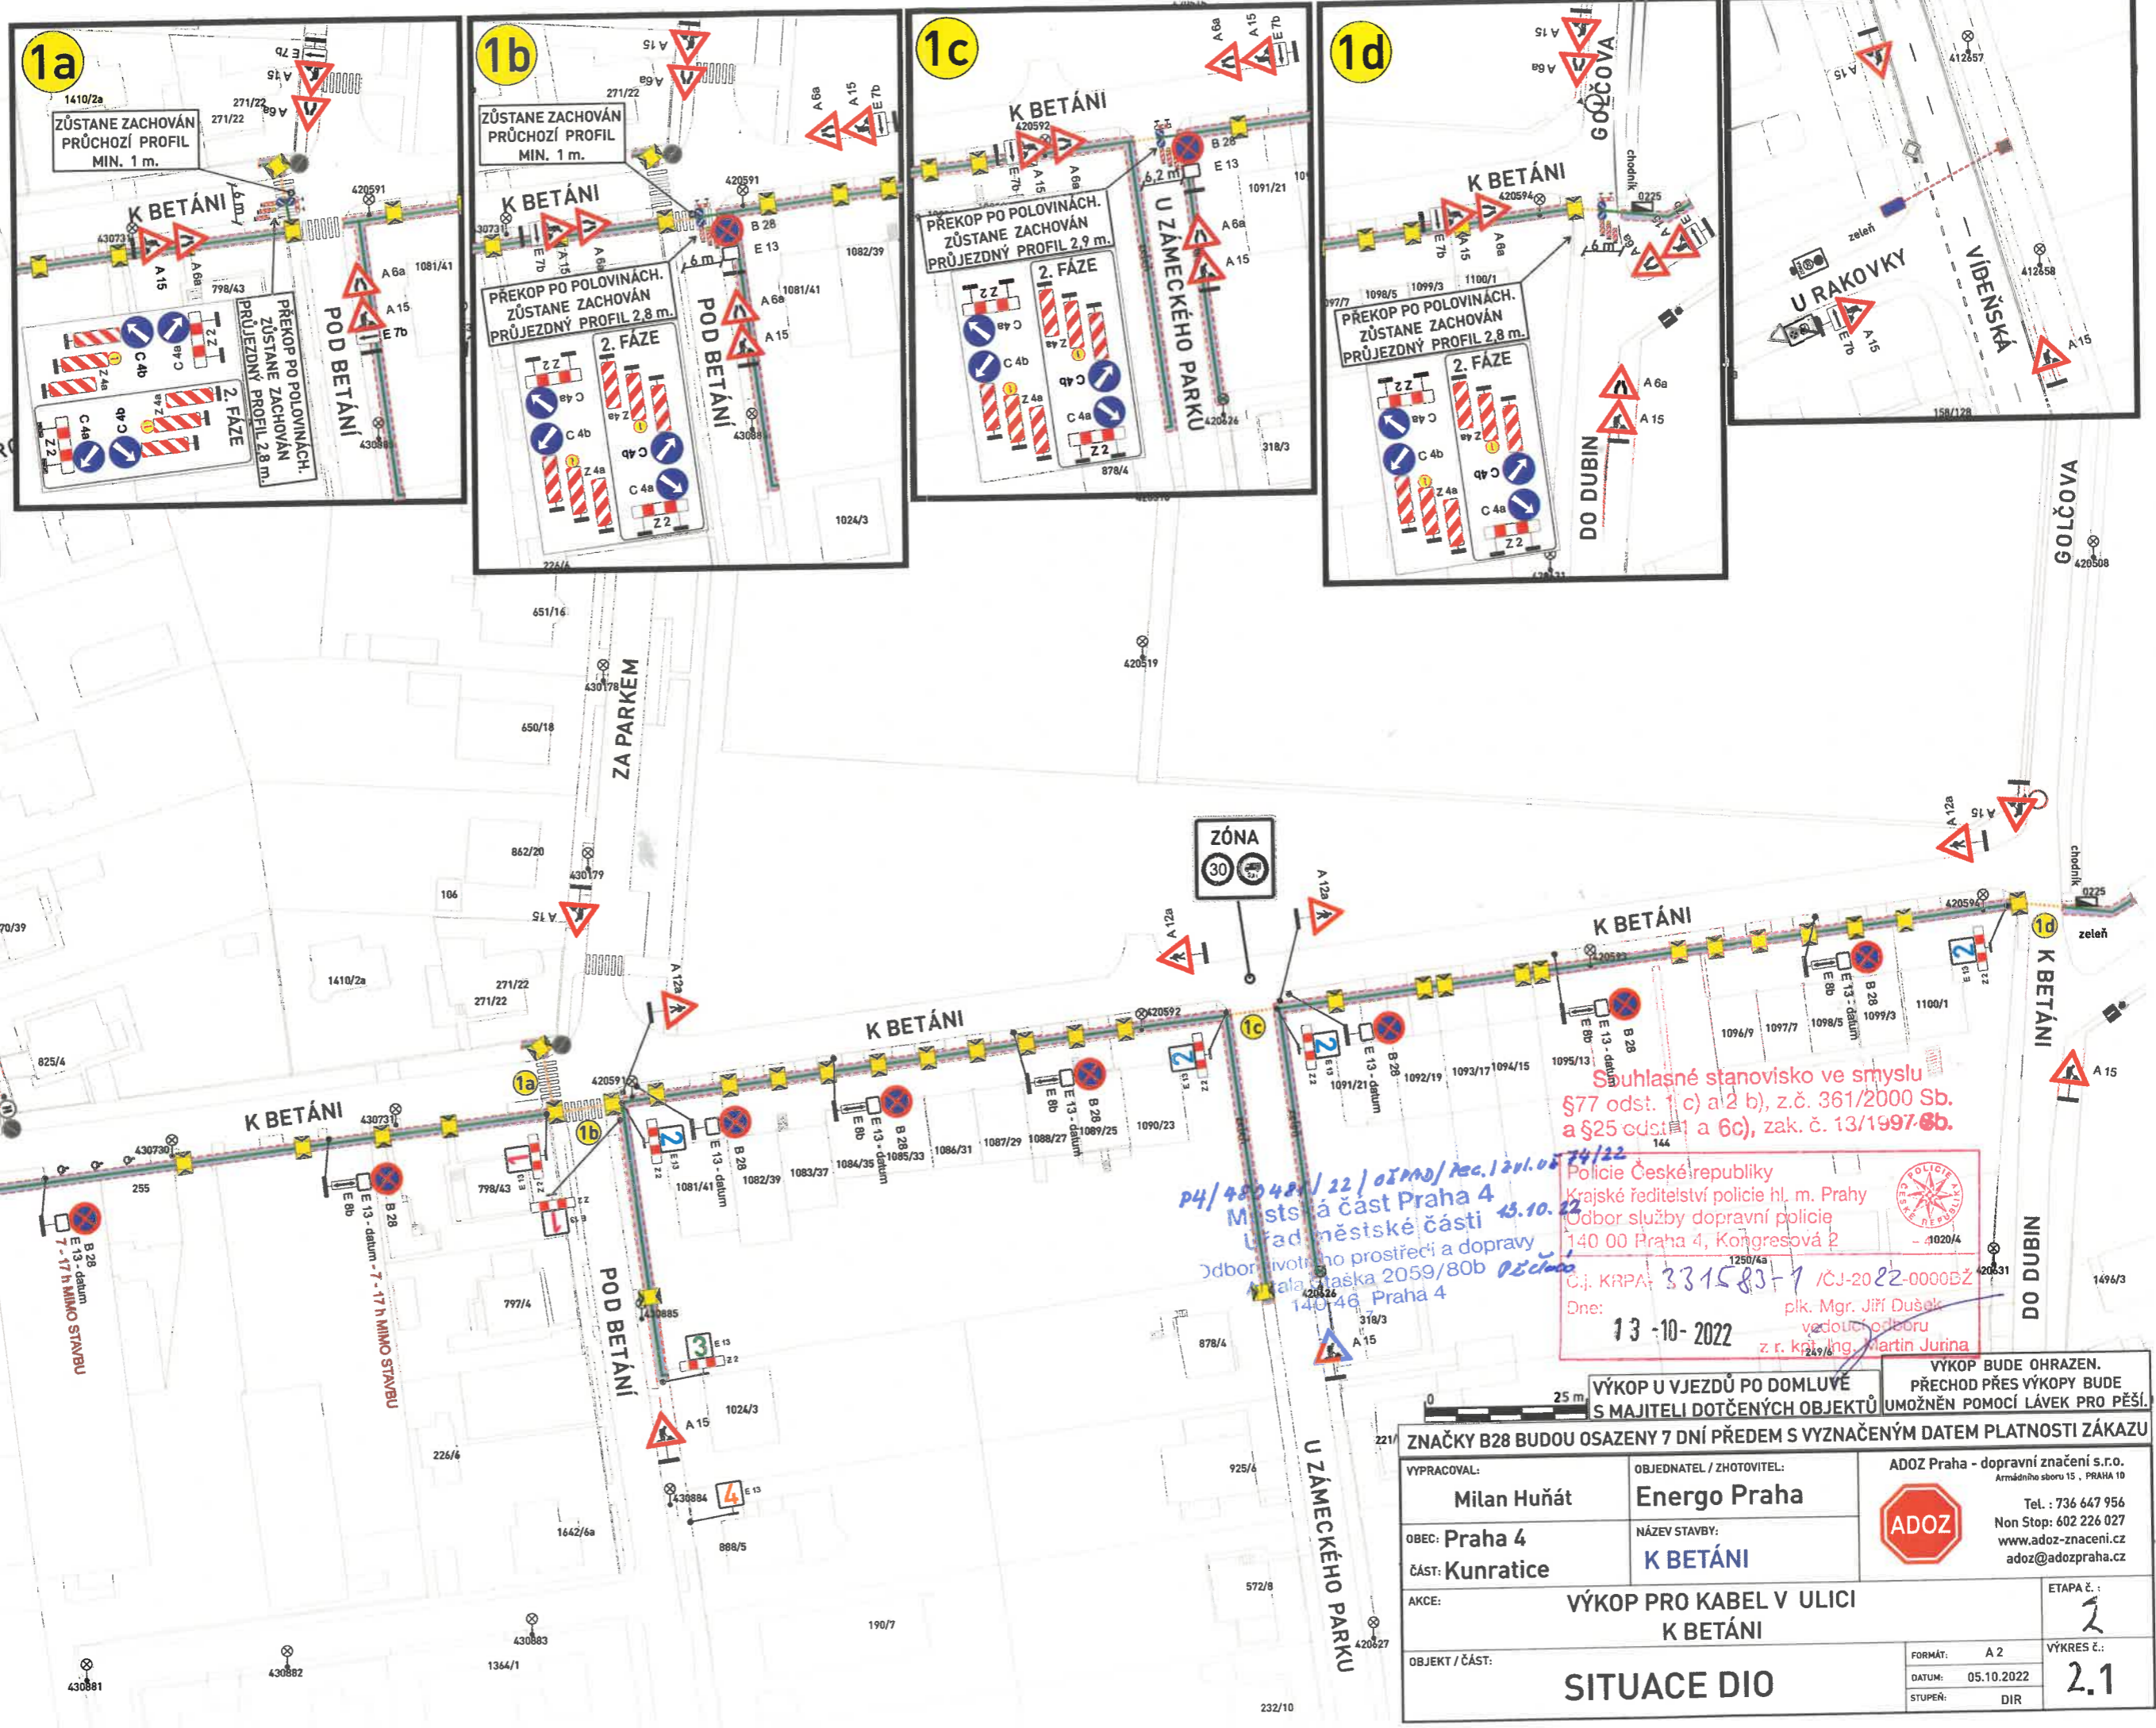

p4/48048/22/OŠMAD/Rec.1201.05/24/22
 Městská část Praha 4
 Úřad městské části
 Odbor životního prostředí a dopravy
 Palác Čáslava 2059/80b
 140 46 Praha 4

Sdružené stanovisko ve smyslu §77 odst. 1 c) a 2 b), z.č. 361/2000 Sb. a §25 odst. 1 a 6c), zak. č. 13/1997 Sb.

Policejní Česká republika
 Krajské ředitelství policie hl. m. Prahy
 Odbor služby dopravní policie
 140 00 Praha 4, Koňhresová 2
 C.J. KRPA: 331583-1 /CJ-2022-0000BŽ
 Dne: 13.10.2022
 plk. Mgr. Jiří Dušek
 vedoucí odboru
 z r. kapitán Mgr. Martin Jurina

VÝKOP BUDE OHRAZEN. PŘECHOD PŘES VÝKOPY BUDE UMOŽNĚN POMOCÍ LÁVEK PRO PĚŠÍ.

VÝKOP U VJEZDŮ PO DOMLUVĚ S MAJITELI DOTČENÝCH OBJEKTŮ		ZNAČKY B28 BUDOU OSAZENY 7 DNÍ PŘEDEM S VYZNAČENÝM DATUM PLATNOSTI ZÁKAZU	
VYPRACOVAL: Milan Huňát	OBJEDNATEL / ZHOTOVITEL: Energo Praha	ADOZ Praha - dopravní značení s.r.o. Armádního sboru 15, PRAHA 10 Tel.: 736 647 956 Non Stop: 602 226 027 www.adoz-znacení.cz adoz@adozpraha.cz	
OBEC: Praha 4 ČÁST: Kunratice	NÁZEV STAVBY: K BETÁNI		
AKCE: VÝKOP PRO KABEL V ULICI K BETÁNI	ETAPA č.: 2		
OBJEKT / ČÁST: SITUACE DIO		FORMÁT: A 2 DATUM: 05.10.2022 STUPEŇ: DIR	VÝKRES č.: 2.1