


DOPRAVA V KLIDU (SOUČASNÝ STAV) A STANOVIŠTĚ PRO TAZATELE M 1:2000

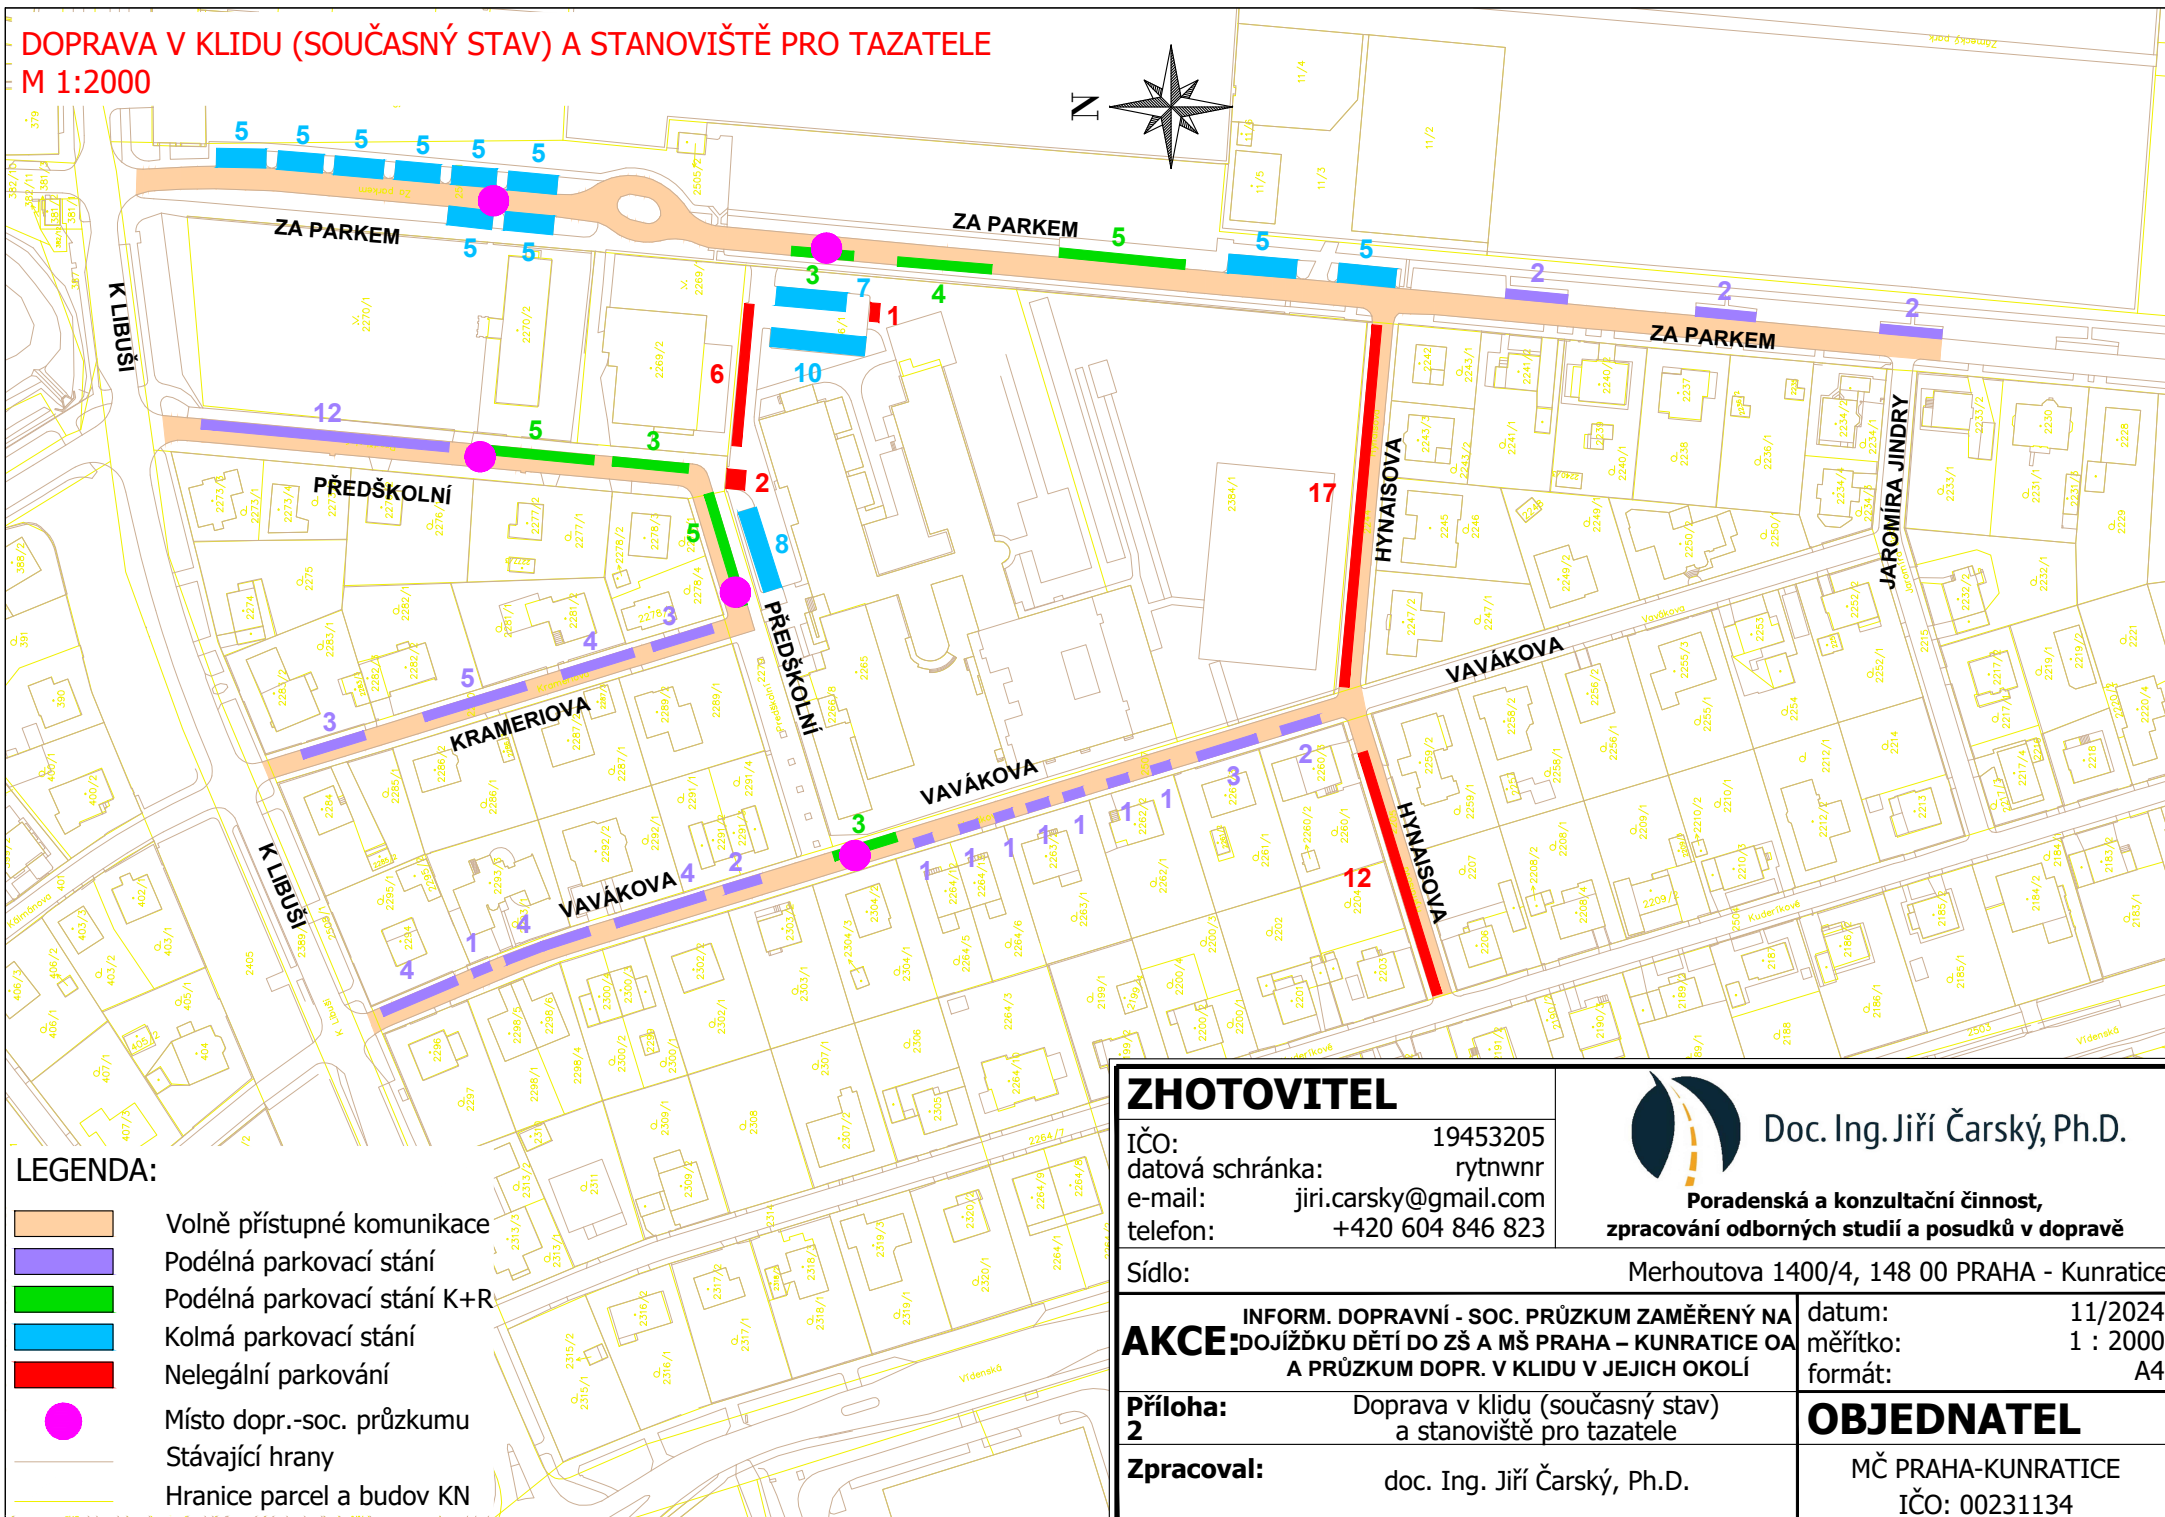

ZHOTOVITEL

IČO: 19453205
 datová schránka: rytnwnr
 e-mail: jiri.carsky@gmail.com
 telefon: +420 604 846 823



Doc. Ing. Jiří Čarský, Ph.D.

Poradenská a konzultační činnost,
 zpracování odborných studií a posudků v dopravě

Sídlo: Merhoutova 1400/4, 148 00 PRAHA - Kunratice

INFORM. DOPRAVNÍ - SOC. PRŮZKUM ZAMĚŘENÝ NA
AKCE: DOJÍŽDKU DĚTÍ DO ZŠ A MŠ PRAHA – KUNRATICE OA
 A PRŮZKUM DOPR. V KLIDU V JEJICH OKOLÍ

datum: 11/2024
 měřítko: 1 : 2000
 formát: A4

Příloha: Doprava v klidu (současný stav)
 a stanoviště pro tazatele

Zpracoval: doc. Ing. Jiří Čarský, Ph.D.

OBJEDNATEL

MČ PRAHA-KUNRATICE
 IČO: 00231134