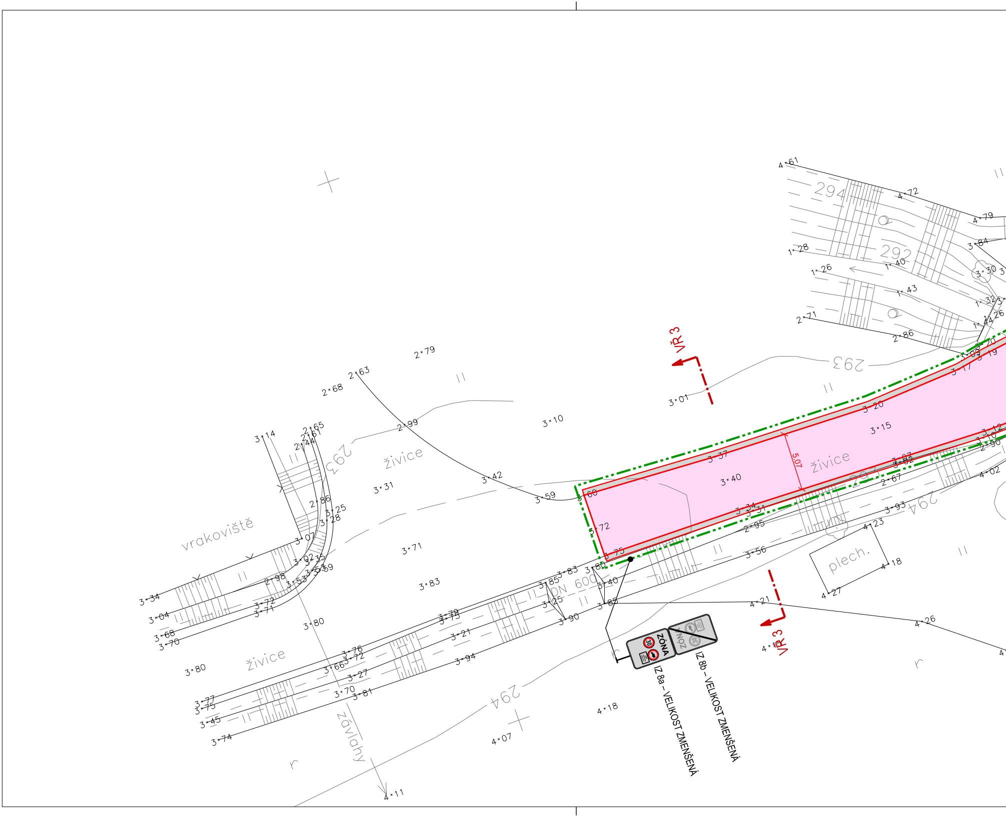
VŘ 3
VŘ 3
ZÓNA
30
ZÓNA
30
IZ 8a – VELIKOST ZMENŠENÁ
IZ 8b – VELIKOST ZMENŠENÁ
5.07
živice
živice
živice
vrakoviště
plech.
závlahy
DN 600
294
292
293
293
293
294
294
r
r
r
4*61
4*72
4*79
3*84
1*28
1*40
1*26
3*30
1*43
1*32
1*44
2*71
2*86
3*09
3*19
3*17
3*01
2*79
2*63
2*68
3*10
3*20
3*15
3*14
2*65
2*61
2*44
2*99
3*37
3*40
3*42
3*31
3*59
3*60
3*12
3*10
2*90
3*07
3*02
2*67
4*02
2*86
3*25
3*28
3*07
3*72
3*34
3*31
2*95
3*93
4*23
3*71
3*56
3*75
3*92
3*35
3*53
3*59
2*98
3*83
3*80
3*40
3*85
3*85
3*83
3*25
3*90
4*21
4*18
4*27
4*26
3*34
3*04
3*68
3*70
3*72
3*71
3*80
3*79
3*75
3*21
3*94
3*80
3*76
3*66
3*72
3*27
3*70
3*81
3*77
3*75
3*45
3*74
4*07
4*18
4*11

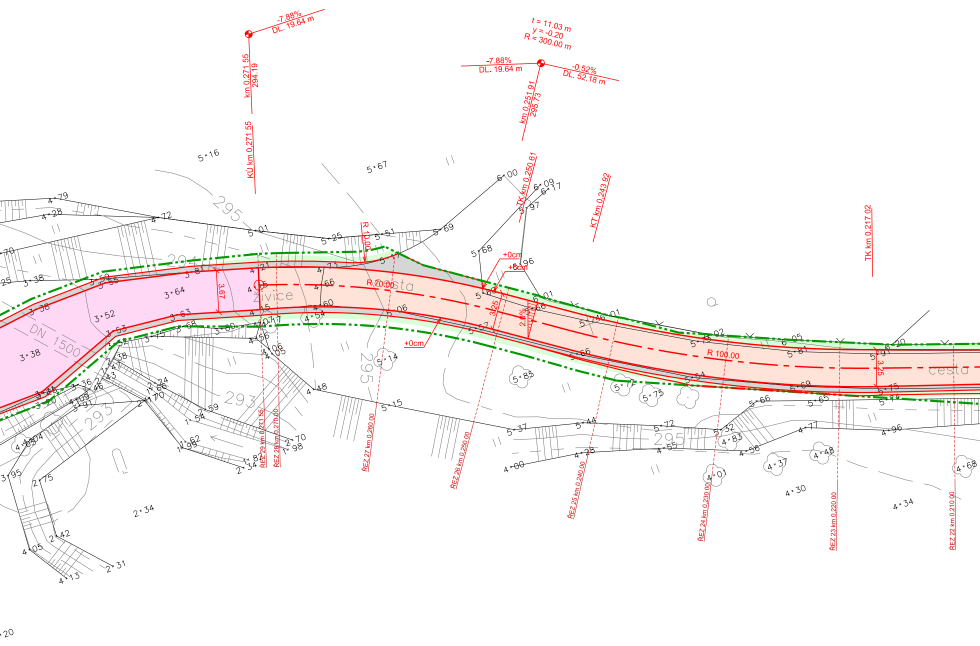
-7.88%
DL. 19.64 m
km 0.271 55
294.19
KÚ km 0.271 55
t = 11.03 m
y = -0.20
R = 300.00 m
-7.88%
DL. 19.64 m
-0.52%
DL. 52.18 m
km 0.251 91
295.73
TK km 0.250 61
KT km 0.243 92
TK km 0.217 02
R 10.00
R 70.00
R 100.00
+0cm
+0cm
+0cm
3.67
3.25
3.25
2.0%
cesta
živice
cesta
DN 1500
295
294
293
295
295
295
ŘEZ 29 km 0.271 55
ŘEZ 28 km 0.270.00
ŘEZ 27 km 0.260 00
ŘEZ 26 km 0.250 00
ŘEZ 25 km 0.240 00
ŘEZ 24 km 0.230 00
ŘEZ 23 km 0.220 00
ŘEZ 22 km 0.210 00
5*16
5*67
4*79
4*28
4*72
5*01
5*25
5*51
5*69
6*00
6*09
6*17
5*97
5*68
5*96
6*01
3*38
3*64
3*52
3*38
3*53
5*14
5*85
5*15
5*37
5*44
5*72
5*32
4*83
4*56
4*77
4*96
4*28
4*55
4*00
4*01
4*37
4*48
4*30
4*34
4*68
5*75
5*72
5*66
5*65
5*69
5*75
4*48
2*34
2*75
2*42
2*31
4*05
4*13
3*95
4*05
2*59
2*54
2*24
2*66
2*70
1*62
1*99
1*82
2*34
2*70
1*98

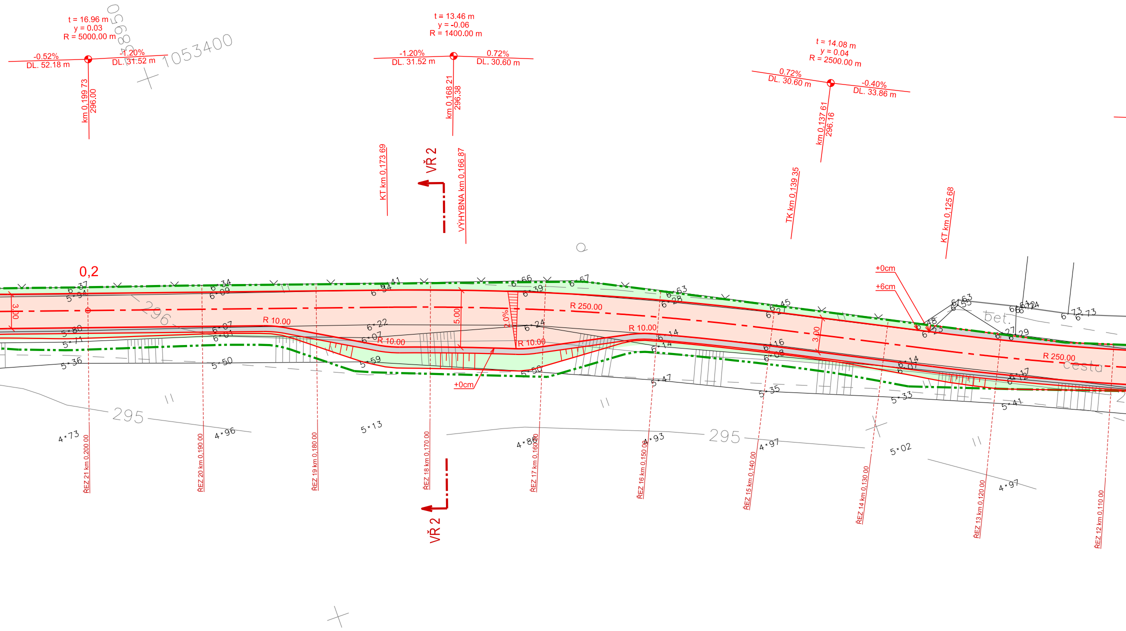
t = 16.96 m
y = 0.03
R = 5000.00 m
-0.52%
DL. 52.18 m
-1.20%
DL. 31.52 m
km 0.199 73
296.00
1053400
t = 13.46 m
y = -0.06
R = 1400.00 m
-1.20%
DL. 31.52 m
0.72%
DL. 30.60 m
km 0.168 21
296.38
t = 14.08 m
y = 0.04
R = 2500.00 m
0.72%
DL. 30.60 m
-0.40%
DL. 33.86 m
km 0.137 61
296.16
KT km 0.173 69
VŘ 2
VÝHYBNA km 0.166 87
TK km 0.139 35
KT km 0.125 68
0,2
3.00
R 10.00
R 10.00
R 10.00
R 10.00
R 250.00
R 250.00
5.00
3.00
2.0%
+0cm
+6cm
+0cm
bet.
cesta
296
295
295
ŘEZ 21 km 0.200 00
ŘEZ 20 km 0.190 00
ŘEZ 19 km 0.180 00
ŘEZ 18 km 0.170 00
ŘEZ 17 km 0.160 00
ŘEZ 16 km 0.150 00
ŘEZ 15 km 0.140 00
ŘEZ 14 km 0.130 00
ŘEZ 13 km 0.120 00
ŘEZ 12 km 0.110 00
VŘ 2
4.73
4.96
5.13
4.86
4.93
4.97
5.02
4.97
5.36
5.50
5.59
5.50
5.47
5.35
5.33
5.41
5.71
5.80
5.91
6.37
6.34
6.09
6.07
6.01
6.22
6.07
6.41
6.34
6.66
6.39
6.67
6.24
6.63
6.28
6.14
6.14
6.45
6.27
6.16
6.08
6.14
6.07
6.48
6.25
6.63
6.55
6.61
6.74
6.27
6.29
6.17
6.12
6.73
6.73

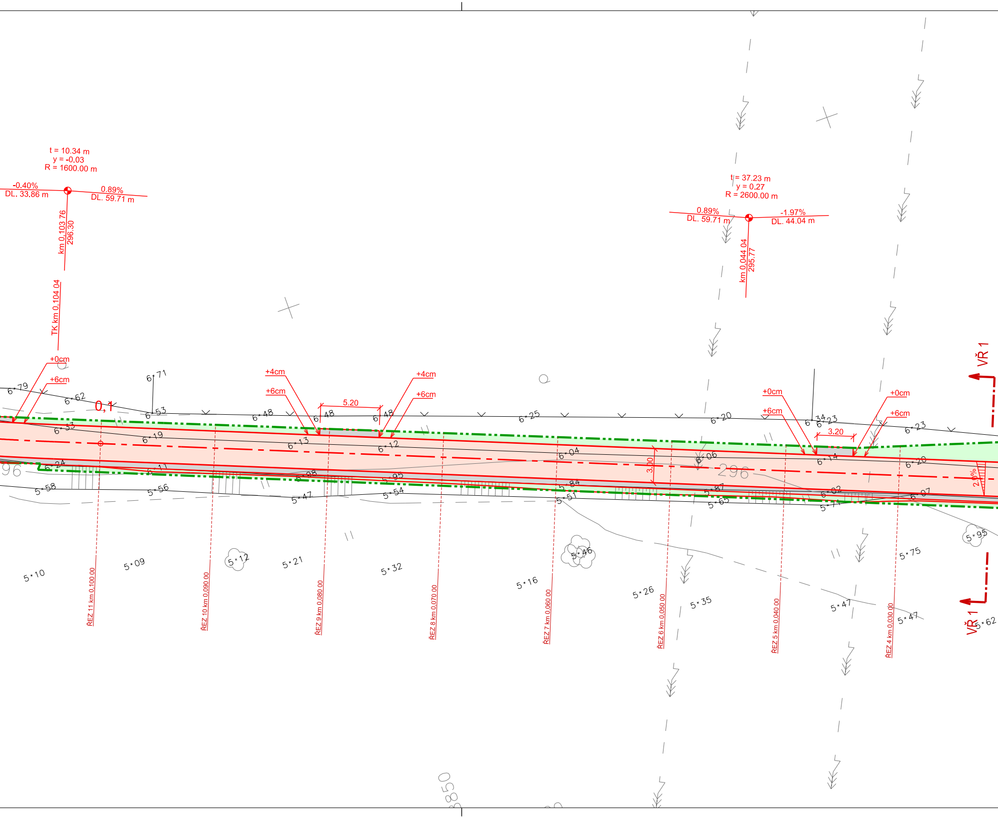

t = 10.34 m
y = -0.03
R = 1600.00 m
-0.40%
DL. 33.86 m
0.89%
DL. 59.71 m
km 0.103 76
296.30
TK km 0.104 04
t = 37.23 m
y = 0.27
R = 2600.00 m
0.89%
DL. 59.71 m
-1.97%
DL. 44.04 m
km 0.044 04
295.77
+0cm
+6cm
+4cm
+6cm
5.20
+4cm
+6cm
+0cm
+6cm
3.20
+0cm
+6cm
0,1
3.00
2.0%
296
VŘ 1
VŘ 1
ŘEZ 11 km 0.100 00
ŘEZ 10 km 0.090 00
ŘEZ 9 km 0.080 00
ŘEZ 8 km 0.070 00
ŘEZ 7 km 0.060 00
ŘEZ 6 km 0.050 00
ŘEZ 5 km 0.040 00
ŘEZ 4 km 0.030 00
6*79
6*62
6*71
6*53
6*33
6*19
6*48
6*13
6 48
6 48
6*12
6*25
6*04
6*20
6*06
6 34
6*23
6*14
6*23
6*20
6*24
6*11
5*98
5*95
5*84
5*87
6*02
6*07
5*58
5*56
5*47
5*54
5*51
5*65
5*71
5*10
5*09
5*12
5*21
5*32
5*16
5*46
5*26
5*35
5*47
5*47
5*75
5*95
5*62
850

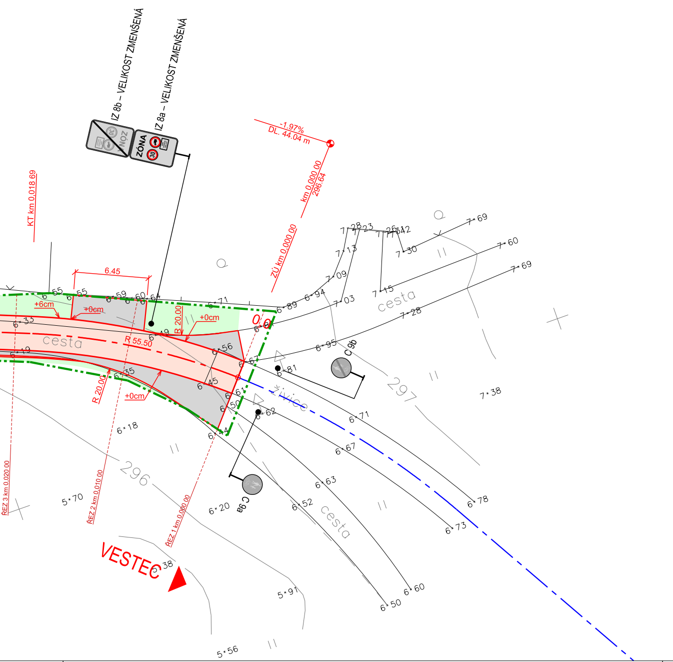
IZ 8b – VELIKOST ZMENŠENÁ
IZ 8a – VELIKOST ZMENŠENÁ
ZÓNA
30
-1.97%
DL. 44.04 m
km 0.000.00
296.64
ZÚ km 0.000.00
KT km 0.018.69
6.45
+6cm
+0cm
+0cm
+0cm
R 20.00
R 20.00
R 55.50
0.0
cesta
cesta
cesta
živice
297
296
C 9b
C 9a
ŘEZ 3 km 0.020.00
ŘEZ 2 km 0.010.00
ŘEZ 1 km 0.000.00
VESTEC
7*69
7*60
7*69
7*30
7*28
7*23
7*42
7*13
7*09
7*03
7*15
7*28
7*38
6*89
6*94
6*95
6*81
6*71
6*67
6*63
6*62
6*78
6*73
6*60
6*50
6*52
6*55
6*55
6*59
6*60
6*64
6*71
6*33
6*19
6*49
6*56
6*67
6*35
6*45
6*61
6*50
6*44
6*18
6*20
5*70
5*97
5*56
38

LEGENDA

STÁVAJÍCÍ STAV

▨ STÁVAJÍCÍ POLOHOPIS A VÝŠKOPIS

- · - NAVAZUJÍCÍ CYKLOTRASA

NOVÝ STAV

🟧 KONSTRUKCE TYP A – NOVÁ ASFALTOVÁ VOZOVKA

🟪 KONSTRUKCE TYP B – OPRAVA POVRCHU ASFALTOVÉ VOZOVKY

⬜ NEZPEVNĚNÁ KRAJNICE

🟩 TERÉNNÍ ÚPRAVA

VŘ VZOROVÝ PŘÍČNÝ ŘEZ

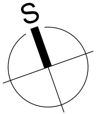

S–JTSK Bpv

ZMĚNY/REVIZE DATUM					

GENERÁL. PROJEKTANT: AGA - LETIŠTĚ PROJEKTOVÁ KANCELÁŘ s.r.o. ATELIER: HRABÁKOVA 2001/21, 148 00 PRAHA 11 tel.: +420 241 481 270 IČO: 46357653 CERTIFIKÁT ISO 9001 DIČ: CZ46357653	INVESTOR: TSK a.s. Hlavní město Praha IČ: 00064581 Mariánské náměstí 2 110 00 Praha 1 zastoupené TSK hl. m. Prahy, a.s. Řásnovka 770/8 110 15 Praha 1
HIP: ING. T. PELANT Pelant	OBJEDNATEL: TSK hl. m. Prahy, a.s.

PROJEKTANT: ING. T. PELANT Pelant	VYPRACOVAL: F. SCHNEIDER Schneider	KONTROLOVAL: ING. J. SOCHA	ZPRACOVATEL: AGA - LETIŠTĚ PROJEKTOVÁ KANCELÁŘ s.r.o.

STAVBA:

CYKLOSTEZKA KUNRATICE
PRODLOUŽENÍ, č. akce 2950194

ZAKÁZK. ČÍSLO: 4166 / 600	FORMÁTY: 9 A4
DATUM: 03. 2021	PARÉ:
STUPEŇ: DPS	
MĚŘÍTKO: 1 : 250	

NÁZEV PŘÍLOHY: SITUACE	ČÁST: D	PŘÍL. Č.: 2

DOKUMENTACI LZE UŽÍVAT POUZE VE SMYSLU PŘÍSLUŠNÉ SMLOUVY O DÍLO. VÝKRES, ČI JEHO ČÁST, MŮŽE BÝT KOPÍROVÁN NEBO JINÝM ZPŮSOBEM ROZŠIŘOVÁN POUZE PO PŘEDCHOZÍM SOUHLASU AGA–Letiště s.r.o.