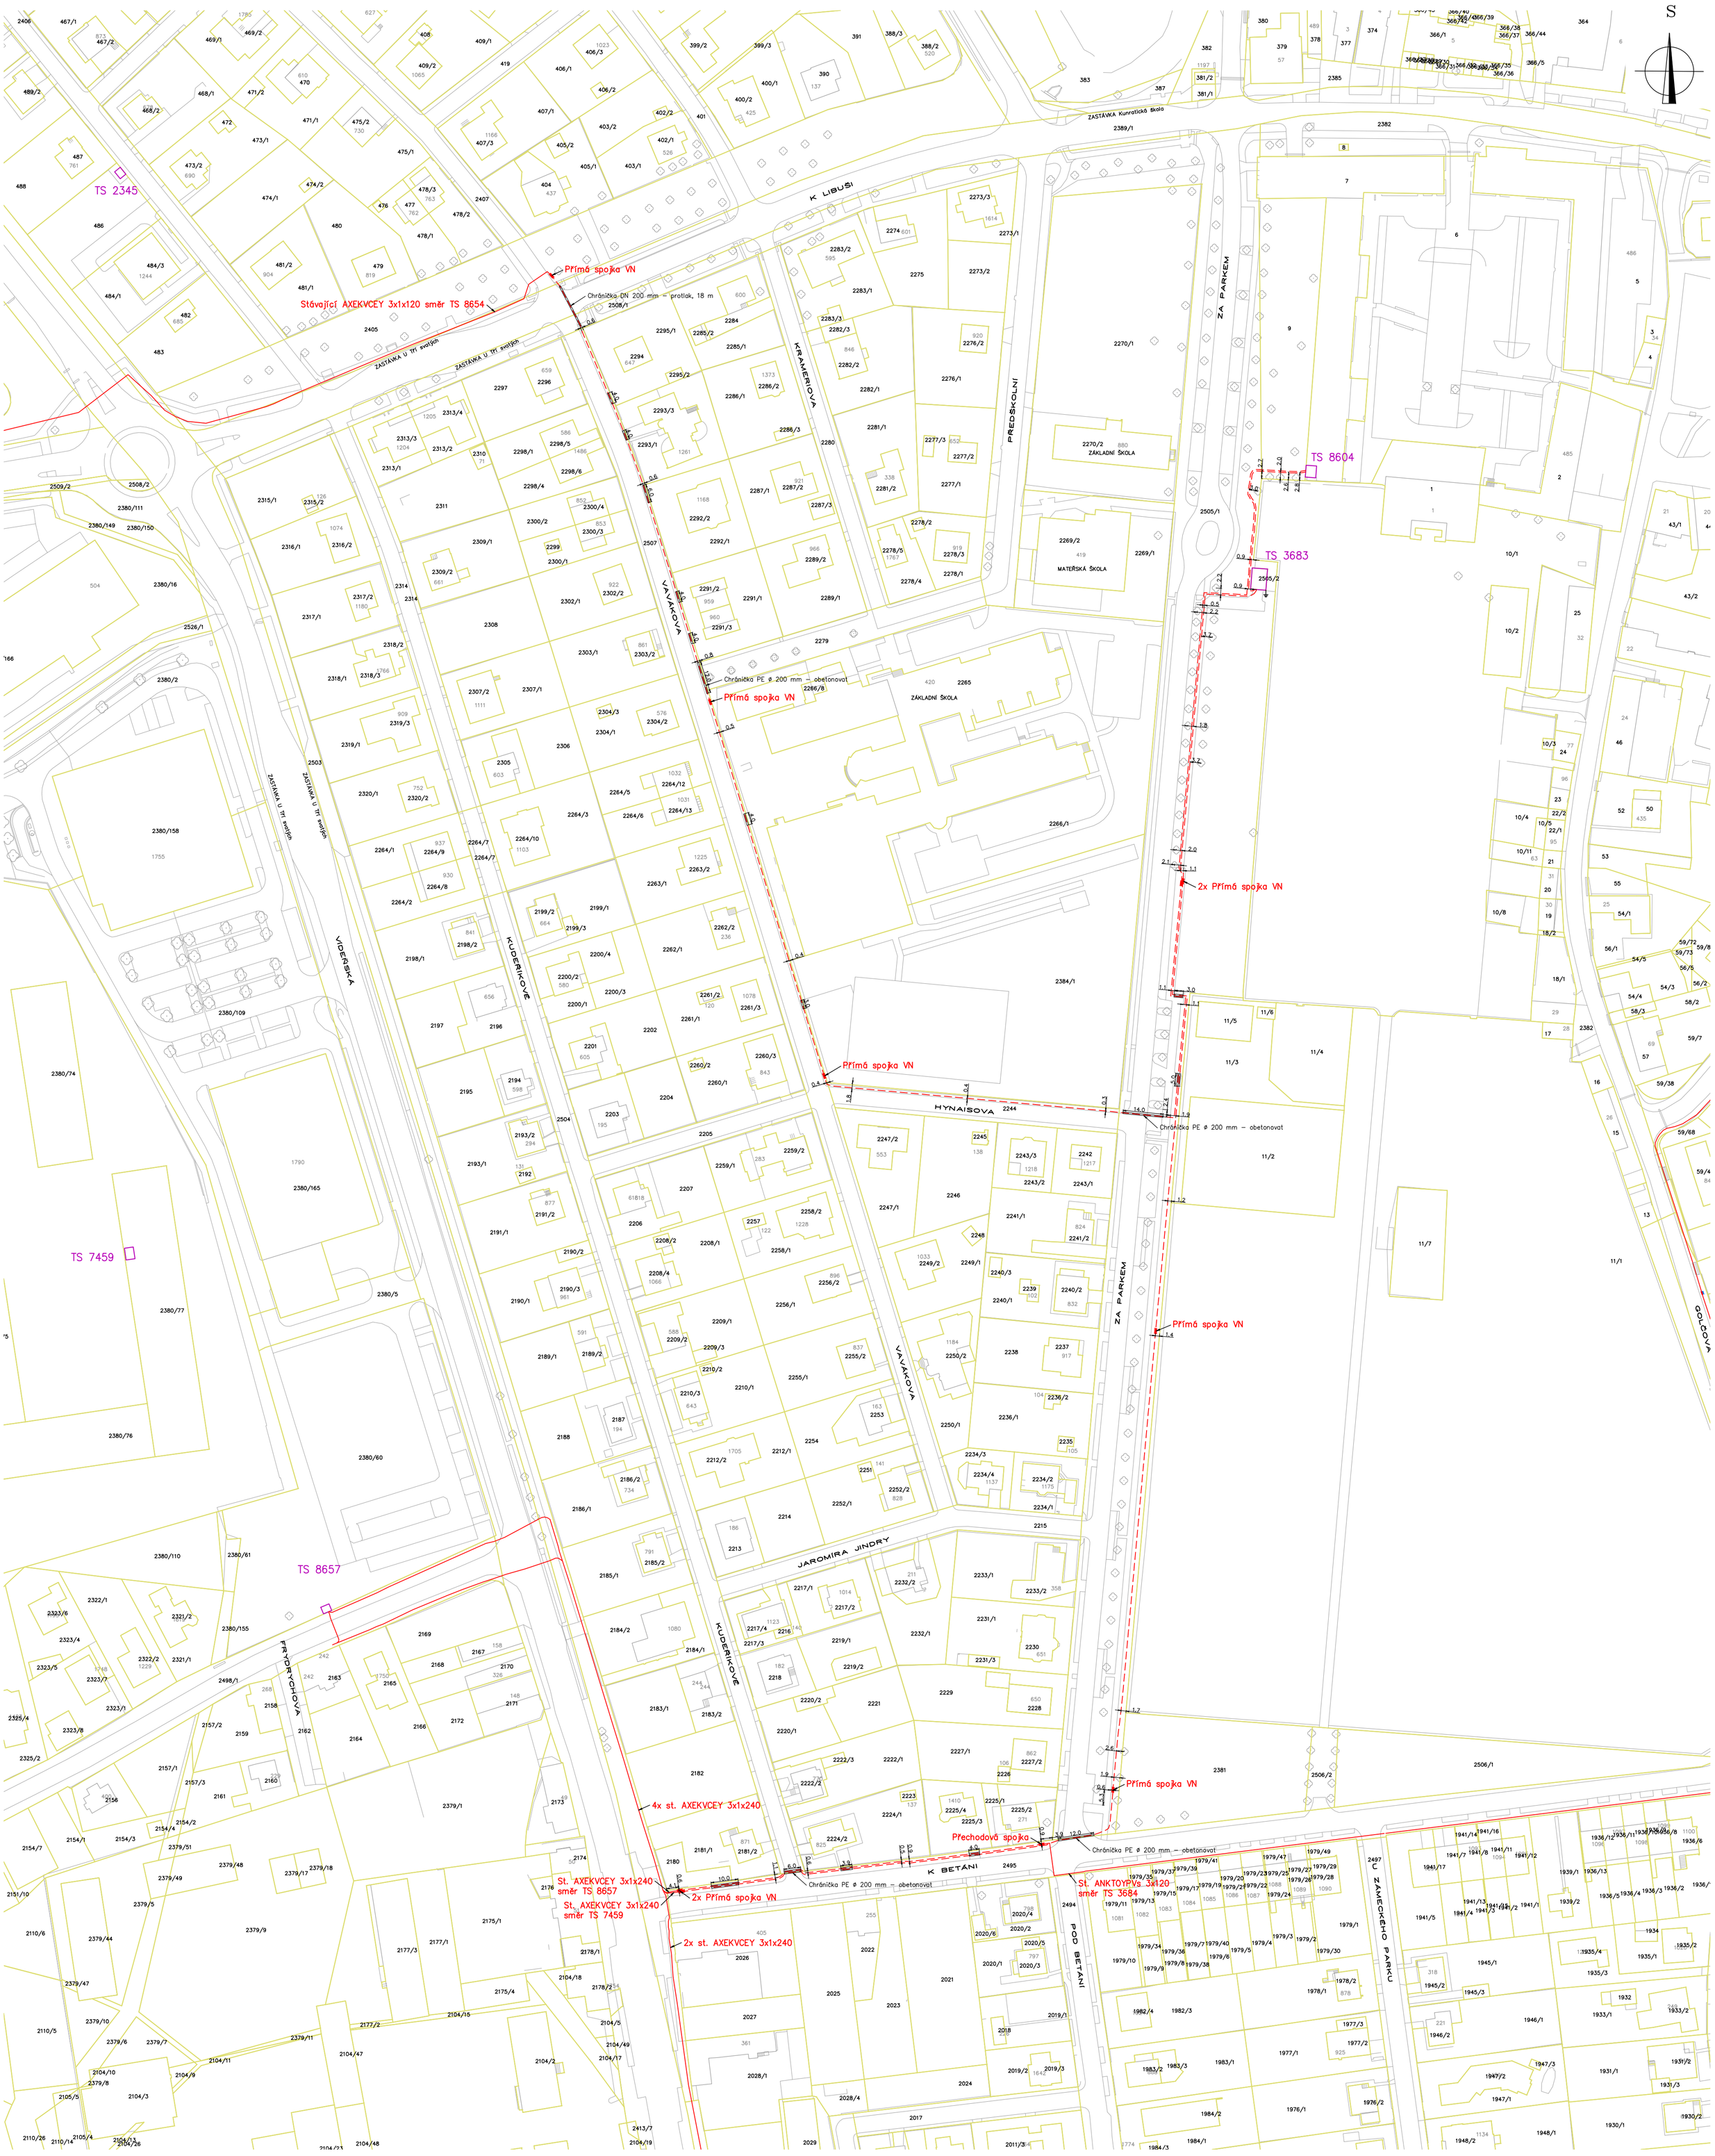

OCHRANA ZELENĚ BUDE ŘEŠENA DLE ZÁKONA č. 114/1992 Sb. § 8, VYHLÁŠKY č. 189/2013 Sb. § 8 A ZEJMÉNA ENERGETICKÉHO ZÁKONA č. 458/2000 Sb. § 24, 25, 58 a 59. BĚHEM VÝKOPOVÝCH PRACÍ BUDE POSTUPOVÁNO DLE ČSN 83 9061.

Napěťová soustava VN: 3 ~ 50 Hz, 22 kV / IT
Ochrana zemněním – uzemněním neživých částí, vzájemným pospojováním

Zemina třídy 3 – 4
V místech pod komunikacemi kabely uložit do chrániček ø 200 mm pro kabely VN a do chrániček o ø 160 mm pro kabely NN, nebo do žlabů KZ1 (KZ2) s krytím 1000 mm.
Kabely budou uloženy dle PNE 34 105 a ČSN 73 6005.
Před započetím prací je třeba, aby investor zajistil vytyčení a ochranu stávajících sítí.

OCHRANA PŘED ÚRAZEM ELEKTRICKÝM PROUDEM BUDE PROVEDENA DLE PNE 33 0000–1 ed.6:
Ochranná opatření:
OCHRANA ZÁKLADNÍ – základní izolací živých částí, přepážky nebo kryty
– ochranné uzemnění
– dvojitá nebo zesílená izolace
OCHRANA PŘI PORUŠE – automatické odpojení od zdroje
– ochrana polohou
Prostory: Nebezpečné

Legenda:

- měněné kabely VN AXEKVCEY–OT 3x1x240 mm²
- měněné kabely VN v chráničce
- stávající kabely VN
- nová kabelová spojka VN
- oprava uzemnění TS R_{zmax} – 2Ω
- hranice pozemků
- polohopis
- stromy, keře
- 420 – číslo popisné
- 2265 – parcelní číslo

Celková délka kabelové trasy: 1060 m
Použité kabely AXEKVCEY–OT 3x1x240 mm² 1650 m

PROJEKTANT Ing. Jan PETR ČKAIT: 14001 Vojtěch BRÁZDA	INVESTOR: PREdistribuce a. s. Svornosti 3199/19a 150 00 Praha 5 IČO: 27376516	ENERGO PRAHA spol. s r. o. U Krčského nádraží 228/15 140 75 Praha - Krč IČO: 62916513 DIČ: CZ62916513 e-mail: energo@energopraha.com
ČÁST ENERGETIKA	NÁZEV STAVBY KUDEŘÍKOVE OBNOVA kVN A kNN PRAHA 4 – KUNRATICE ul. KUDEŘÍKOVE	STŘEDISKO P DATUM 04/2020 ZMĚNA STUPEŇ DPS FORMÁT A1 MĚŘÍTKO 1:1000 SAP: S–145099 ČÍSLO PARÉ: Č.výkr.
	SITUACE – NOVÝ STAV kVN	C.3