

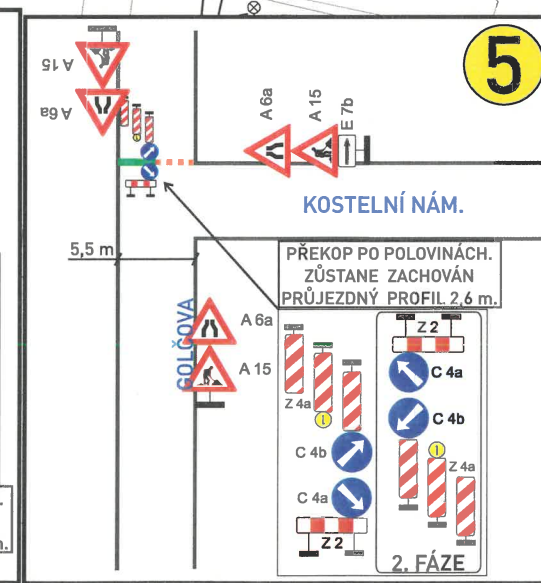
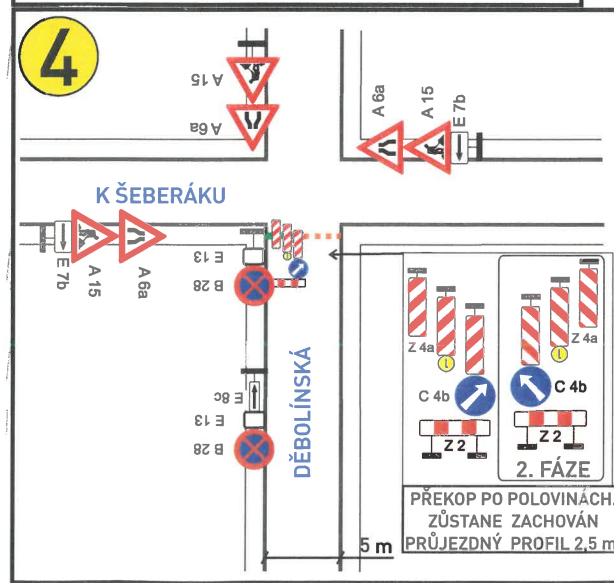


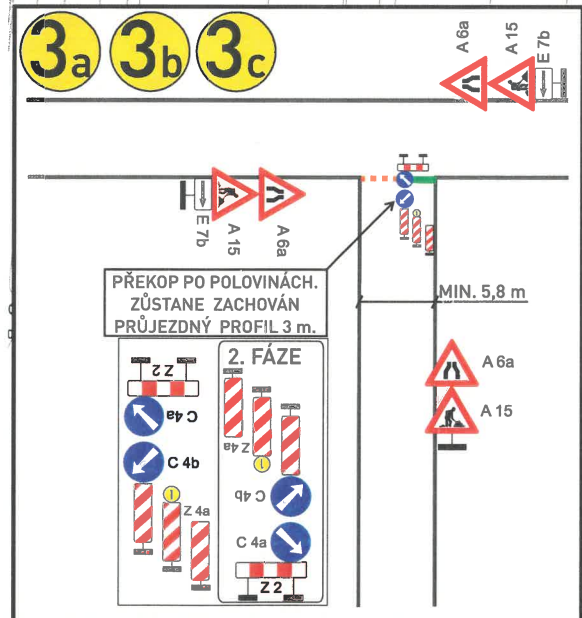

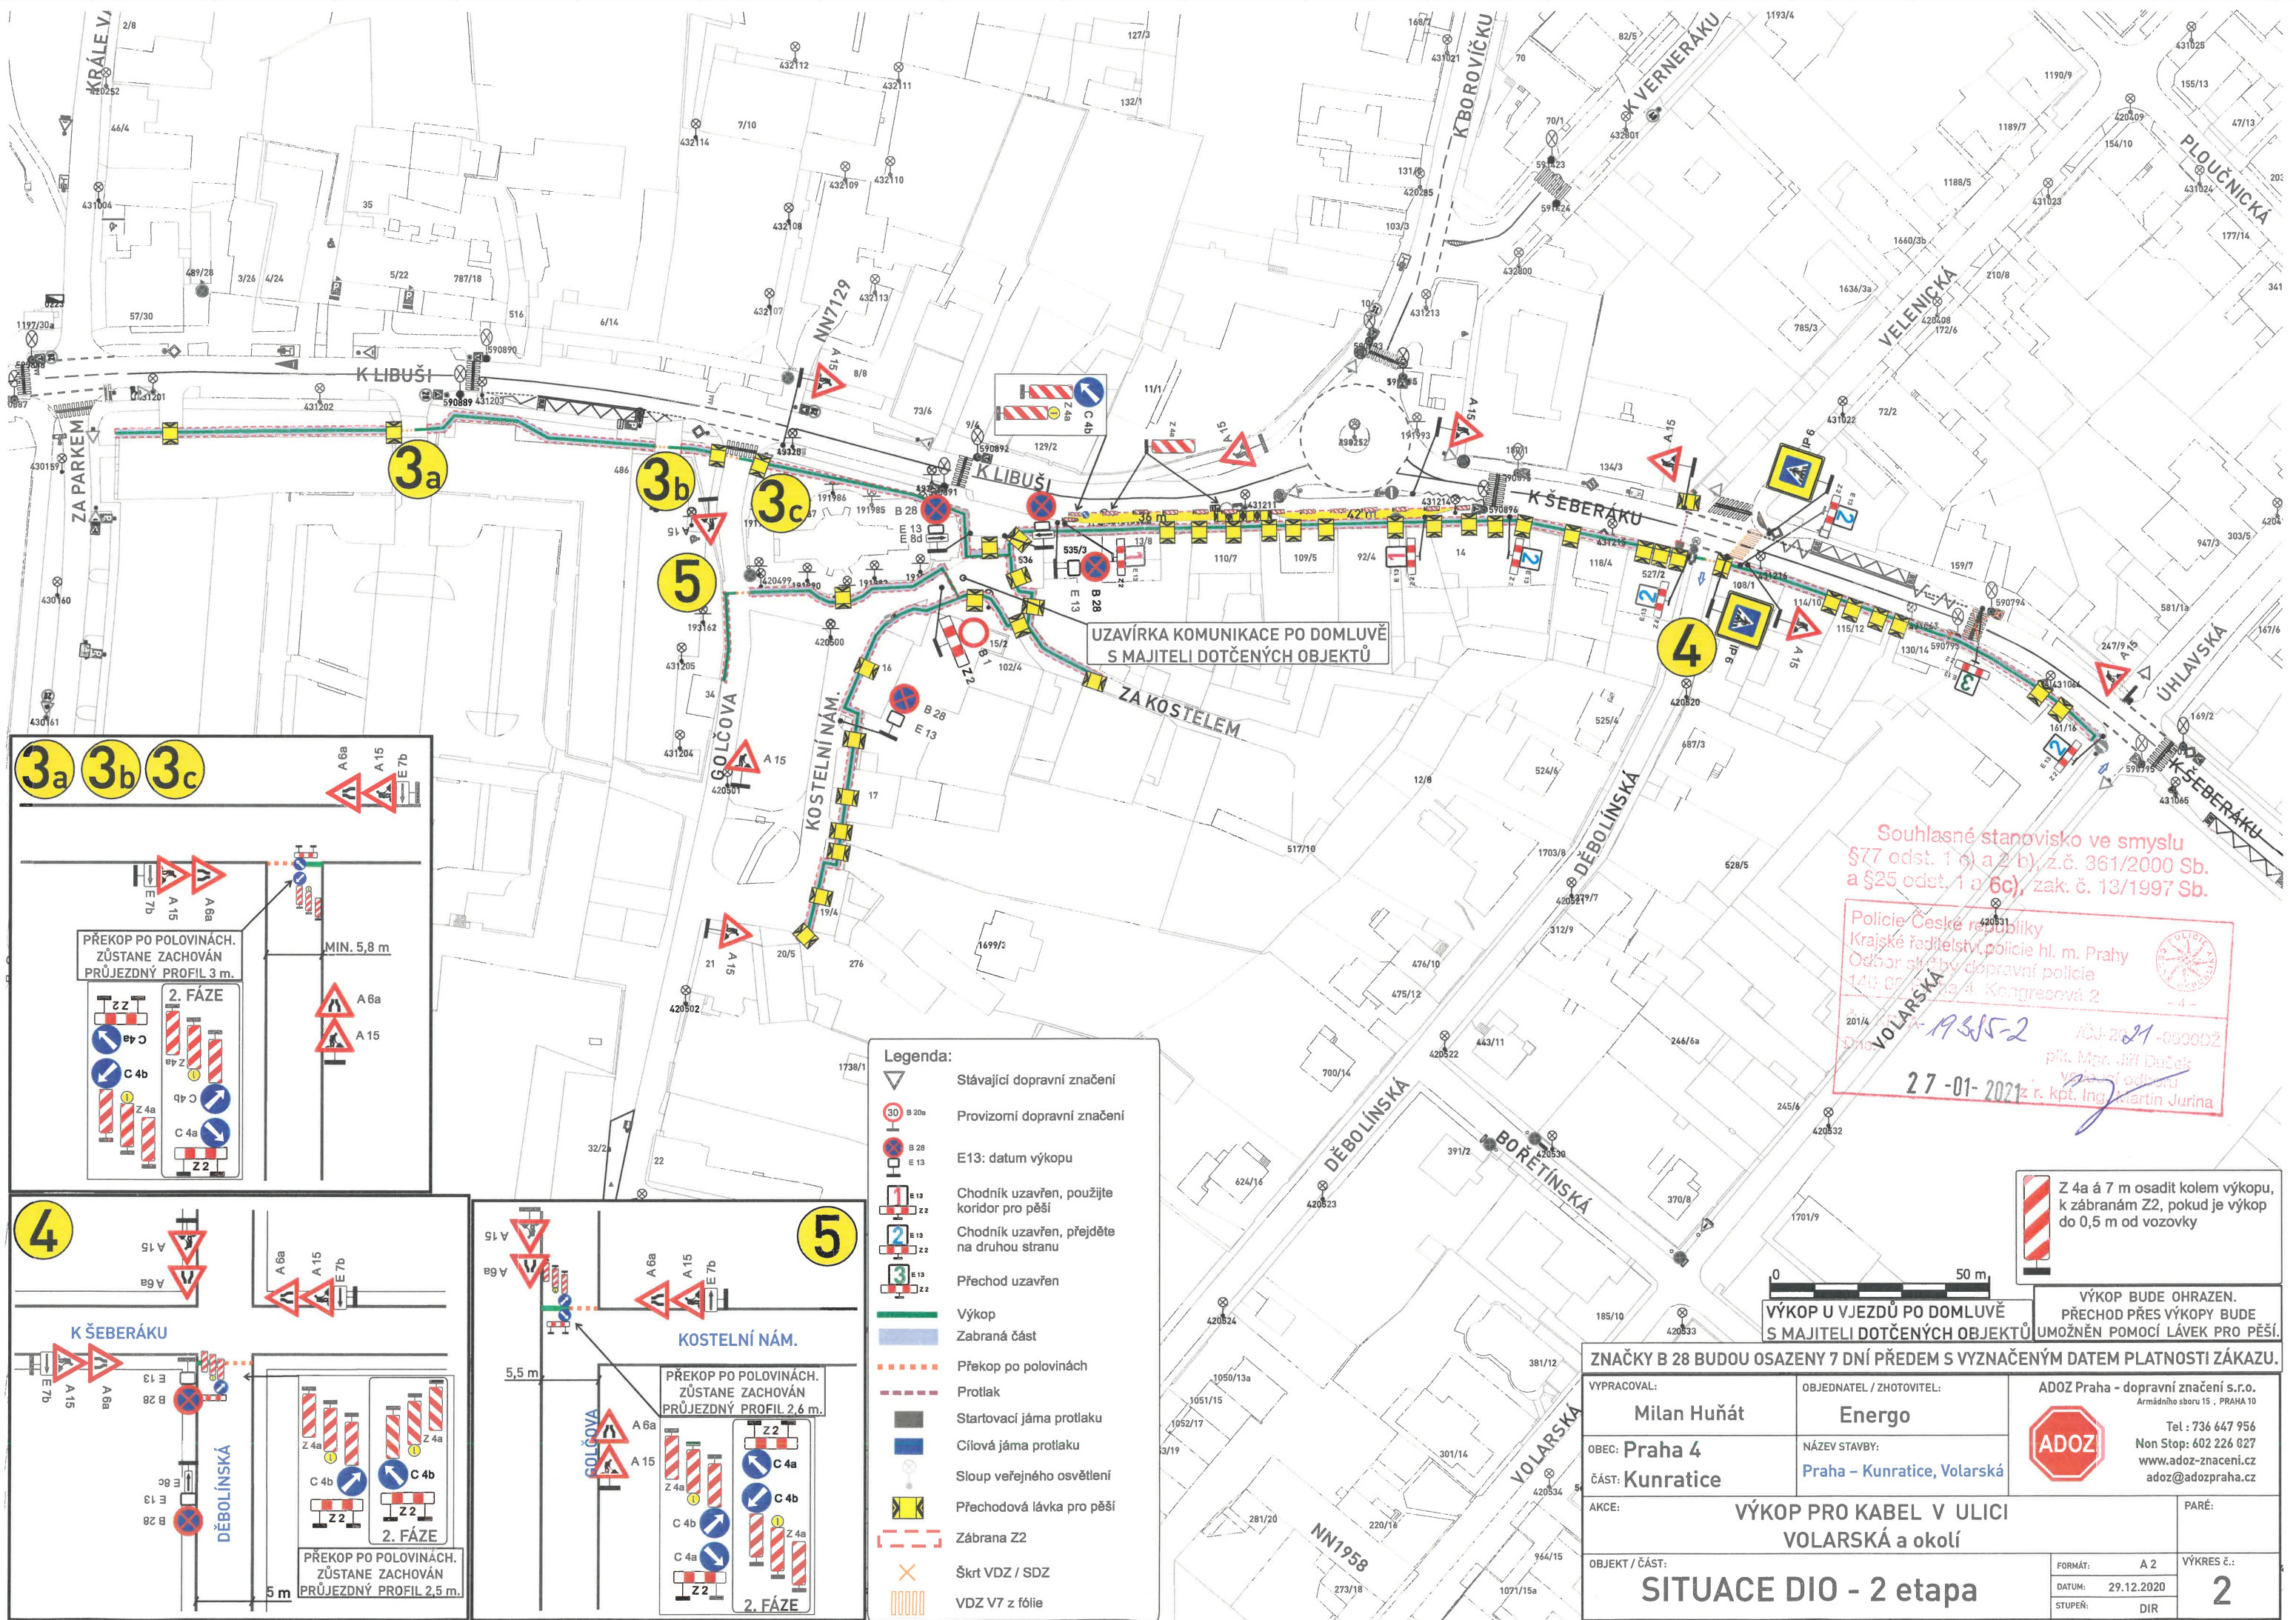

- Legenda:**
- Stávající dopravní značení
 - Provizorní dopravní značení
 - E13: datum výkopu
 - Chodník uzavřen, použijte koridor pro pěší
 - Chodník uzavřen, přejděte na druhou stranu
 - Přechod uzavřen
 - Výkop
 - Zabraná část
 - Překop po polovinách
 - Protlak
 - Startovací jáma protlaku
 - Cílová jáma protlaku
 - Sloup veřejného osvětlení
 - Přechodová lávka pro pěší
 - Zábrana Z2
 - Škrt VDZ / SDZ
 - VDZ V7 z fólie

Souhlasné stanovisko ve smyslu §77 odst. 1 a) a 2 b), z.č. 361/2000 Sb. a §25 odst. 1 a) 6c), zak. č. 13/1997 Sb.

Policie České republiky
Krajské ředitelství policie hl. m. Prahy
Oddělení silniční dopravní policie
140 00 Praha 4, Kongresová 2

201/4 - 1955-2 / 103-2021-000002
plk. Mgr. Jiří Dušek
vedoucí oddělení
27-01-2021 z r. kpt. Ing. Martin Jurina


Z 4a a 7 m osadit kolem výkopu, k zábranám Z2, pokud je výkop do 0,5 m od vozovky

VÝKOP U VJEZDŮ PO DOMLUVĚ S MAJITELI DOTČENÝCH OBJEKTŮ

VÝKOP BUDE OHRAZEN. PŘECHOD PŘES VÝKOPY BUDE UMOŽNĚN POMOCÍ LÁVEK PRO PĚŠÍ.

ZNAČKY B 28 BUDOU OSAZENY 7 DNÍ PŘEDEM S VYZNAČENÝM DATEM PLATNOSTI ZÁKAZU.

VYPRACOVAL:	OBJEDNATEL / ZHOTOVITEL:	ADOZ Praha - dopravní značení s.r.o.	
Milan Huňát	Energo	Armádního sboru 15, PRAHA 10	
OBEC: Praha 4	NÁZEV STAVBY:	ADOZ	
ČÁST: Kunratice	Praha - Kunratice, Volarská	Tel : 736 647 956 Non Stop: 602 226 827 www.adoz-znacení.cz adoz@adozpraha.cz	
AKCE:	VÝKOP PRO KABEL V ULICI VOLARSKÁ a okolí		
OBJEKT / ČÁST:	SITUACE DIO - 2 etapa		
FORMÁT:	A 2	VÝKRES č.:	2
DATUM:	29.12.2020		
STUPEŇ:	DIR		

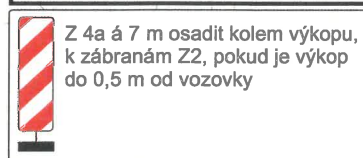

KE DNI 28.12.2020
ZNAČKA B2 ZAKRYTA

KE DNI 28.12.2020
ZNAČKA B2 ZAKRYTA

Souhlasné stanovisko ve smyslu
§77 odst. 1 c) a 2 b), z.č. 361/2000 Sb.
a §25 odst. 1 a **6c)**, zak. č. 13/1997 Sb.

Policejní Česká republika
Krajské ředitelství policie hl. m. Prahy
Odbor služby dopravní policie
140 00 Praha 4, Kongresová 2
- 4 -

Č. j. KRPA-19385-2 /ČJ-2021-000002
Dne: plk. Mgr. Jiří Dušek
vedoucí odboru
z r. kpt. Ing. Martin Jurina



Legenda:	
	Stávající dopravní značení
	Provizorní dopravní značení
	E13: datum výkopu
	Chodník uzavřen, použijte vozovku
	Výkop
	Zabraná část
	Překop po polovinách Sloup veřejného osvětlení
	Přechodová lávka pro pěší
	Zábрана Z2
	Kontejner 5 x 2 m

0 50 m

VÝKOP U VJEZDŮ PO DOMLUVĚ
S MAJITELI DOTČENÝCH OBJEKTŮ

VÝKOP BUDE OHRAZEN.
PŘECHOD PŘES VÝKOPY BUDE
UMOŽNĚN POMOCÍ LÁVEK PRO PĚŠÍ.

ZNAČKY B 28 BUDOU OSAZENY 7 DNÍ PŘEDEM S VYZNAČENÝM DATUM PLATNOSTI ZÁKAZU.			
VYPRACOVAL: Milan Huňát	OBJEDNATEL / ZHOTOVITEL: Energo	ADOZ Praha - dopravní značení s.r.o. Armádního sboru 15 , PRAHA 10 Tel : 736 647 956 Non Stop: 602 226 027 www.adoz-znacení.cz adoz@adozpraha.cz	
OBEC: Praha 4 ČÁST: Kunratice	NÁZEV STAVBY: Praha – Kunratice, Volarská		
AKCE: VÝKOP PRO KABEL V ULICI VOLARSKÁ a okolí			PARÉ:
OBJEKT / ČÁST: SITUACE DIO - 2 etapa		FORMÁT: A 2 DATUM: 11.01.2021 STUPEŇ: DIR	VÝKRES Č.: 3

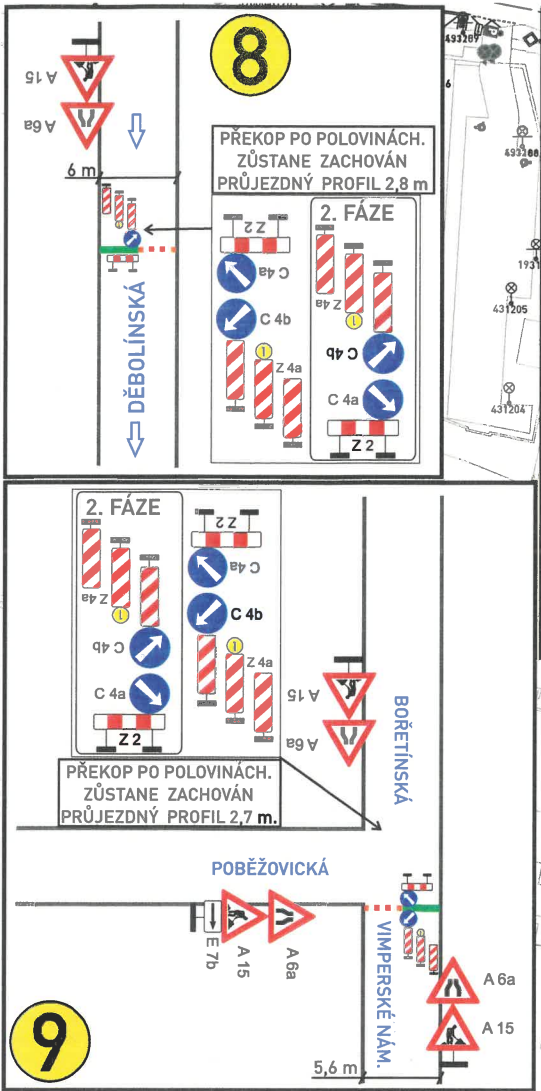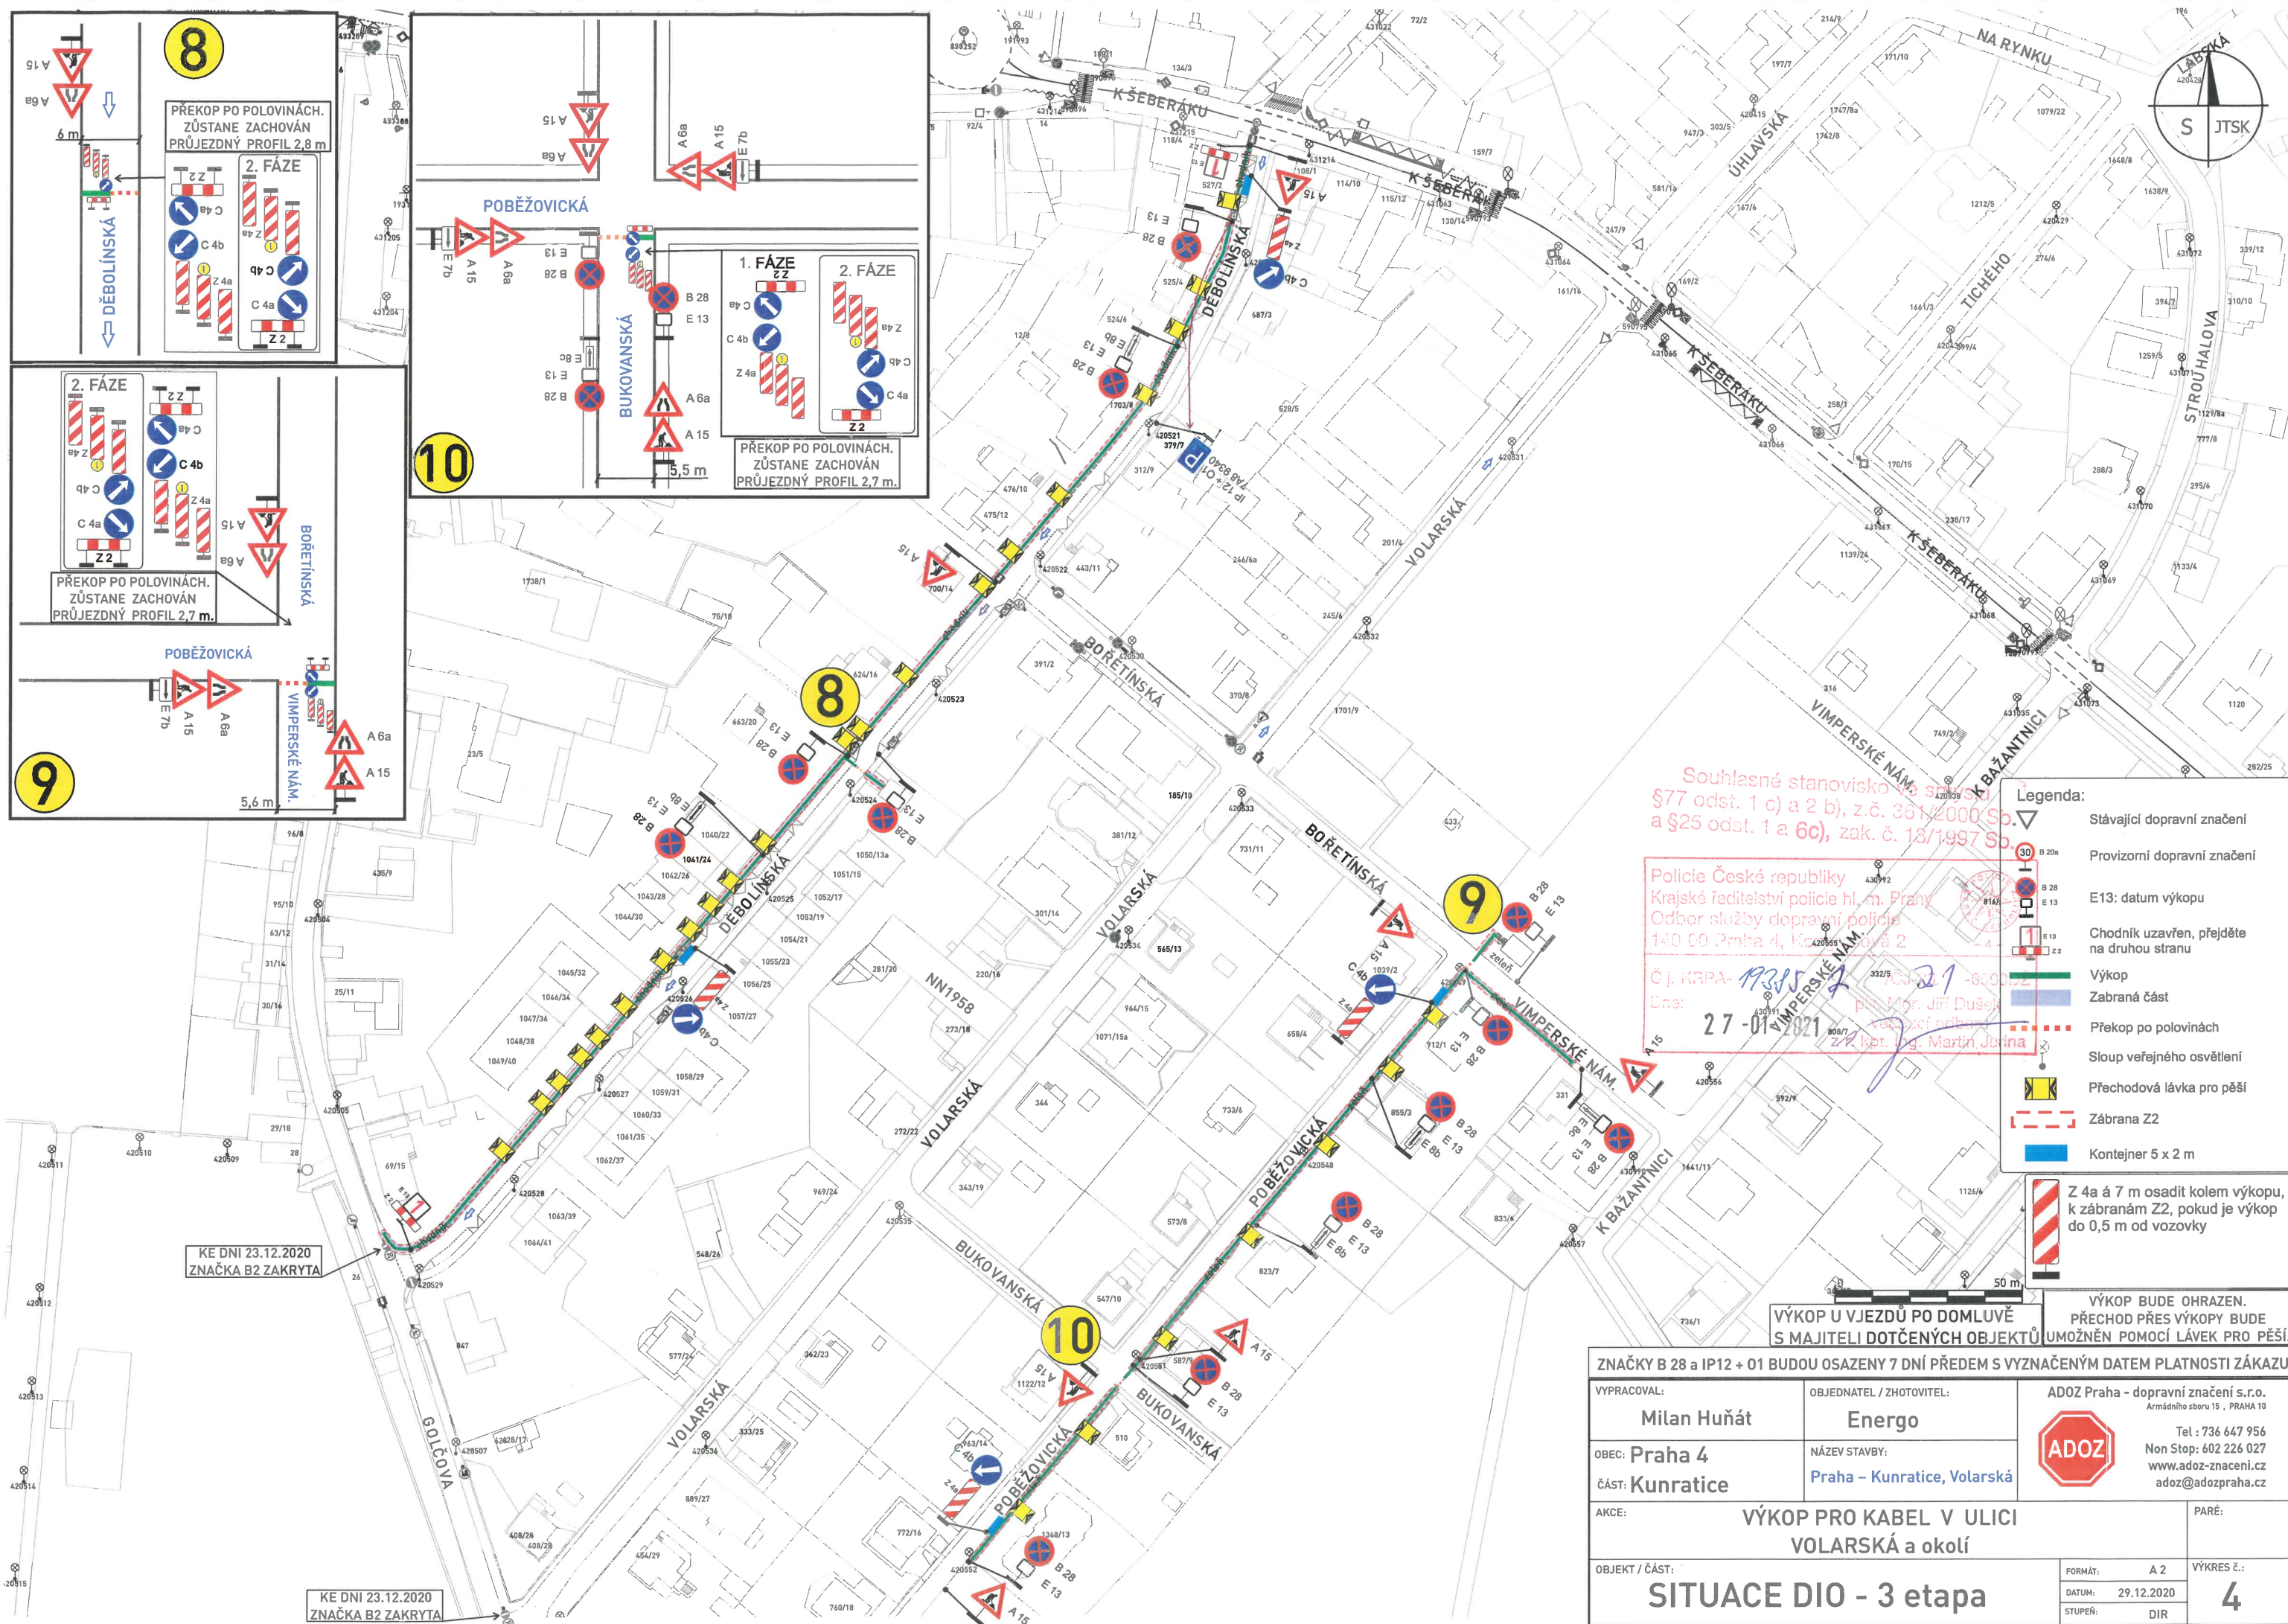

Souhlasné stanovisko ve smyslu §77 odst. 1 c) a 2 b), z.č. 361/2000 Sb. a §25 odst. 1 a 6c), zak. č. 13/1997 Sb.

Policie České republiky
Krajské ředitelství policie hl. m. Prahy
Oddělení služby dopravní policie
140 00 Praha 4, Kopeckého 2
Č.j. KRPA-*Právní*
Dne: 27-01-2021
př. Mgr. Jiří Dušek
zastupitel odboj
z.z. kpt. Ing. Martin Jirina

- Legenda:**
- Stávající dopravní značení
 - Provizorní dopravní značení
 - E13: datum výkopu
 - Chodník uzavřen, přejděte na druhou stranu
 - Výkop
 - Zabraná část
 - Překop po polovinách
 - Sloup veřejného osvětlení
 - Přechodová lávka pro pěší
 - Zábрана Z2
 - Kontejner 5 x 2 m

Z 4a a 7 m osadit kolem výkopu, k zábranám Z2, pokud je výkop do 0,5 m od vozovky

VÝKOP U VJEZDŮ PO DOMLUVĚ S MAJITELI DOTČENÝCH OBJEKTŮ
VÝKOP BUDE OHRAZEN. PŘECHOD PŘES VÝKOPY BUDE UMOŽNĚN POMOCÍ LÁVEK PRO PĚŠÍ.

ZNAČKY B 28 a IP12 + 01 BUDOU OSAZENY 7 DNÍ PŘEDEM S VYZNAČENÝM DATUM PLATNOSTI ZÁKAZU				
VYPRACOVAL: Milan Huňát		OBJEDNATEL / ZHOTOVITEL: Energo		ADOZ Praha - dopravní značení s.r.o. Armádního sboru 15 , PRAHA 10 Tel : 736 647 956 Non Stop: 602 226 027 www.adoz-znacení.cz adoz@adozpraha.cz 
OBEC: Praha 4 ČÁST: Kunratice		NÁZEV STAVBY: Praha – Kunratice, Volarská		
AKCE: VÝKOP PRO KABEL V ULICI VOLARSKÁ a okolí				PARÉ:
OBJEKT / ČÁST: SITUACE DIO - 3 etapa			FORMÁT: A 2	VÝKRES č.: 4
			DATUM: 29.12.2020	
			STUPEŇ: DIR	