


PRACOVNÍ VERŽE

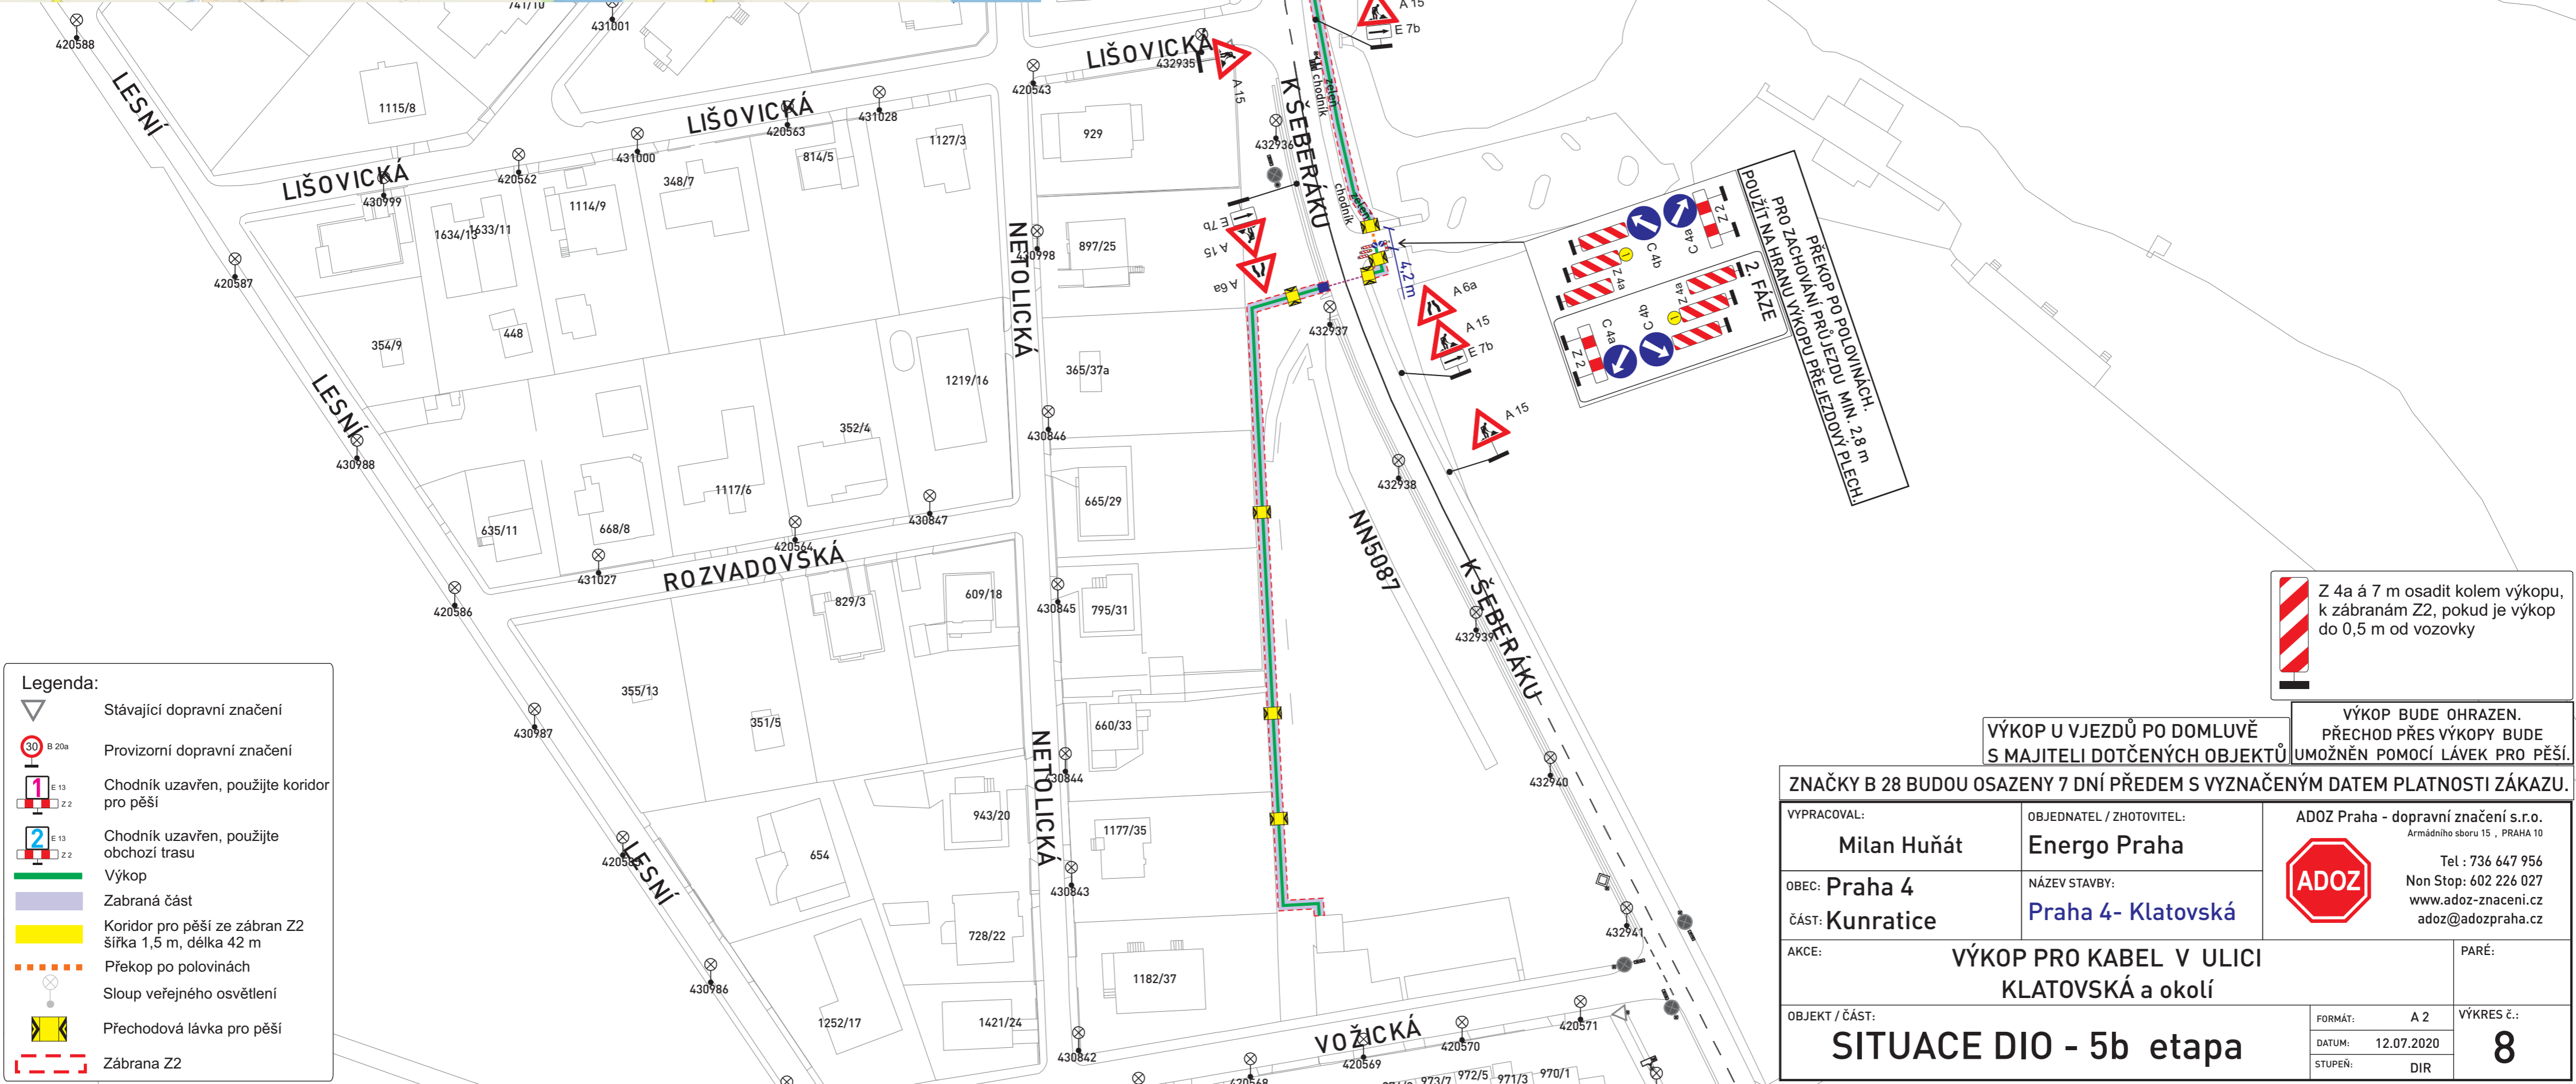

- Legenda:**
- Stávající dopravní značení
 - Provizorní dopravní značení
 - Chodník uzavřen, použijte koridor pro pěší
 - Chodník uzavřen, použijte obchodní trasu
 - Výkop
 - Zabraná část
 - Koridor pro pěší ze zábrany Z2 šířka 1,5 m, délka 42 m
 - Překop po polovinách
 - Sloup veřejného osvětlení
 - Přechodová lávka pro pěší
 - Zábrana Z2

Z 4a á 7 m osadit kolem výkopu, k zábranám Z2, pokud je výkop do 0,5 m od vozovky

VÝKOP U VJEZDŮ PO DOMLUVĚ S MAJITELI DOTČENÝCH OBJEKTŮ
VÝKOP BUDE OHRAZEN. PŘECHOD PŘES VÝKOPY BUDE UMOŽNĚN POMOCÍ LÁVEK PRO PĚŠÍ.

ZNAČKY B 28 BUDOU OSAZENY 7 DNÍ PŘEDEM S VYZNAČENÝM DATUM PŁATNOSTI ZÁKAZU.		ADÓZ Praha - dopravní značení s.r.o. Armádního sboru 15, PRAHA 10 Tel: 736 647 956 Non Stop: 602 226 027 www.adoz-znacení.cz adoz@adozpraha.cz	
VYPRACOVAL: Milan Huňát	OBJEDNATEL / ZHOTOVITEL: Energo Praha		
OBEC: Praha 4 ČÁST: Kunratice	NÁZEV STAVBY: Praha 4- Klatovská		
AKCE: VÝKOP PRO KABEL V ULICI KLATOVSKÁ a okolí		PARÉ:	VÝKRES č.:
OBJEKT / ČÁST: SITUACE DIO - 5b etapa		FORMÁT: A 2 DATUM: 12.07.2020 STUPEŇ: DIR	8