


K BOROVÍČKU - OSA				K BOROVÍČKU - OBRUBA PRAVÁ				ŠEBKOVA			
Bod č.	Popis	X	Y	Bod č.	Popis	X	Y	Bod č.	Popis	X	Y
100	ZÚ	1051722.45	73936916.94	160		1051723.37	73936607.70	200	ZÚ	1051539.13	73947635.08
101	TK	1051665.20	73935601.03	161		1051721.77	73936593.57	201	TK	1051543.99	73939693.03
102	SO	1051655.28	73935336.85	162		1051686.82	73935790.04	202	SO	1051544.04	73939586.38
103	KT	1051645.56	73935005.39	163		1051676.37	73935549.94	203	KT	1051544.07	73939479.64
104	TK	1051628.40	73934353.84	164		1051664.29	73935272.24	204	TK	1051544.80	73935514.74
105	SO	1051620.49	73933906.03	165		1051661.93	73935215.93	205	SO	1051544.48	73935021.44
106	KT	1051614.28	73933241.75	166		1051659.58	73935155.81	206	KT	1051543.36	73934540.04
107	TK	1051609.90	73932600.66	167		1051652.05	73934935.72	207	TK	1051537.48	73932714.98
108	SO	1051607.79	73932326.37	168		1051644.65	73934676.60	208	SO	1051536.94	73932487.86
109	KT	1051605.37	73932078.31	169		1051629.78	73934111.88	209	KT	1051536.76	73932255.10
110	TK	1051604.62	73932010.00	170		1051621.87	73933864.06	210	KÚ	1051536.76	73931846.20
111	SO	1051598.65	73931605.59	171		1051615.66	73932999.79	220	ZO	1051531.58	73947301.01
112	KT	1051591.78	73931388.27	172		1051611.80	73932435.65	221	SO	1051535.14	73947210.45
113	TK	1051580.17	73931199.13	173		1051609.69	73932161.37	222	KO	1051536.80	73946947.40
114	SO	1051569.64	73931140.26	174		1051607.27	73931913.31	223	ZO	1051540.22	73941338.97
115	KT	1051559.21	73931303.85	175	ZO	1051605.76	73931775.23	224	ZO	1051540.99	73940090.84
116	TK	1051540.41	73931806.72	176	SO	1051604.63	73931678.69	225	ZO	1051541.24	73939682.12
117	SO	1051534.86	73931822.25	177	KO	1051603.46	73931588.97	226	SO	1051541.29	73939575.47
118	KT	1051529.84	73931586.42	178	ZO	1051594.34	73931180.95	227	KO	1051541.32	73939468.73
119	KÚ	1051528.41	73931473.18	179	SO	1051593.63	73931166.19	228	ZO	1051542.04	73935555.48
				180	KO	1051592.92	73931153.50	229	SO	1051541.72	73935062.17

K BOROVÍČKU - OBRUBA LEVÁ			
Bod č.	Popis	X	Y
130		1051721.59	73937205.01
131		1051666.12	73935929.82
132		1051663.57	73935868.86
133		1051661.69	73935896.26
134		1051660.55	73936047.26
135		1051654.79	73935892.00
136		1051654.40	73935687.32
137		1051652.77	73935557.44
138		1051649.61	73935449.32
139		1051646.47	73935334.18
140		1051635.54	73934919.00
141		1051627.03	73934595.81
142		1051619.12	73934147.99
143		1051612.91	73933483.72
144		1051608.00	73932765.66
145		1051605.89	73932491.37
146		1051603.48	73932244.77
147	SO	1051597.52	73931840.36
148	KO	1051590.64	73931623.04
149	ZO	1051580.30	73931454.51
150	SO	1051569.76	73931395.64
151	KO	1051559.34	73931559.23
152	ZO	1051542.62	73932006.36
153	ZO	1051531.85	73932038.57
154	SO	1051530.35	73931963.68
155	KO	1051528.97	73931868.52
156		1051526.70	73931688.35

HŘBITOVNI			
Bod č.	Popis	X	Y
230	KO	1051540.60	73934580.78
231	ZO	1051534.73	73932758.17
232	SO	1051534.23	73932556.55
233	OO	1051534.01	73932349.97
234	SO	1051533.39	73932162.48
240	ZO	1051545.95	73947549.13
241	SO	1051543.19	73947384.93
242	KO	1051542.23	73947078.24
243	ZO	1051545.77	73941286.31
244	ZO	1051546.47	73940138.03
245	ZO	1051546.73	73939703.94
246	SO	1051546.79	73939597.29
247	KO	1051546.82	73939490.55
248	ZO	1051547.50	73935763.67
249	SO	1051548.70	73935485.58
250	KO	1051551.50	73935371.00
251	KO	1051551.99	73935371.00
252	KO	1051552.13	73935021.00
253	ZO	1051550.61	73935021.00
254	SO	1051548.13	73934935.29
255	OO	1051546.72	73934714.89
256	SO	1051546.44	73934606.53
257	KO	1051546.11	73934499.30
258	ZO	1051540.23	73932671.78
259	SO	1051539.93	73932566.11
260	OO	1051539.71	73932458.54
261	SO	1051540.29	73932176.21

PLOUČNICKÁ			
Bod č.	Popis	X	Y
340		1051643.50	73940266.00
341	ZO	1051642.90	73940650.81
342	SO	1051641.84	73940836.84
343	KO	1051639.81	73940904.49
344	ZO	1051604.69	73940750.14
345	SO	1051602.24	73940739.97
346	KO	1051599.79	73940731.00
347	ZO	1051550.32	73940562.20
348	SO	1051547.50	73940431.50
349	SO	1051539.69	73940362.42
350	KO	1051536.86	73940466.21
351	KO	1051535.52	73940461.63
352	KO	1051522.02	73940415.59
353	KO	1051521.17	73940412.69
354	KO	1051507.68	73940366.64
355	KO	1051507.54	73940351.14
356	KO	1051507.82	73940035.00
357	KO	1051500.78	73939996.45
358	ZO	1051500.68	73940215.88
359	SO	1051500.36	73940285.29
360	KO	1051499.64	73940311.55
361	KO	1051498.57	73940307.00

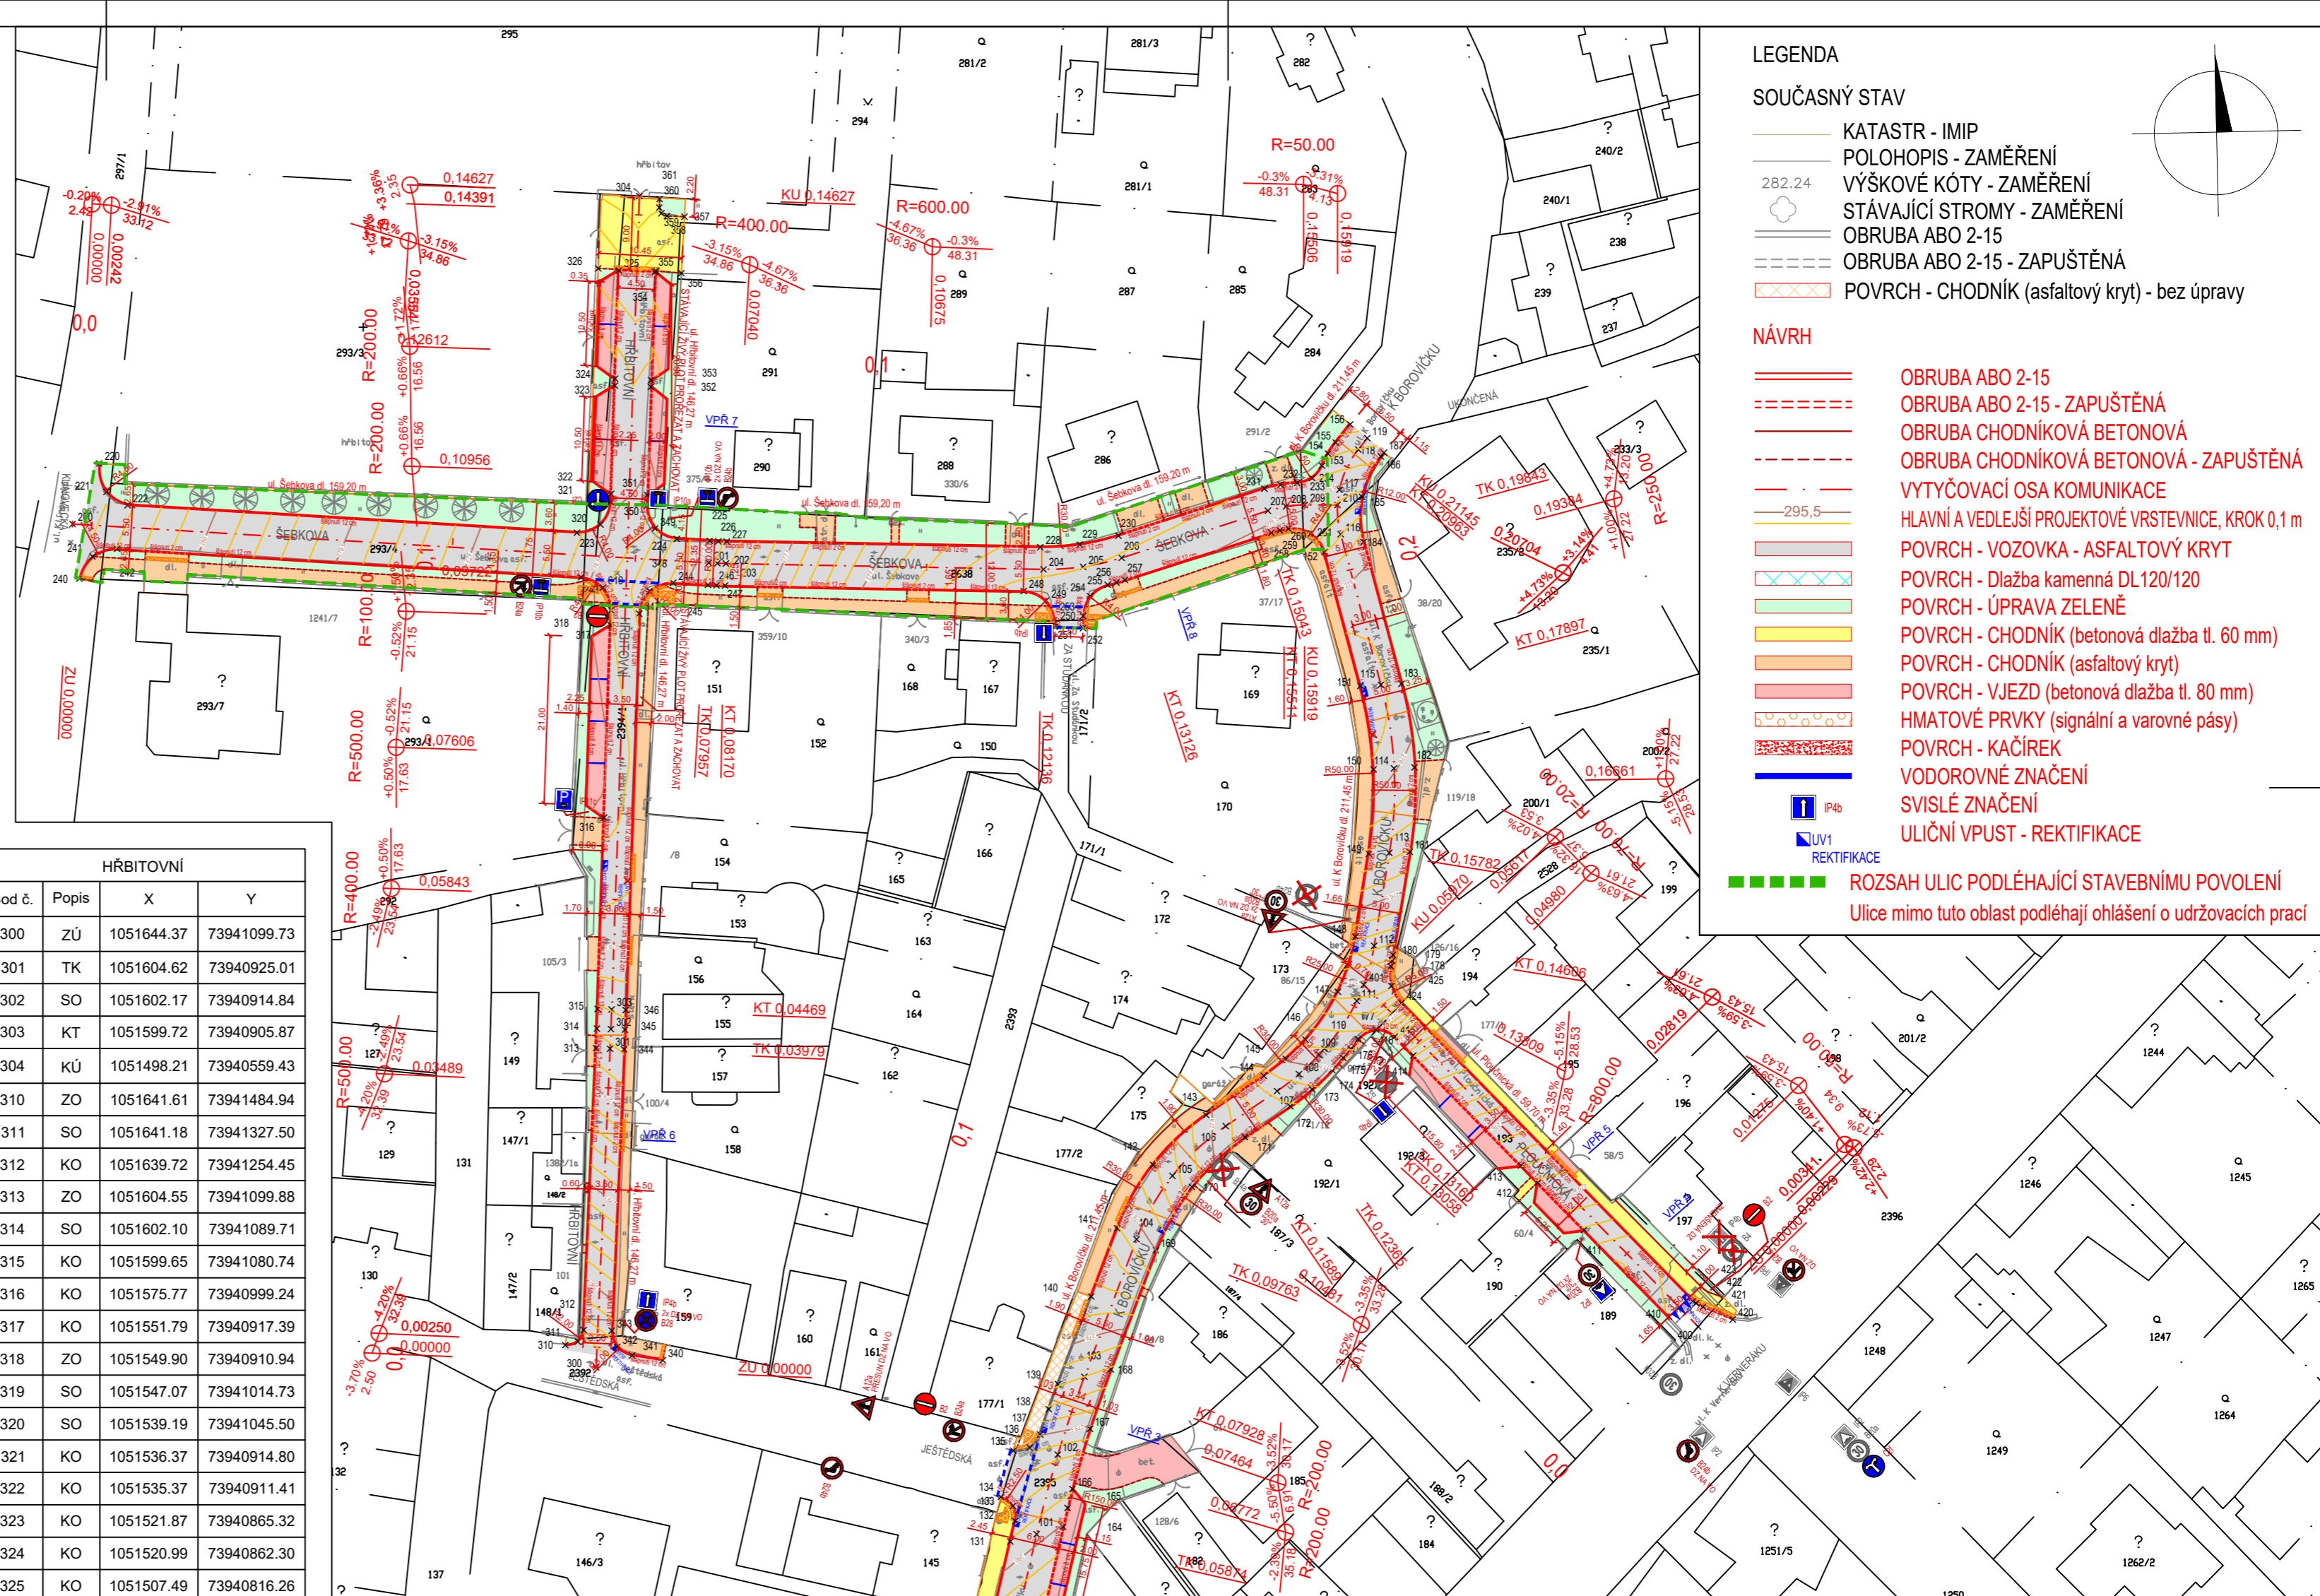

LEGENDA

SOUČASNÝ STAV

- KATASTR - IMIP
- POLOHOPIS - ZAMĚŘENÍ
- VÝŠKOVÉ KÓTY - ZAMĚŘENÍ
- STÁVAJÍCÍ STROMY - ZAMĚŘENÍ
- OBRUBA ABO 2-15
- OBRUBA ABO 2-15 - ZAPUŠTĚNÁ
- POVRCH - CHODNÍK (asfaltový kryt) - bez úpravy

NÁVRH

- OBRUBA ABO 2-15
- OBRUBA ABO 2-15 - ZAPUŠTĚNÁ
- OBRUBA CHODNÍKOVÁ BETONOVÁ
- OBRUBA CHODNÍKOVÁ BETONOVÁ - ZAPUŠTĚNÁ
- VYTYČOVACÍ OSA KOMUNIKACE
- HLAVNÍ A VEDLEJŠÍ PROJEKTOVÉ VRSTEVNICE. KROK 0,1 m
- POVRCH - VOZOVKA - ASFALTOVÝ KRYT
- POVRCH - Dlažba kamenná DL120/120
- POVRCH - ÚPRAVA ZELENĚ
- POVRCH - CHODNÍK (betonová dlažba tl. 60 mm)
- POVRCH - CHODNÍK (asfaltový kryt)
- POVRCH - VJEZD (betonová dlažba tl. 80 mm)
- HMATOVÉ PRVKY (signální a varovné pásy)
- POVRCH - KAČÍREK
- VODOROVNÉ ZNAČENÍ
- SVISLÉ ZNAČENÍ
- ULIČNÍ VPUSŤ - REKTIKACE

ROZSAH ULIC PODLEHAJÍCÍ STAVEBNÍMU POVOLENÍ
Ulice mimo tuto oblast podléhají ohlášení o udržovacích pracích

STÁVAJÍCÍ INŽENÝRSKÉ SÍTĚ

- CETIN
- ELTODO
- MINISTERSTVO VNITRA
- PLYN STL
- PRE NN
- PRE SDK
- PRE VN
- KANALIZACE
- VODOVOD
- T-MOBILE
- CHRÁNIČKA

DIPRO, spol. s r.o.
Dopravní a inženýrské projekty, projektová, inženýrská a konzultační kancelář
Modřanská 11 / 1387, 143 00 Praha 12 IČO 48592722

Stavebník: Městská část Praha - Kunratice K Libuši 7 148 00 Praha 4 - Kunratice	Vypracoval: Ing. Kubelka Ing. Nováček	Kontrola: Ing. Políček Ph.D.
Místo stavby: Praha 4 - Kunratice	Odp. proj.: Ing. Kubelka Ing. Nováček	Zak. číslo: 152 - 16 - 02, 07, 10
Stavba: PLOŠNÉ REKONSTRUKCE KOMUNIKACÍ V KUNRATICÍCH	Ved. projektu: Ing. Políček, Ph.D.	Datum vyprac.: 12/2016
Výkres: SO 104 - OBLAST HŘBITOV CELKOVÁ SITUACE	Stupeň: DSP + DPS	Měřítka: 1 : 750
	Číslo paré: B2.4	