

Podélný profil: K BOROVÍČKU M 1:500/50  
Rozsah: km 0,00000 - km 0,21145

Sklonové poměry

Niveleta  
Terén

ZMĚNA PŘÍČNÉHO SKLONU:  
VLEVO/VPRAVO


KÓTY NIVELETY:

KÓTY TERÉNU:

SROVNÁVACÍ ROVINA:

STANIČENÍ:

SMĚROVÉ POMĚRY:

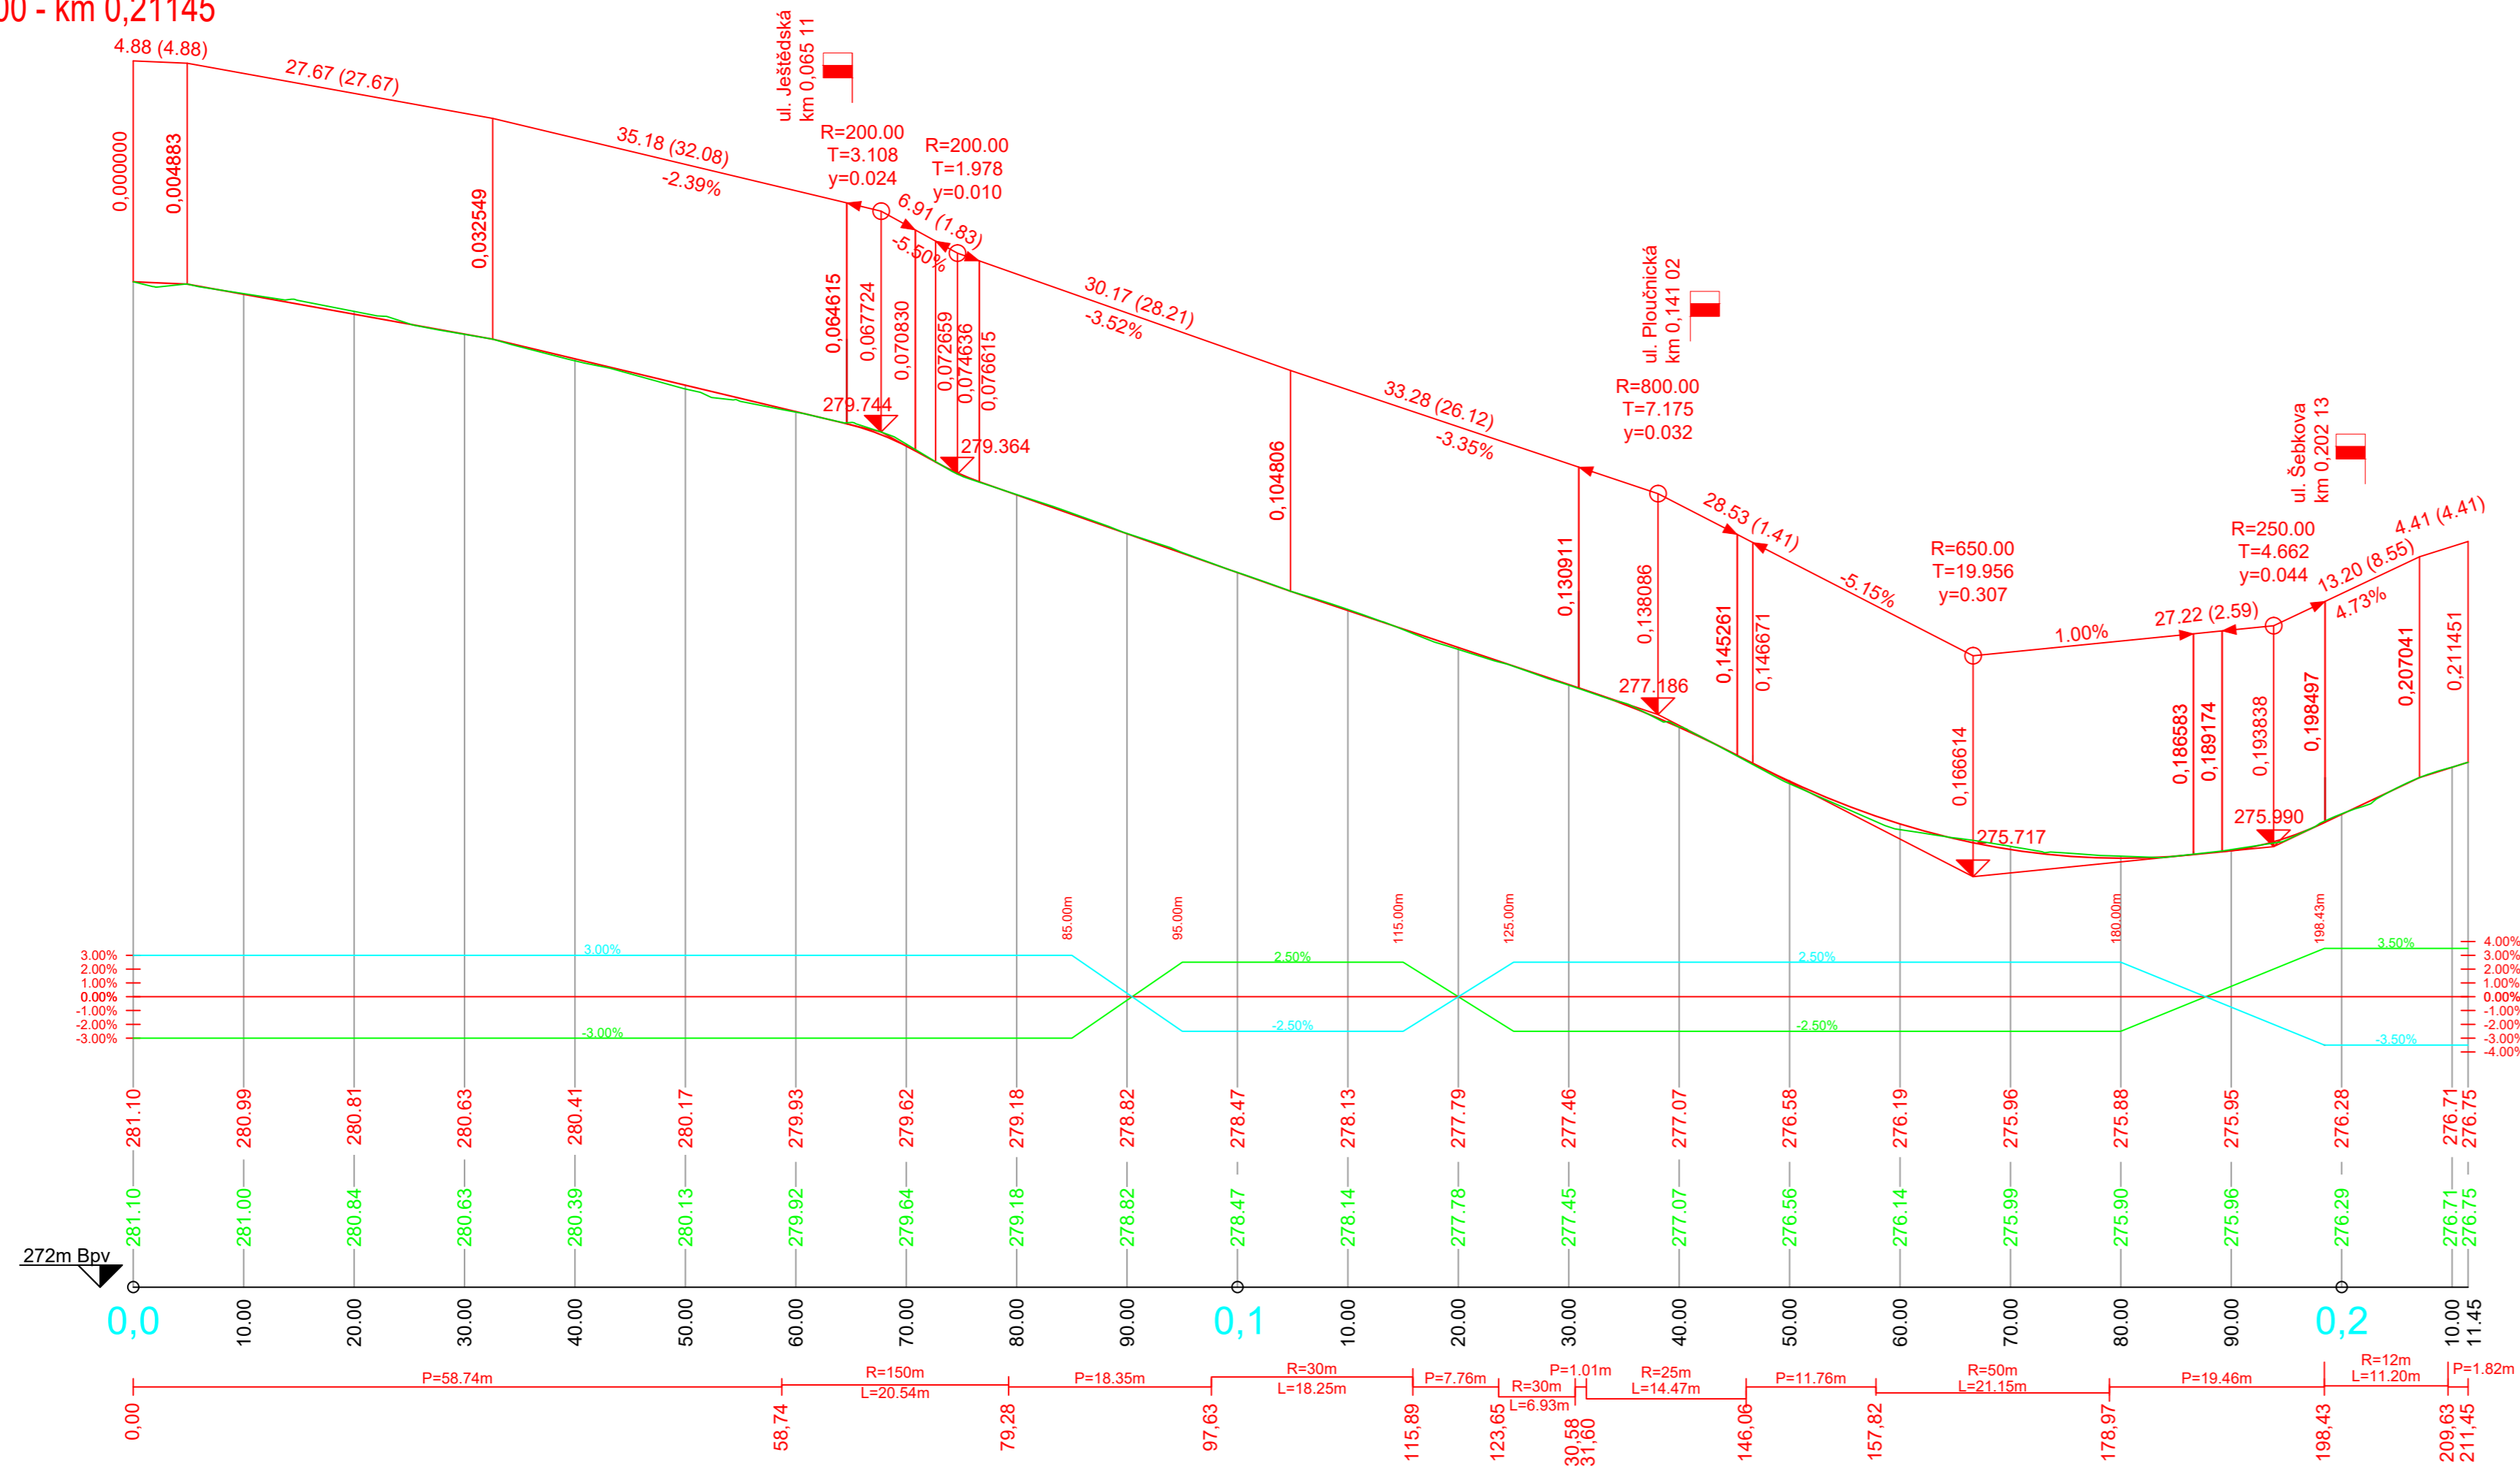

 <b>DIPRO, spol. s r.o.</b> Dopravní a inženýrské projekty, projektová, inženýrská a konzultační kancelář Modřanská 11 / 1387, 143 00 Praha 12 IČO 48592722		
Stavebník: Městská část Praha - Kunratice K Libuši 7 148 00 Praha 4 - Kunratice	Vypracoval: Ing. Kubelka Ing. Nováček Odp. proj.: Ing. Kubelka Ing. Nováček	Kontrola: Ing. Polič/Ph.D. Zak. číslo: 152 - 16 - 02, 07, 10
Místo stavby: Praha 4 - Kunratice	Ved. projektu: Ing. Polič, Ph.D.	Datum vyprac.: 12/2016
Stavba: PLOŠNÉ REKONSTRUKCE KOMUNIKACÍ V KUNRATICÍCH		
Stupeň: DSP + DPS		
Měřítko: 1 : 500/50		
Výkres: SO 104 PODÉLNÝ PROFIL ul. K BOROVÍČKU		Číslo paré: B 3.4.3