

# Informační tabule

PRA HA  
PRA GUE  
PRA GA  
PRA G

## DOPRAVNÍ OMEZENÍ

### VÍDEŇSKÁ (V ÚSEKU K ZELENÝM DOMKŮM - K BETÁNÍ)

Pondělí 9. března 2020


Neděle 3. května 2020

**KOMPLIKACE**  
V DOPRAVNÍ SPÍČCE  
POČÍTEJTE SE ZDRŽENÍM  
10 - 30 MINUT.



## Informační tabule osadit 7 dní před zahájení stavby

VYPRACOVAL:	SCHVÁLIL:	REGION:	Praha	PROZNAK Praha s.r.o. dopravní opatření Pikovická 244, Praha 4, 147 00 tel + fax : 2 444 66 444 www.proznak.cz e-mail: projekt@proznak.cz projekce: lenhardt@proznak.cz			
Ing. Luka Lenhardt	Milan Brož	OBVOD:	Praha 4				
INVESTOR:	TSK hl.m. Prahy, Řásnovka 770/8, 110 15 Praha 1						
OBJEDNATEL DIO:	SILNICE GROUP a.s., Na Florenci 2116/15, 110 00 Praha 1			DATUM:	27/12/2019	STUPĚŇ:	DIR
AKCE:	- ul. Videňská x ul. K Libuši x ul. Dobronická - Oprava okružní křižovatky			ZAKÁZKA Č.:	190535		
OBJEKT:	Dopravní značení a opatření			ČÁST:	1. Etapa		

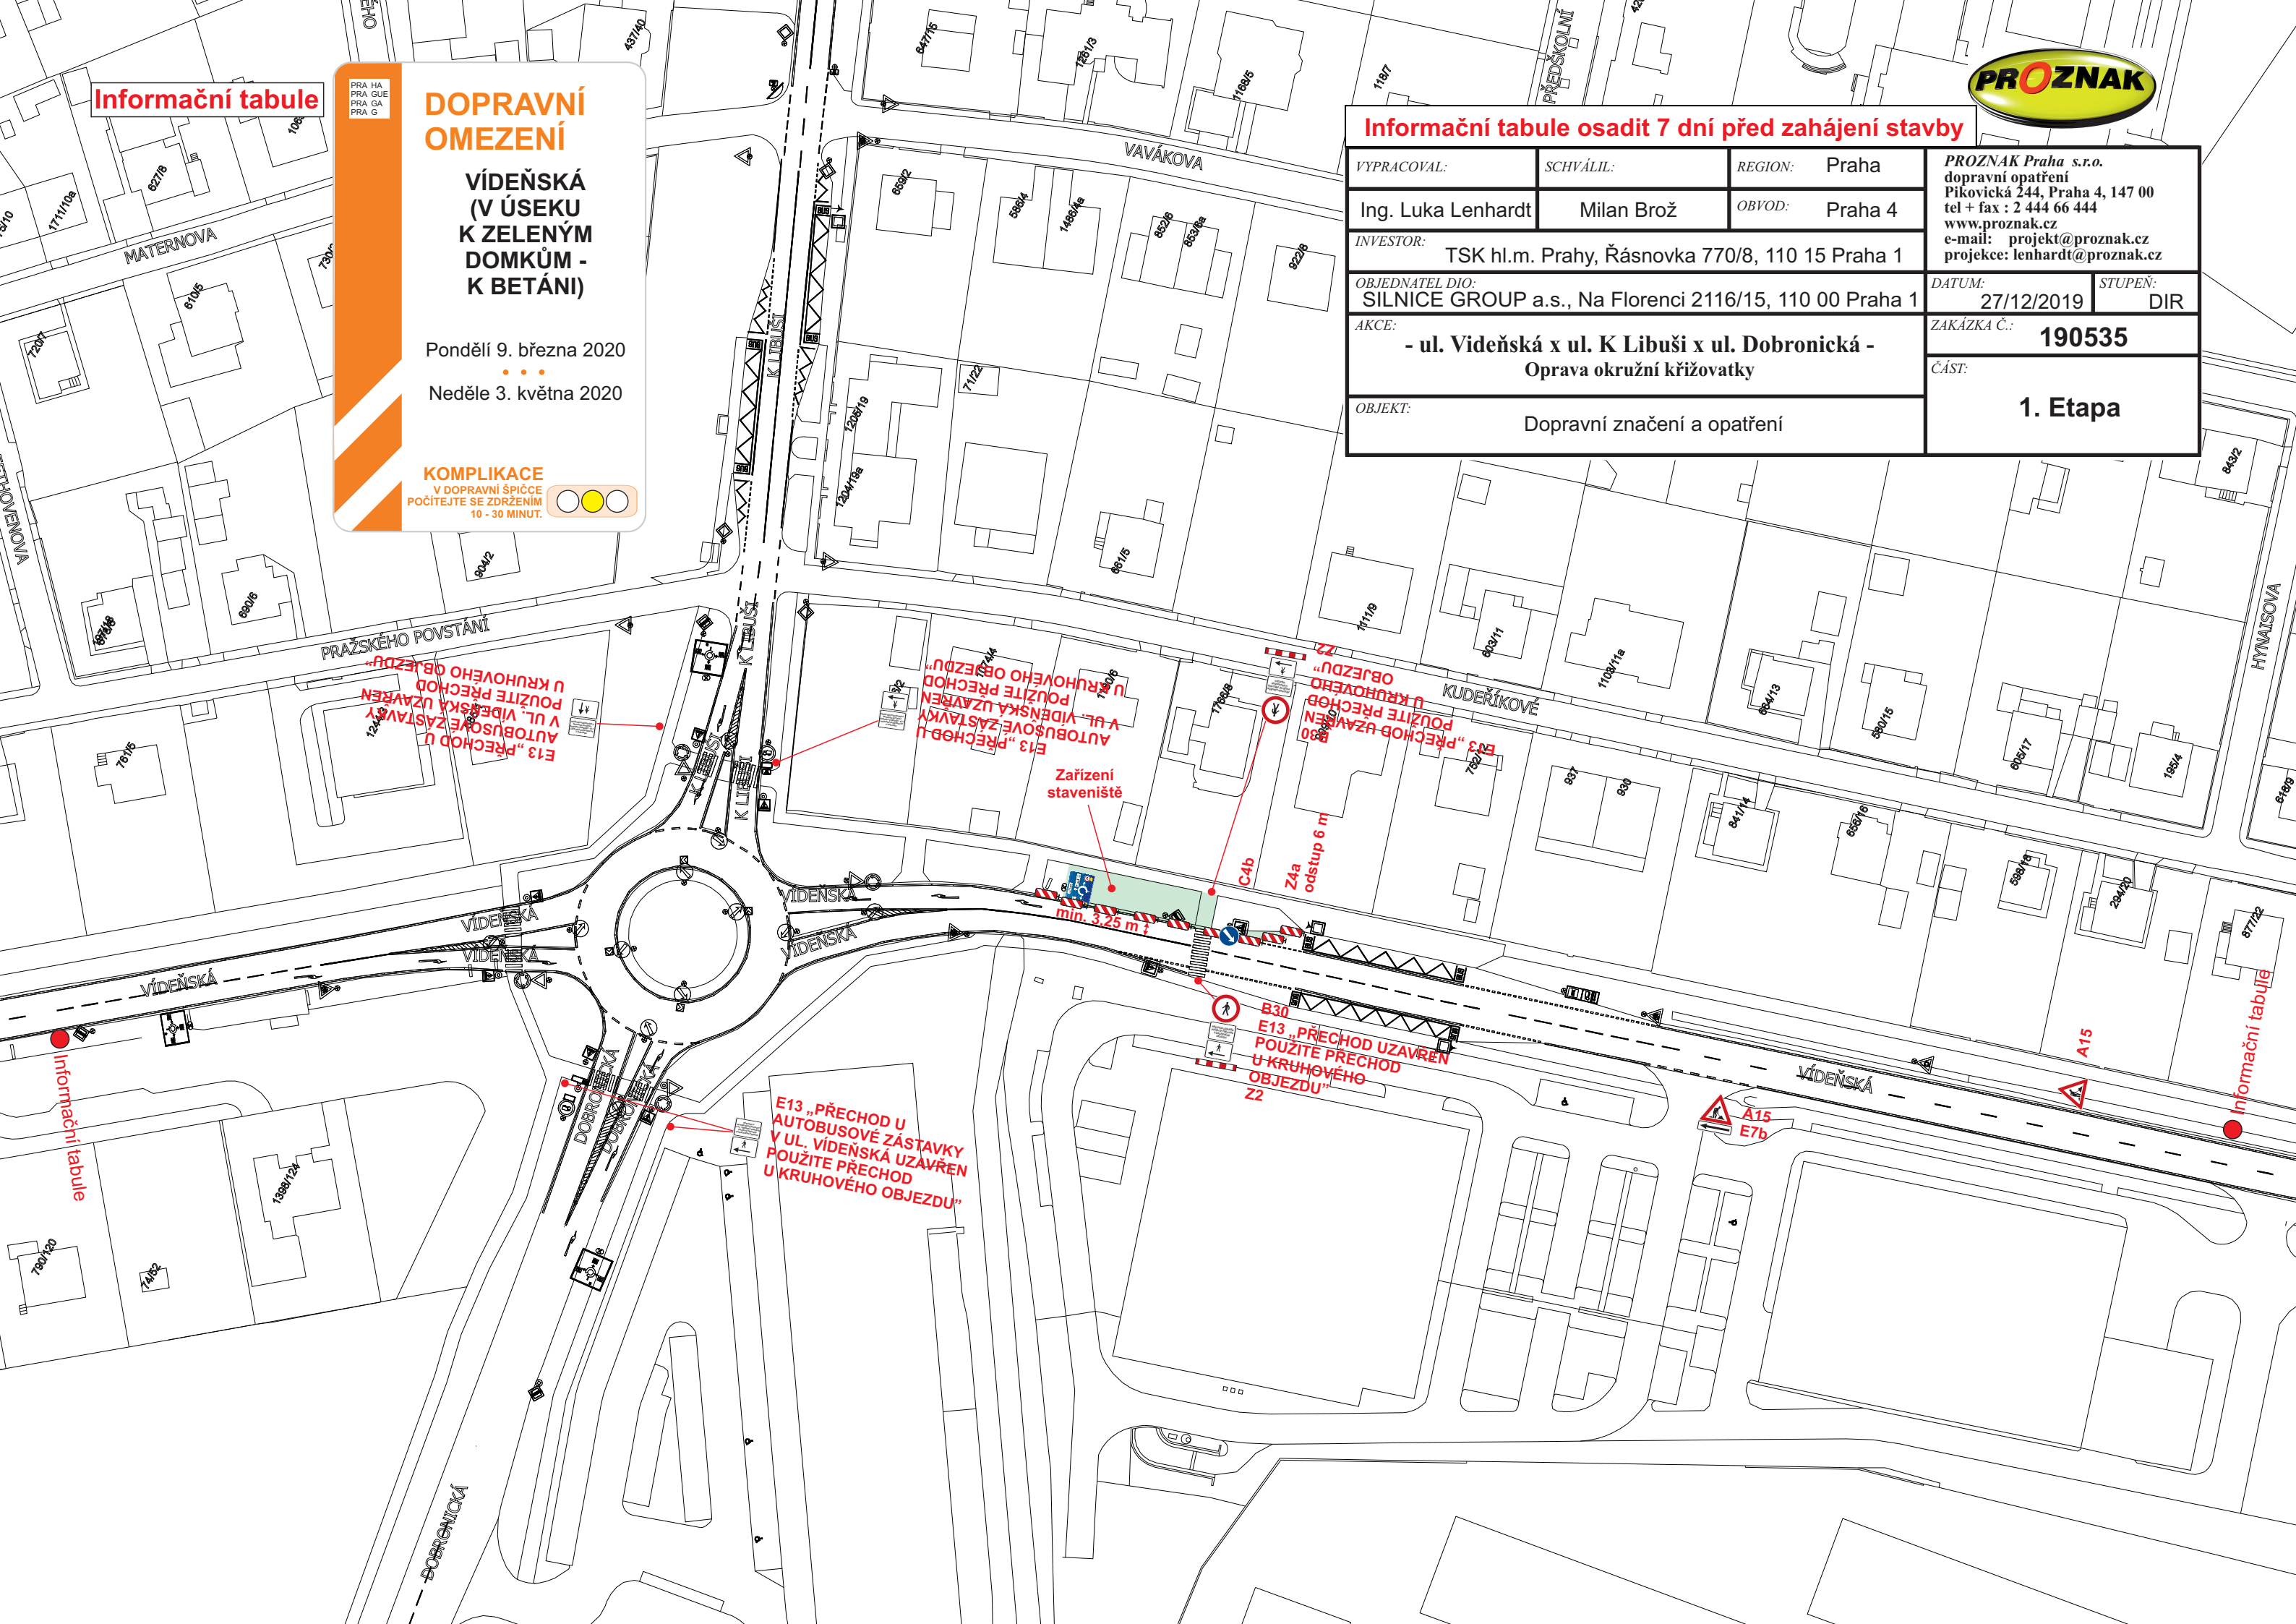

Informační tabule

Informační tabule