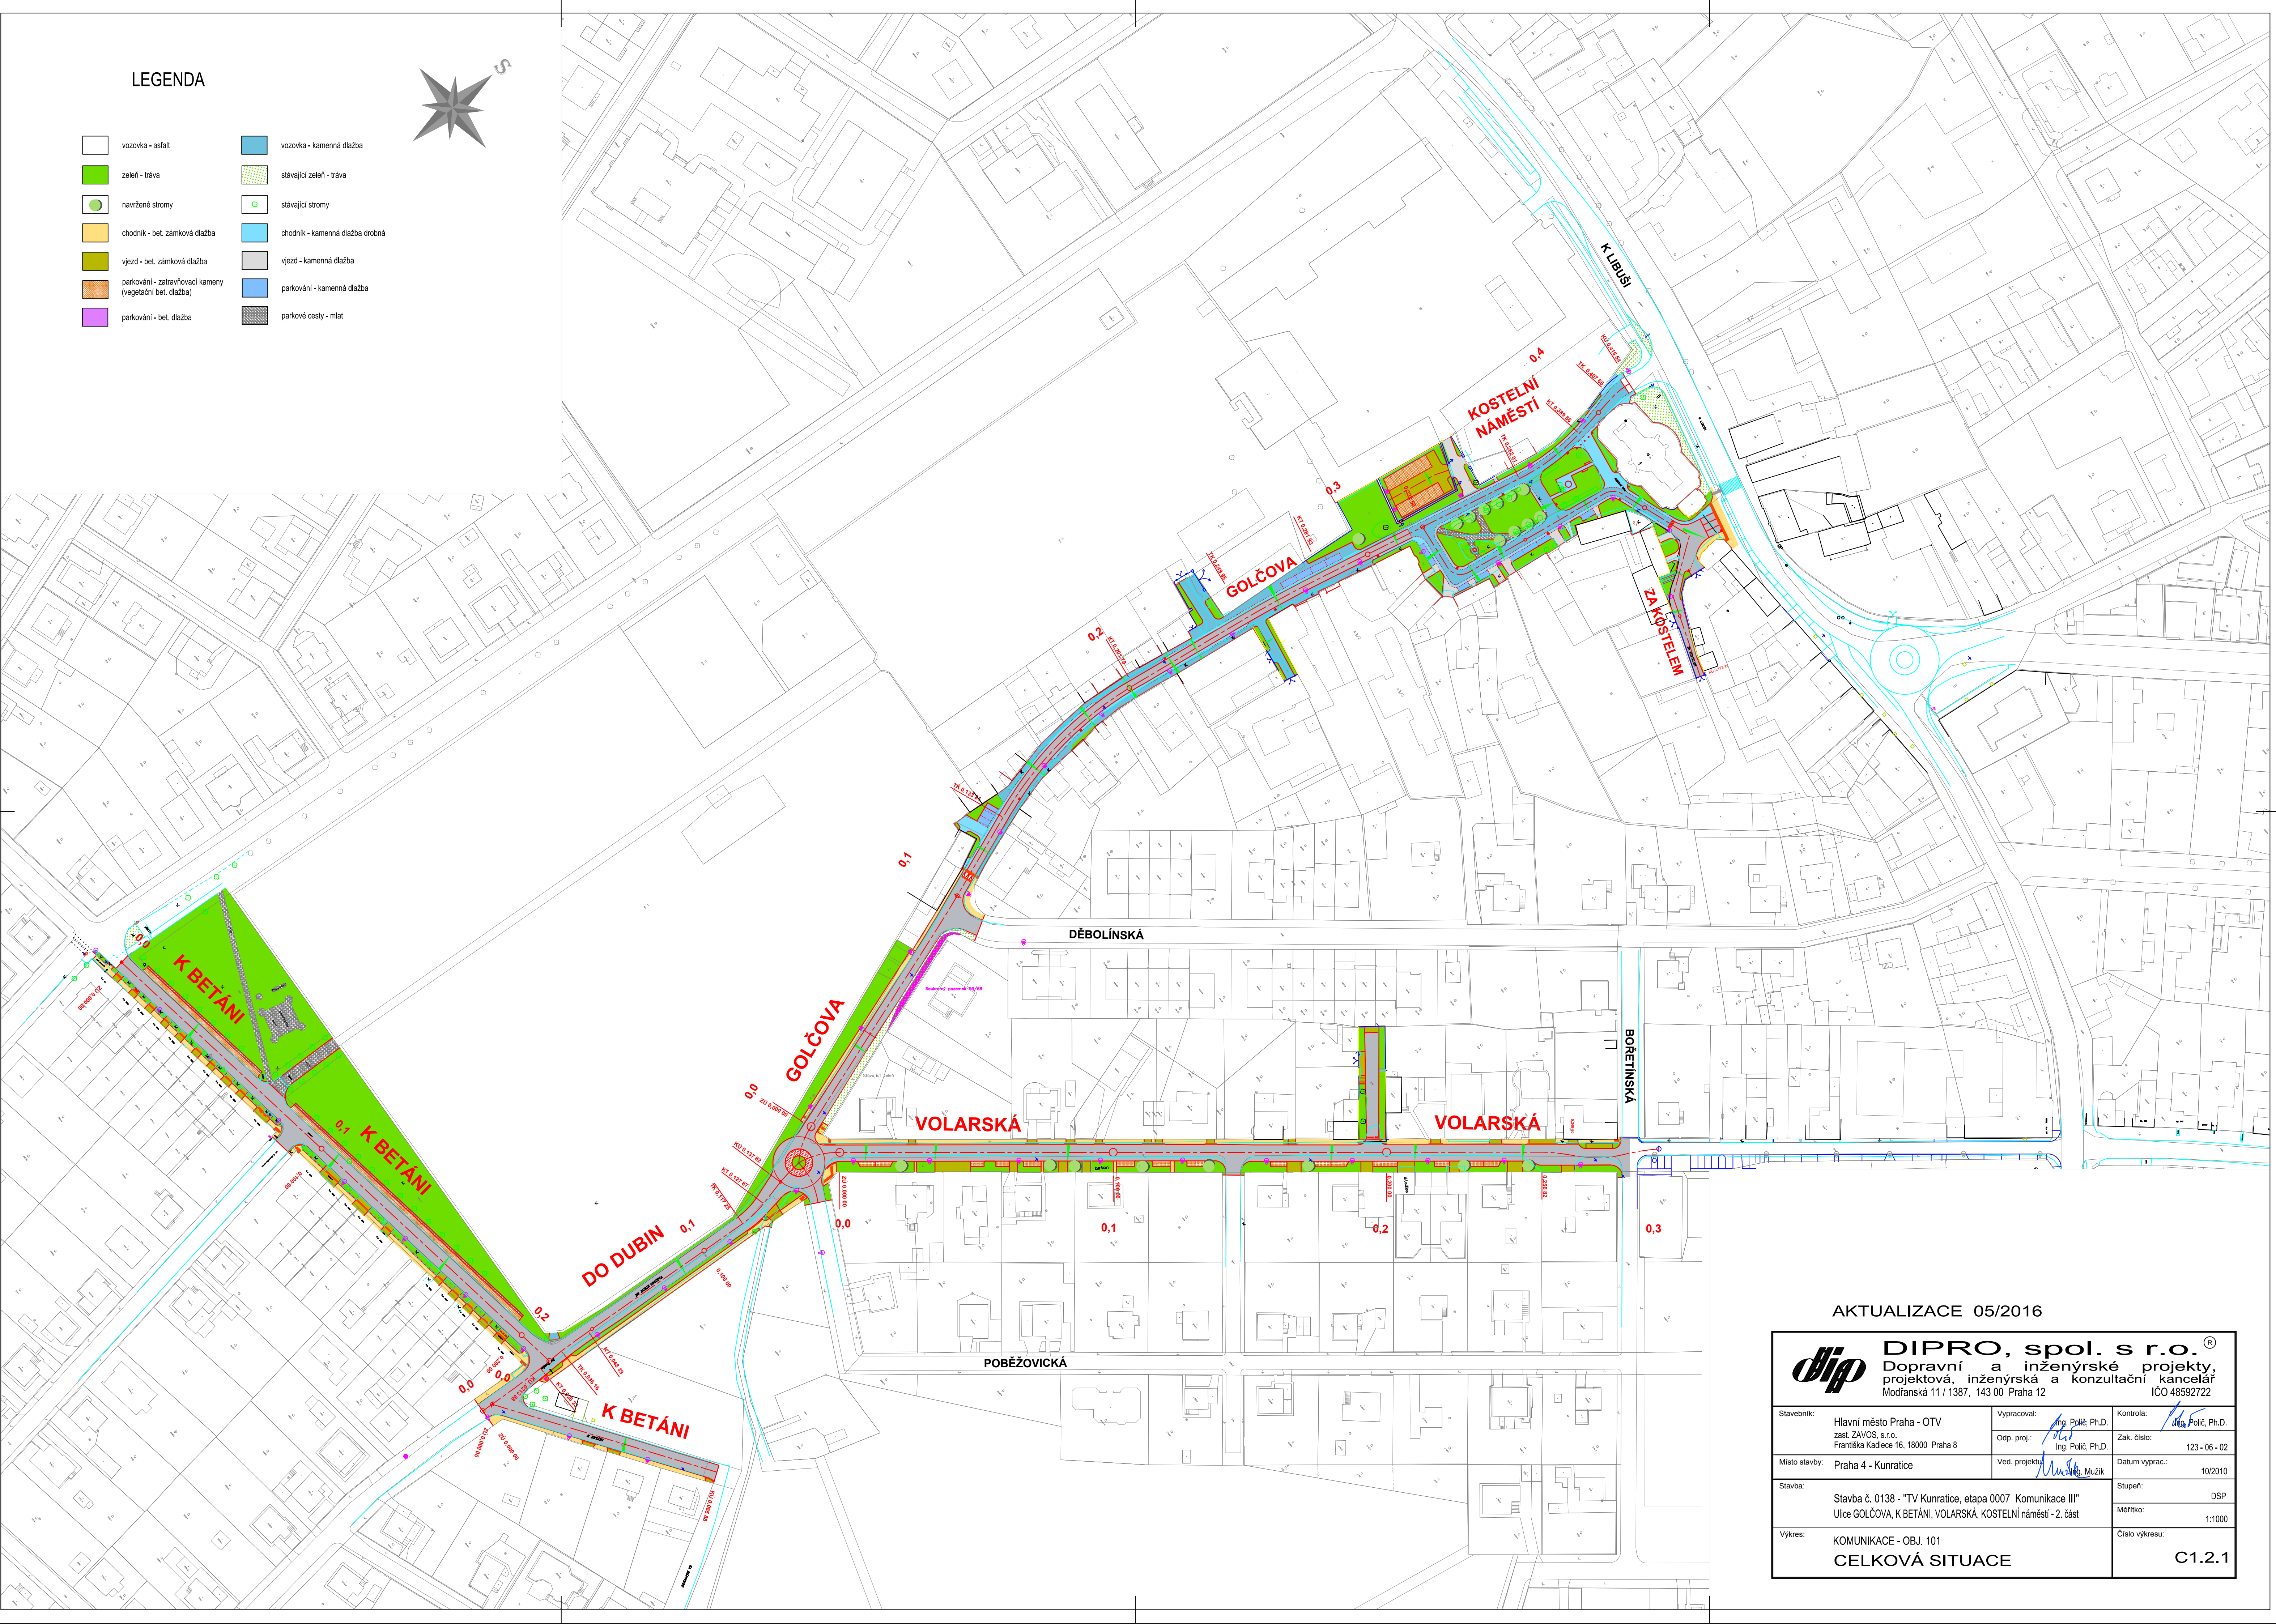
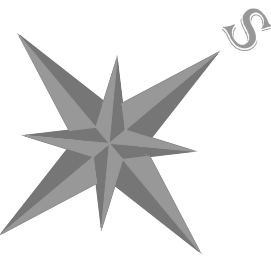


LEGENDA

- vozovka - asfalt
- zelen - tráva
- navržené stromy
- chodník - bet. zámková dlažba
- vjezd - bet. zámková dlažba
- parkování - zatravnění kameny (vegetační bet. dlažba)
- parkování - bet. dlažba

vozovka - kamenná dlažbastávající zelen - trávastávající stromychodník - kamenná dlažba drobnávjezd - kamenná dlažbaparkování - kamenná dlažbaparkové cesty - mlat

AKTUALIZACE 05/2016

DIPRO, spol. s r.o. Dopravní a inženýrské projekty, projektová, inženýrská a konzultační kancelář Modřanská 11 / 1387, 143 00 Praha 12			
Stavebník:	Hlavní město Praha - OTV zast. ZAVOS, s.r.o. Františka Kadlece 16, 18000 Praha 8	Vypracoval:	Ing. Poláč, Ph.D.
Místo stavby:	Praha 4 - Kunratice	Odp. proj.:	Ing. Poláč, Ph.D.
Stavba:	Stavba č. 0138 - "TV Kunratice, etapa 0007 Komunikace III" Ulice GOLČOVA, K BETÁNI, VOLARSKÁ, KOSTELNÍ NÁMĚSTÍ - 2. část	Ved. projekt:	Ing. Poláč, Ph.D.
Výkres:	KOMUNIKACE - OBJ. 101 CELKOVÁ SITUACE	Datum vyprac.:	10/2010
		Stupeň:	DSP
		Měřítko:	1:1000
		Číslo výkresu:	C1.2.1