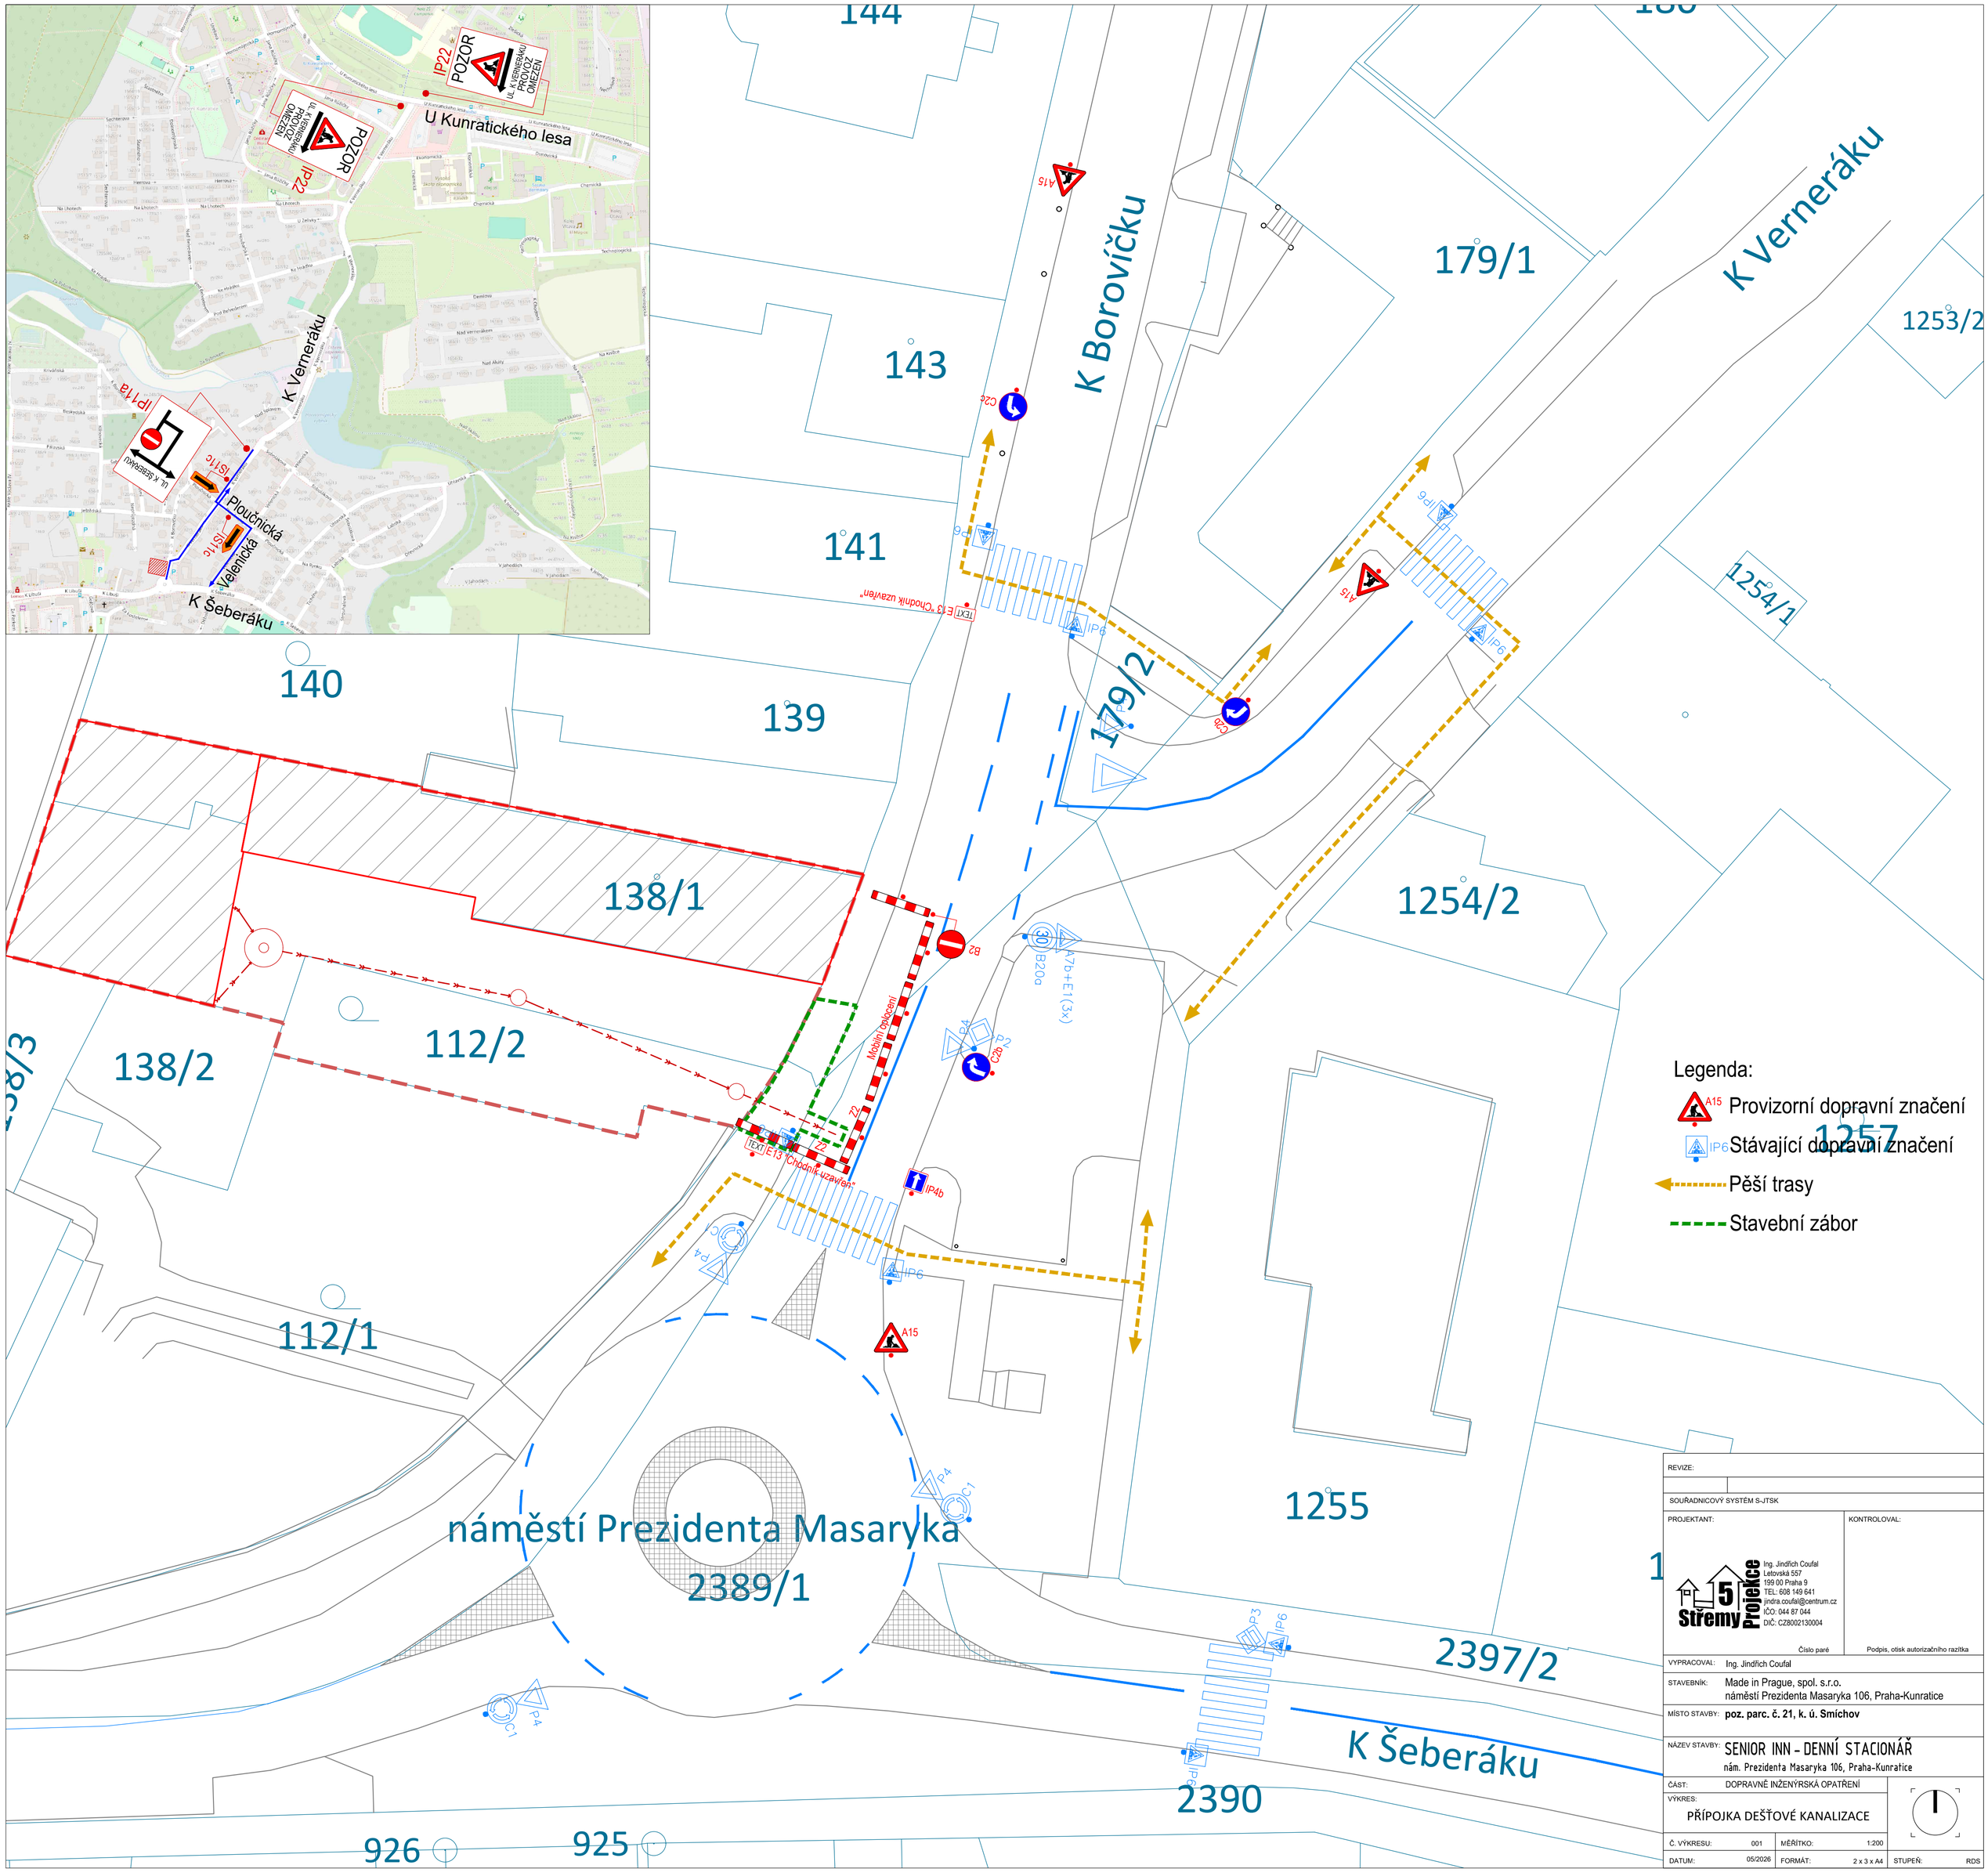

REVIZE:

SOUŘADNICOVÝ SYSTÉM S-JTSK

PROJEKTANT:

Ing. Jindřich Coufal
Letovská 557
199 00 Praha 9
TEL: 608 149 641
jindra.coufal@centrum.cz
IČO: 044 87 044
DIČ: CZ8002130004

Číslo paré

KONTROLOVAL:

Podpis, otisk autorizačního razítka

VYPRACOVAL: Ing. Jindřich Coufal

STAVEBNÍK: Made in Prague, spol. s.r.o.
náměstí Prezidenta Masaryka 106, Praha-Kunratice

MÍSTO STAVBY: **poz. parc. č. 21, k. ú. Smíchov**

NÁZEV STAVBY: SENIOR INN - DENNÍ STACIONÁŘ
nám. Prezidenta Masaryka 106, Praha-Kunratice

ČÁST: DOPRAVNĚ INŽENÝRSKÁ OPATŘENÍ

VÝKRES: PŘÍPOJKA DEŠŤOVÉ KANALIZACE

Č. VÝKRESU:	001	MĚŘÍTKO:	1:200
DATUM:	05/2026	FORMÁT:	2 x 3 x A4
STUPEŇ:	RDS		